

BRUTAL PENTHOUSE



DESIGNER:
ARCHITECT:
LOCATION:
AREA:
PROJECT YEAR:

CHERNIAVSKIY
BRYLINSKYI
KREMENCHUG
113,7 SQ. M.
2022




CHERNIAVSKIY_DESIGN

№	НАЗВА
1	ТИТУЛ
2	ЗАГАЛЬНІ ДАНІ
3	ОБМІРНИЙ ПЛАН
4	ПЛАН ДЕМОНТАЖУ
5	ПЛАН МОНТАЖУ
6	АКСОНОМЕТРІЇ МОНТАЖУ
7	ВУЗЛИ ДО ПЛАНУ МОНТАЖУ
8	ВУЗОЛ А. СХОДИ
9	ВУЗОЛ А. СХОДИ
10	ВУЗОЛ А. СХОДИ
11	ВУЗОЛ В. ЗАШИВКА СХОДІВ
12	ПЛАН РОЗТАШУВАННЯ МЕБЛІВ
13	ВІТАЛЬНЯ. АКСОНОМЕТРІЯ
14	ВІТАЛЬНЯ. АКСОНОМЕТРІЯ
15	СПАЛЬНЯ. АКСОНОМЕТРІЯ
16	СПАЛЬНЯ. АКСОНОМЕТРІЯ
17	ДИТЯЧА. АКСОНОМЕТРІЯ
18	ХОЛ. АКСОНОМЕТРІЯ
19	САНВУЗОЛ. АКСОНОМЕТРІЯ
20	ПЛАН САНТЕХНІЧНИХ ПРИЛАДІВ
21	ПЛАН СТЕЛІ
22	РОЗРІЗИ ДО ПЛАНУ СТЕЛІ
23	ПЛАН ПІДЛОГИ ТА ПІДВІКОННЬ
24	ПЛАН ОСВІТЛЕННЯ Ч.1
25	ПЛАН ОСВІТЛЕННЯ Ч.2
26	ЗАГАЛЬНИЙ ПЛАН ОСВІТЛЕННЯ
27	ПЛАН ВИМИКАЧІВ, РОЗЕТОК ТА ЕЛЕКТРОВИВОДІВ Ч.1
28	ПЛАН ВИМИКАЧІВ, РОЗЕТОК ТА ЕЛЕКТРОВИВОДІВ Ч.2
29	ЗАГАЛЬНИЙ ПЛАН ВИМИКАЧІВ, РОЗЕТОК ТА ЕЛЕКТРОВИВОДІВ
30	ПЛАН ОПАЛЕННЯ
31	ПЛАН ВЕНТИЛЯЦІЇ
32	ПЛАН ПОФАРБУВАННЯ СТІН ТА СТЕЛІ
33	СХЕМА ЗАПОВНЕННЯ ДВЕРНИХ ПРОРІЗІВ
34	СПЕЦИФІКАЦІЯ ЗАПОВНЕННЯ ДВЕРНИХ ПРОРІЗІВ
35	ПЛАН РОЗГОРТОК
36	РОЗГОРТКИ ХОЛУ/КОРИДОРУ Ч.1
37	РОЗГОРТКИ ХОЛУ/КОРИДОРУ Ч.2
38	РОЗГОРТКИ КУХНІ/ВІТАЛЬНІ
39	РОЗГОРТКИ САНВУЗЛА
40	РОЗГОРТКИ ДИТЯЧОЇ СПАЛЬНІ Ч.1

№	НАЗВА
41	РОЗГОРТКИ ДИТЯЧОЇ СПАЛЬНІ Ч.2
42	РОЗГОРТКИ ГОСПОДАРСЬКОЇ СПАЛЬНІ
43	РОЗГОРТКИ ГОСПОДАРСЬКОГО ГАРДЕРОБУ
44	ОБМІРНИЙ ПЛАН ТЕРАСИ
45	МОНТАЖНИЙ ПЛАН ТЕРАСИ
46	МЕБЛЕВИЙ ПЛАН ТЕРАСИ
47	АКСОНОМЕТРІЇ ТЕРАСИ
48	АКСОНОМЕТРІЇ ТЕРАСИ
49	ПЛАН СТЕЛІ ТЕРАСИ
50	ПЛАН ОСВІТЛЕННЯ ТЕРАСИ
51	ПЛАН ЕЛЕКТРОФУРНІТУРИ ТЕРАСИ
52	САНТЕХНІЧНИЙ ПЛАН ТЕРАСИ
53	ПЛАН ПІДЛОГИ ТЕРАСИ
54	ПЛАН РОЗГОРТОК ТЕРАСИ
55	РОЗГОРТКИ ХОЛУ ТЕРАСИ ТА СХОДОВОЇ КЛІТКИ Ч.1
56	РОЗГОРТКИ ХОЛУ ТЕРАСИ ТА СХОДОВОЇ КЛІТКИ Ч.2
57	РОЗГОРТКИ САНВУЗЛА ТЕРАСИ
58	СПЕЦИФІКАЦІЯ ПОКУПНИХ МЕБЛІВ Ч.1
59	СПЕЦИФІКАЦІЯ ПОКУПНИХ МЕБЛІВ Ч.2
60	СПЕЦИФІКАЦІЯ ПОКУПНИХ МЕБЛІВ Ч.3
61	СПЕЦИФІКАЦІЯ ПОКУПНИХ МЕБЛІВ Ч.4
62	СПЕЦИФІКАЦІЯ ПОКУПНОГО ДЕКОРУ Ч.1
63	СПЕЦИФІКАЦІЯ САНТЕХНІКИ Ч.1
64	СПЕЦИФІКАЦІЯ САНТЕХНІКИ Ч.2
65	СПЕЦИФІКАЦІЯ САНТЕХНІКИ Ч.3
66	СПЕЦИФІКАЦІЯ САНТЕХНІКИ Ч.4
67	СПЕЦИФІКАЦІЯ ПОБУТОВОЇ ТЕХНІКИ Ч.1
68	СПЕЦИФІКАЦІЯ ПОБУТОВОЇ ТЕХНІКИ Ч.2
69	СПЕЦИФІКАЦІЯ ОСВІТЛЮВАЛЬНИХ ПРИЛАДІВ Ч.1
70	СПЕЦИФІКАЦІЯ ОСВІТЛЮВАЛЬНИХ ПРИЛАДІВ Ч.2
71	СПЕЦИФІКАЦІЯ ОСВІТЛЮВАЛЬНИХ ПРИЛАДІВ ТЕРАСИ
72	СПЕЦИФІКАЦІЯ ЕЛЕКТРОФУРНІТУРИ
73	СПЕЦИФІКАЦІЯ ЕЛЕКТРОФУРНІТУРИ ТЕРАСИ
74	СПЕЦИФІКАЦІЯ ОЗДОБЛЮВАЛЬНИХ МАТЕРІАЛІВ
75	HALL
76	HALL
77	HALL
78	HALL
79	LIVING ROOM
80	LIVING ROOM

№	НАЗВА
81	LIVING ROOM
82	LIVING ROOM
83	WC
84	WC
85	WC
86	BEDROOM
87	BEDROOM
88	BEDROOM
89	KIDS ROOM
90	KIDS ROOM
91	KIDS ROOM
92	KIDS ROOM
93	BALCONY
94	WC TERRACE
95	WC TERRACE
96	TERRACE
97	TERRACE
98	TERRACE
99	TERRACE
100	TERRACE
101	КІНЦЕВИЙ ТИТУЛ

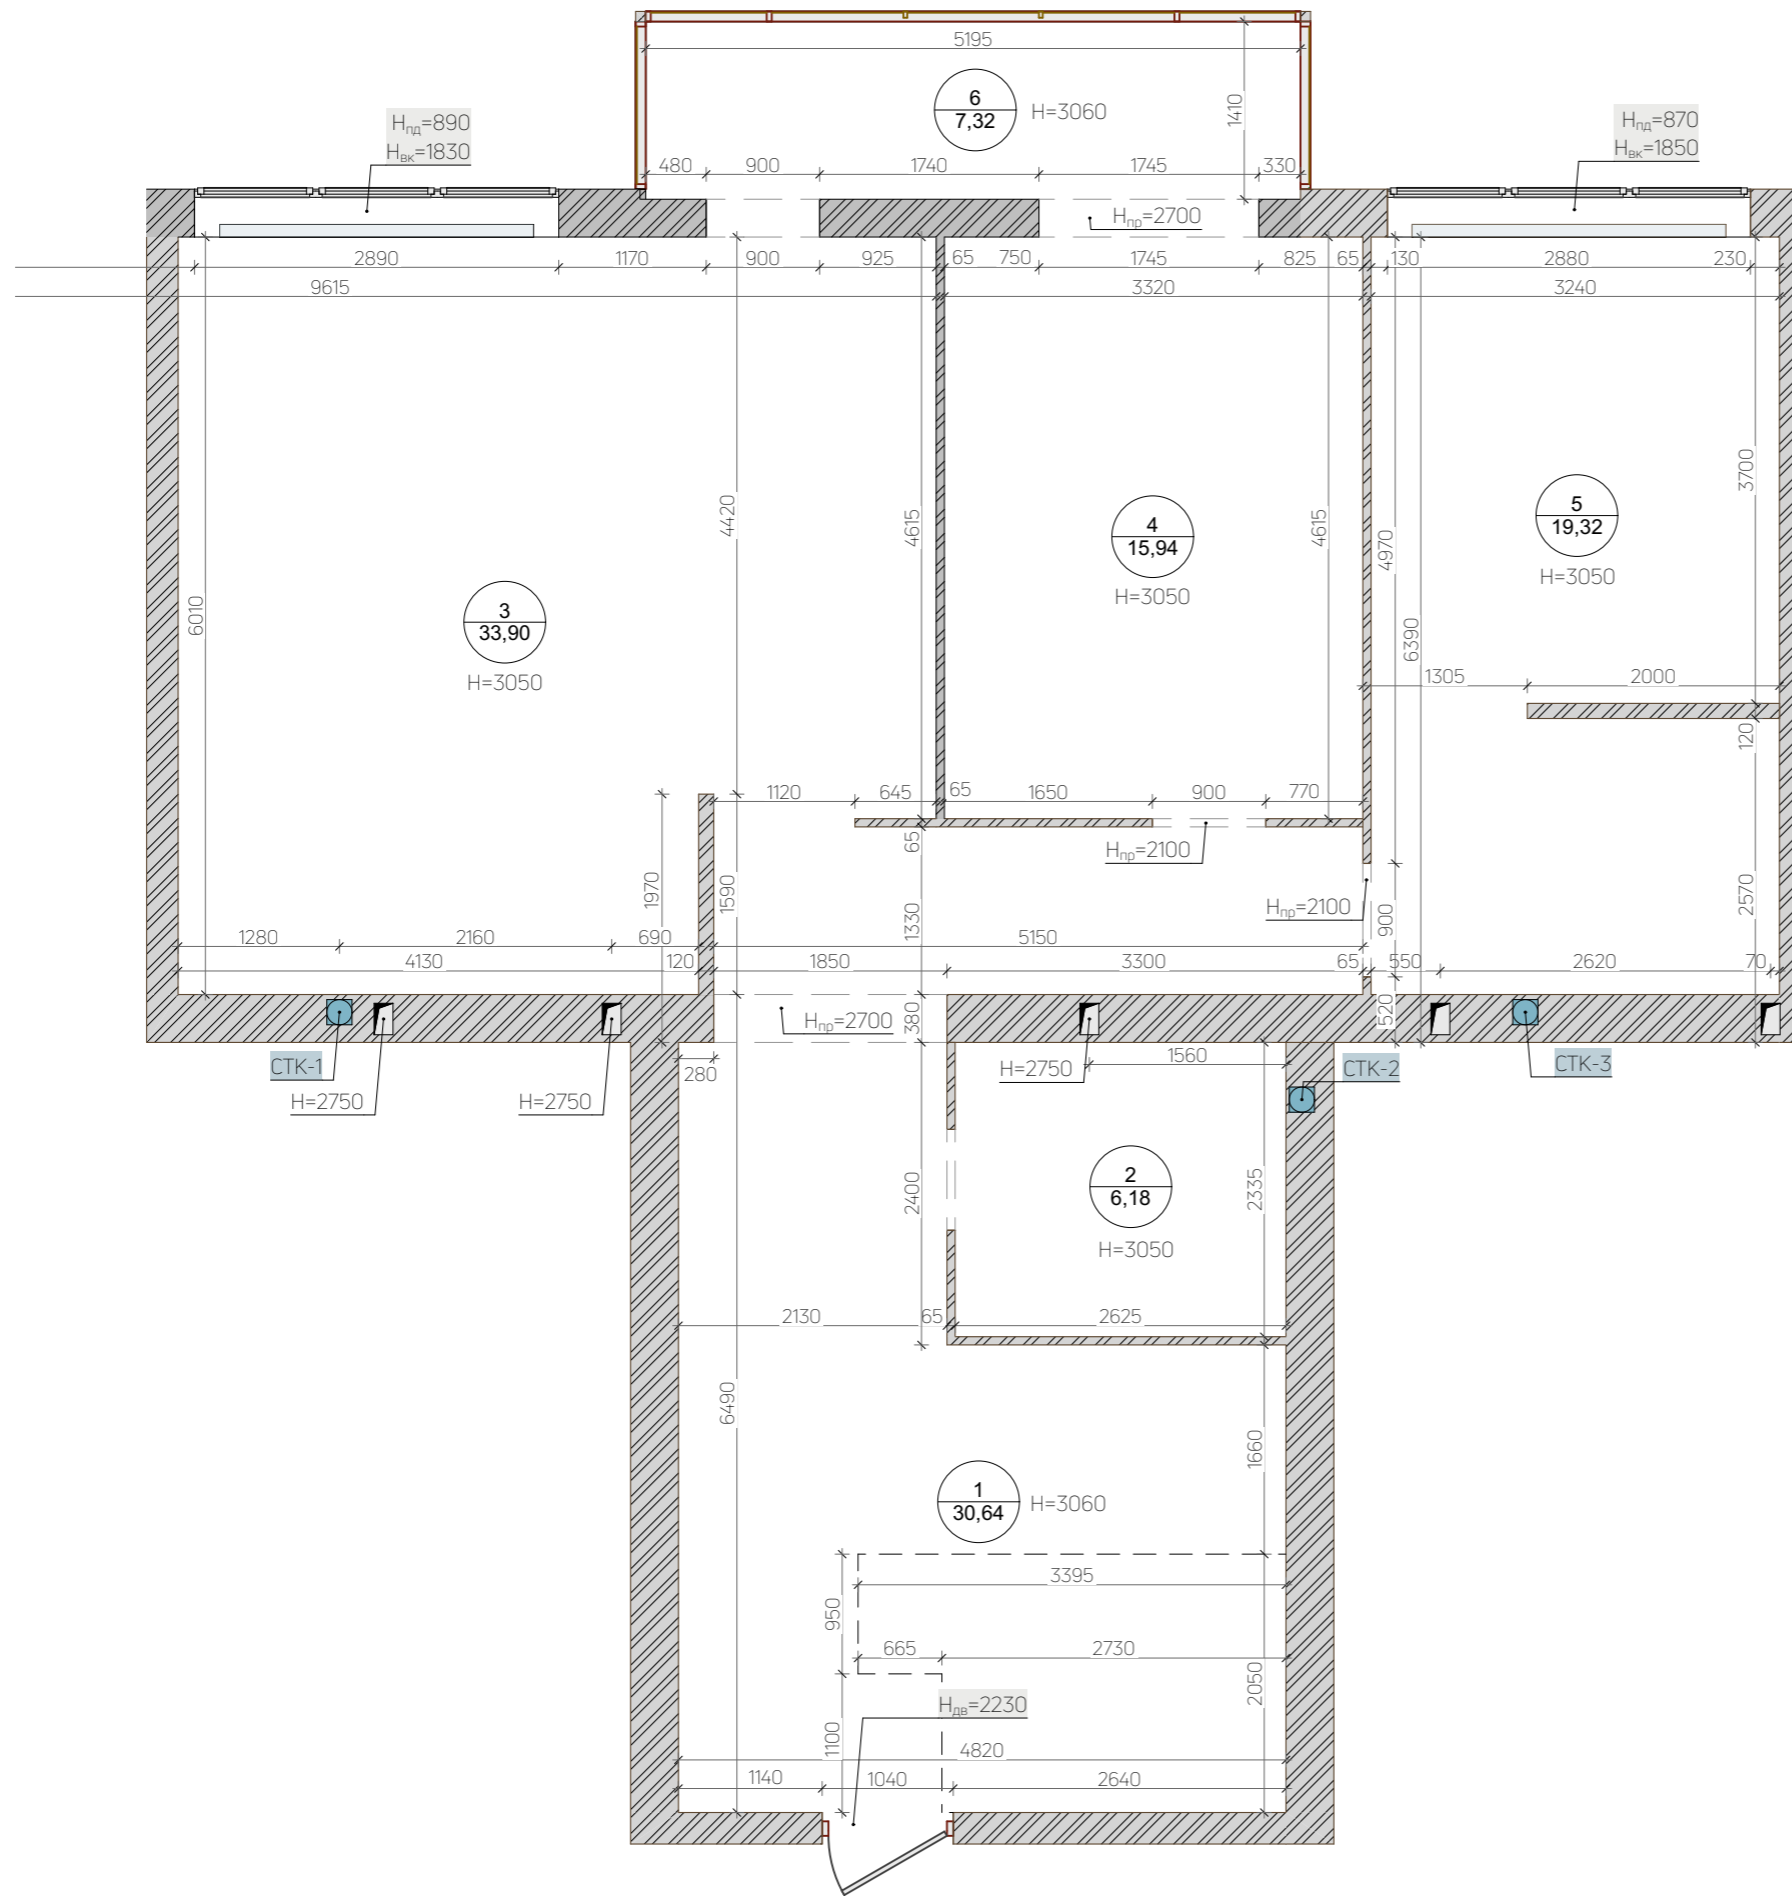

Експлікація приміщень

№	Назва	Площа	з коеф.
1	Хол/коридор	30,6	30,6
2	Санвузол	6,2	6,2
3	Кухня	33,9	33,9
4	Дитяча кімната	15,9	15,9
5	Спальня	19,3	19,3
6	Балкон	7,8	6,3
Загальна площа		113,7 м ²	112,2 м ²


Умовні позначення

	стіни (цегла)
	стояк каналізації
	вентиляційний канал

Примітки:




- Погрішність плану ± 20 мм;
- Всі розміри перевіряти і уточнювати по місцю.




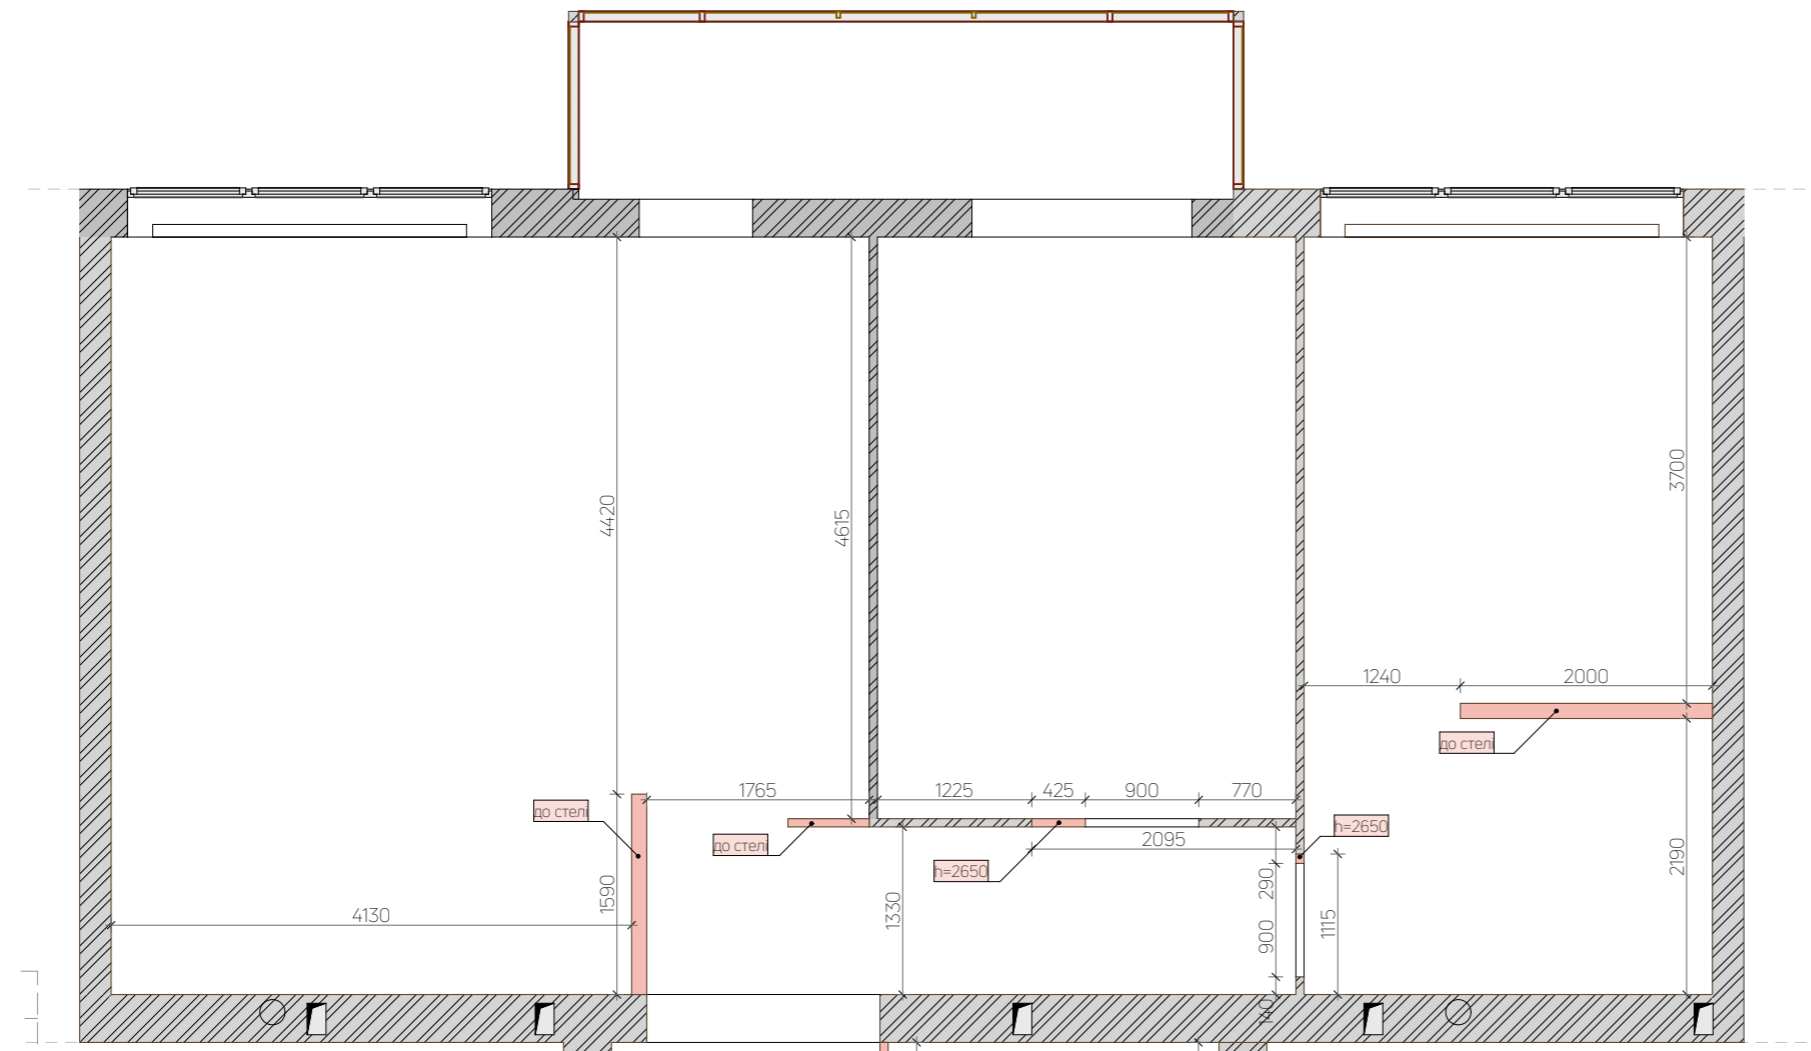

Умовні позначення	
	утеплювач
	стіни (цегла)
	стіни (газобетон)
	демонтуючі елементи

Примітки:
 - Погрішність плану ±30 мм;
 - Всі розміри перевіряти і уточнювати по місцю.

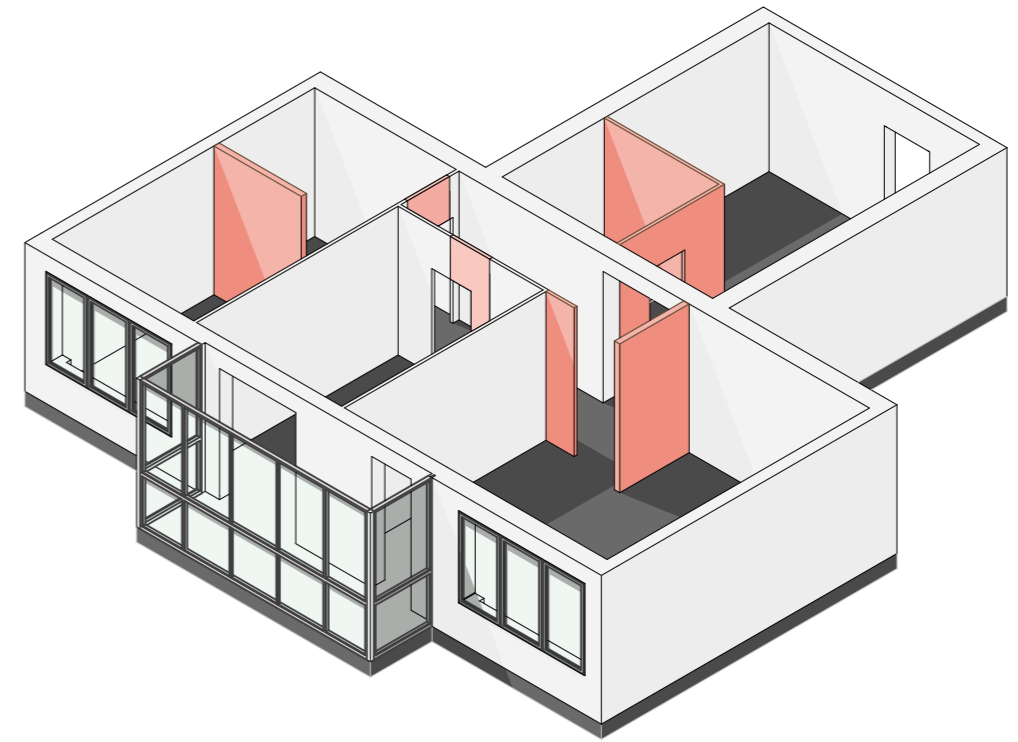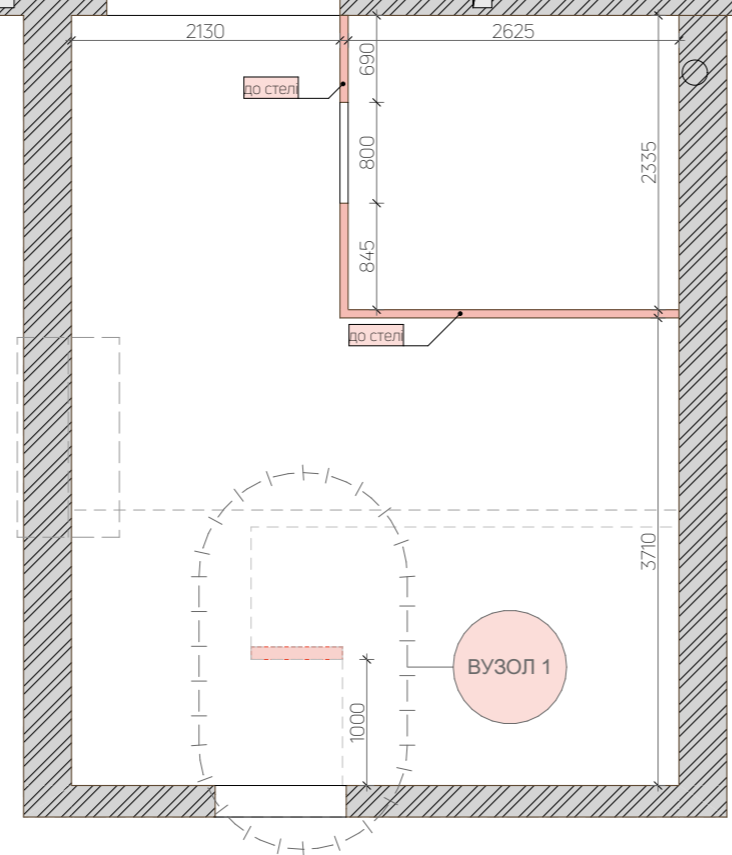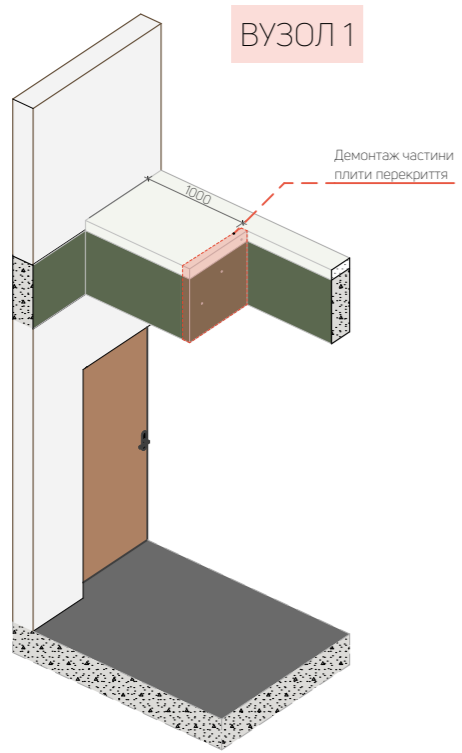


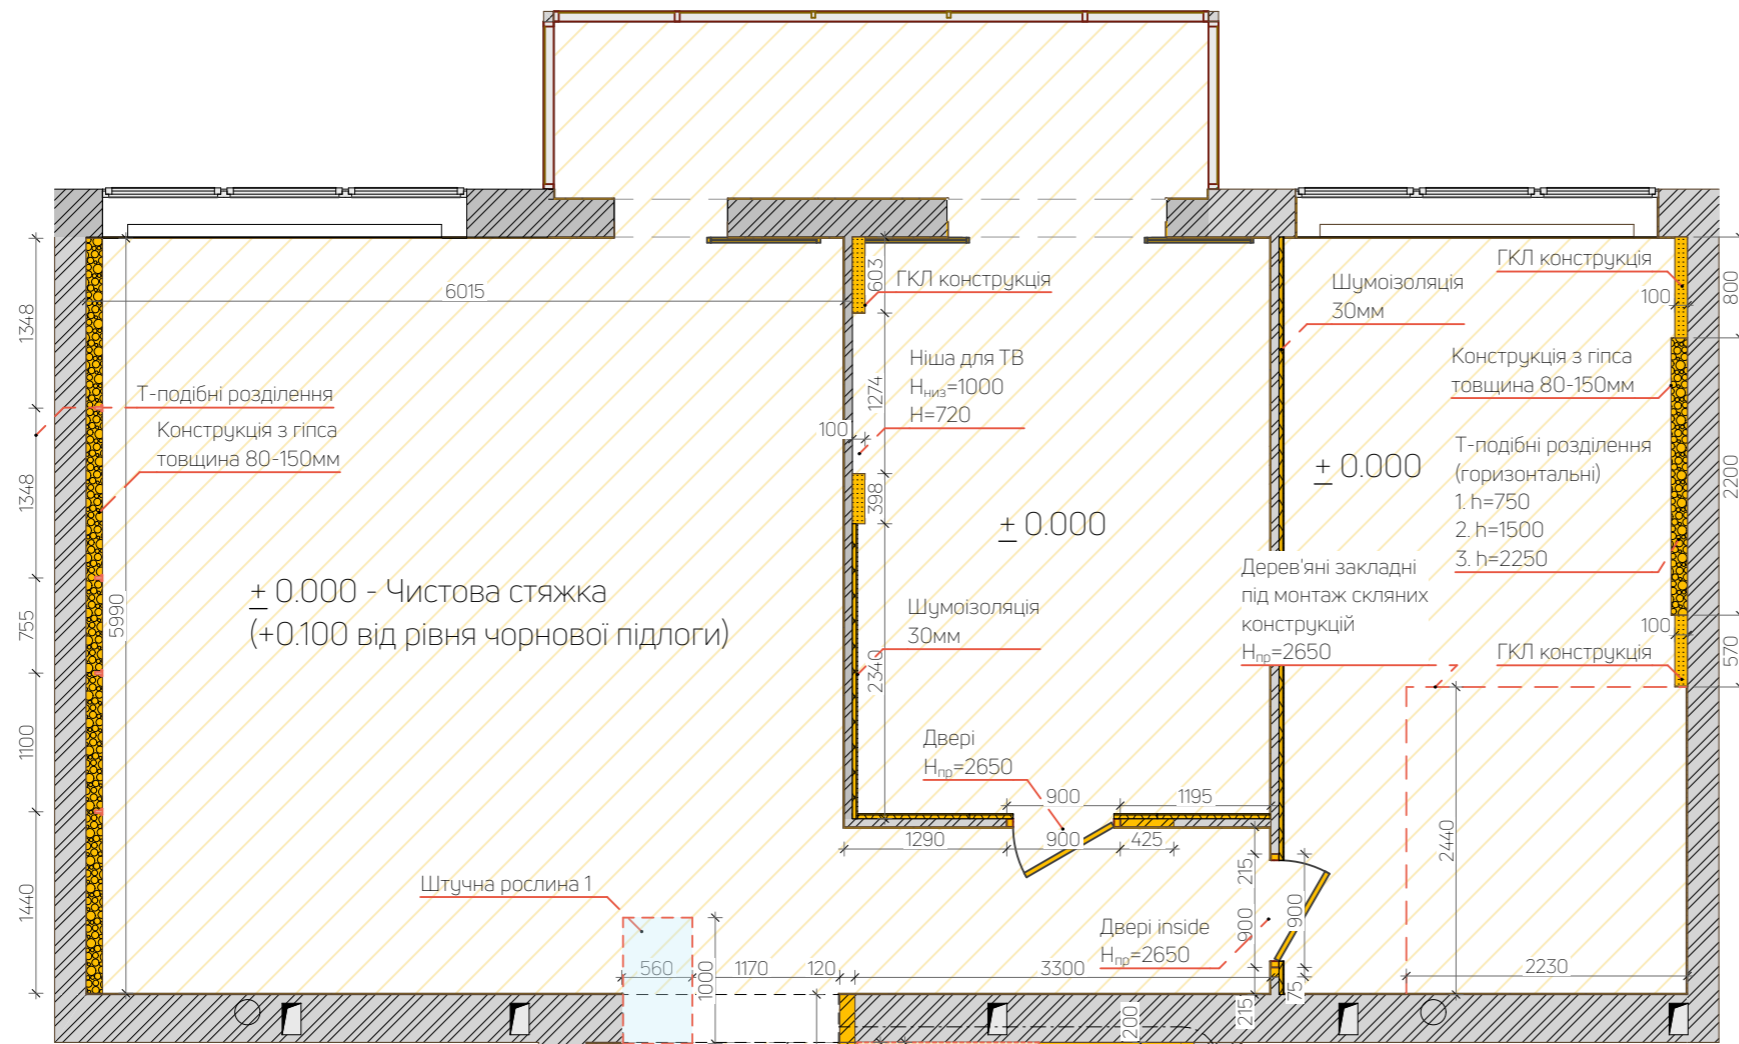




Умовні позначення

	стіни (цегла) - існуючі
	стіни (цегла) - нові
	стіни (гіпсокартон) - нові
	подіум
	скляні конструкції


Примітки:

- Погрішність плану ± 30 мм;
- Всі розміри перевіряти і уточнювати по місцю.
- У місцях встановлення плінтусу прихованого монтажу не доводити шар штукатурки до підлоги. (див. лист 3.15 ПЛАН ПІДЛОГИ)

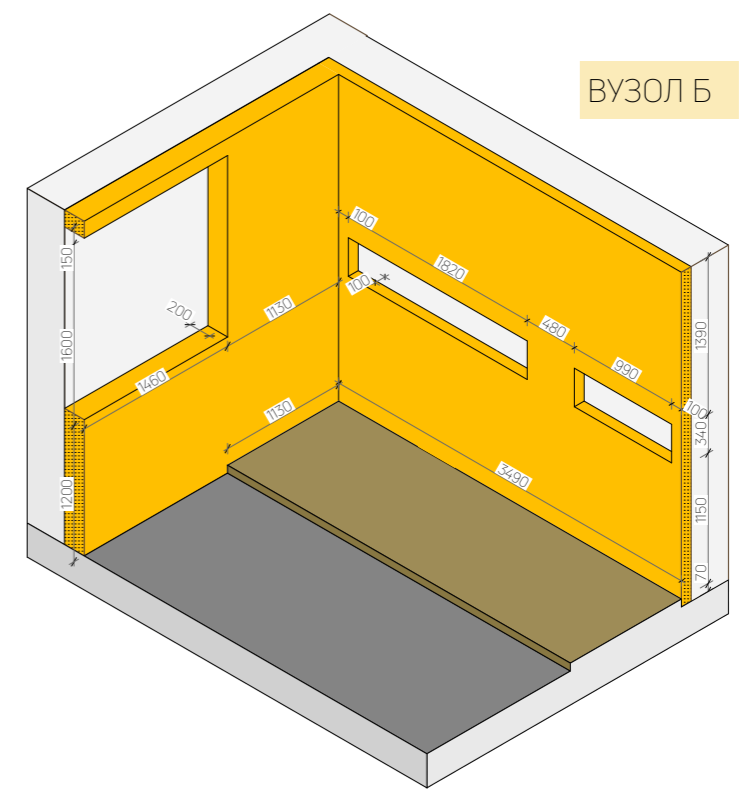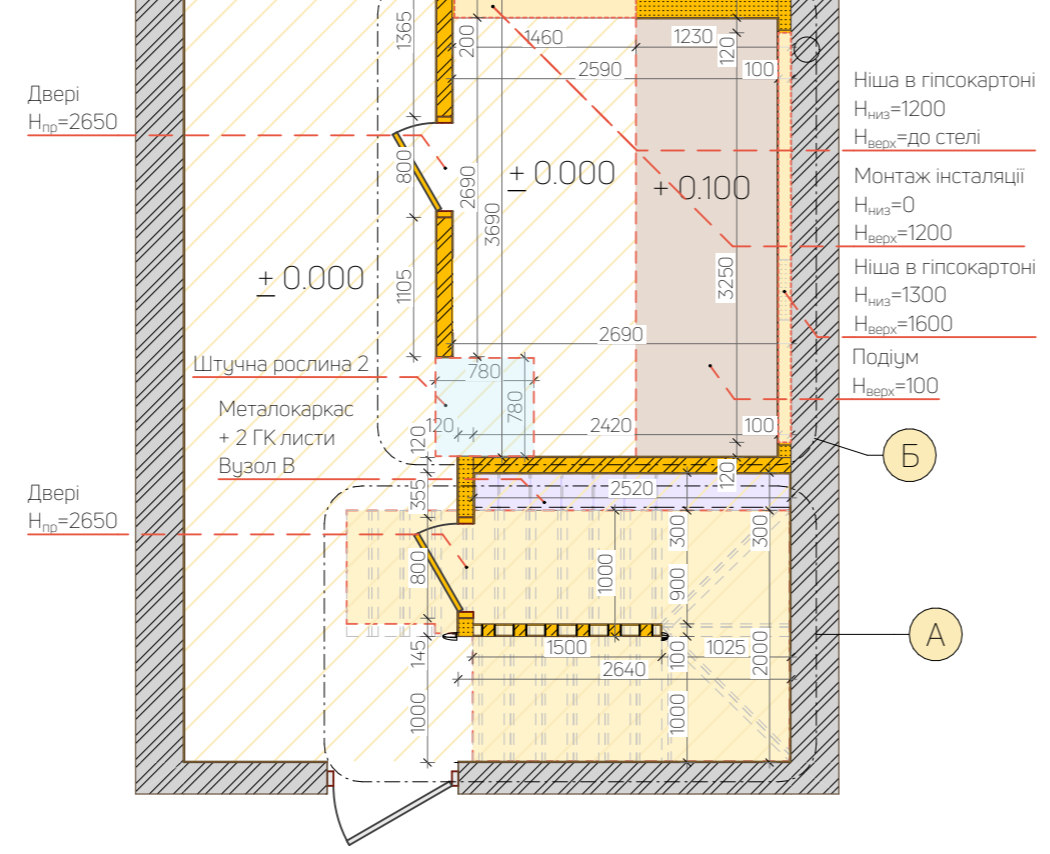


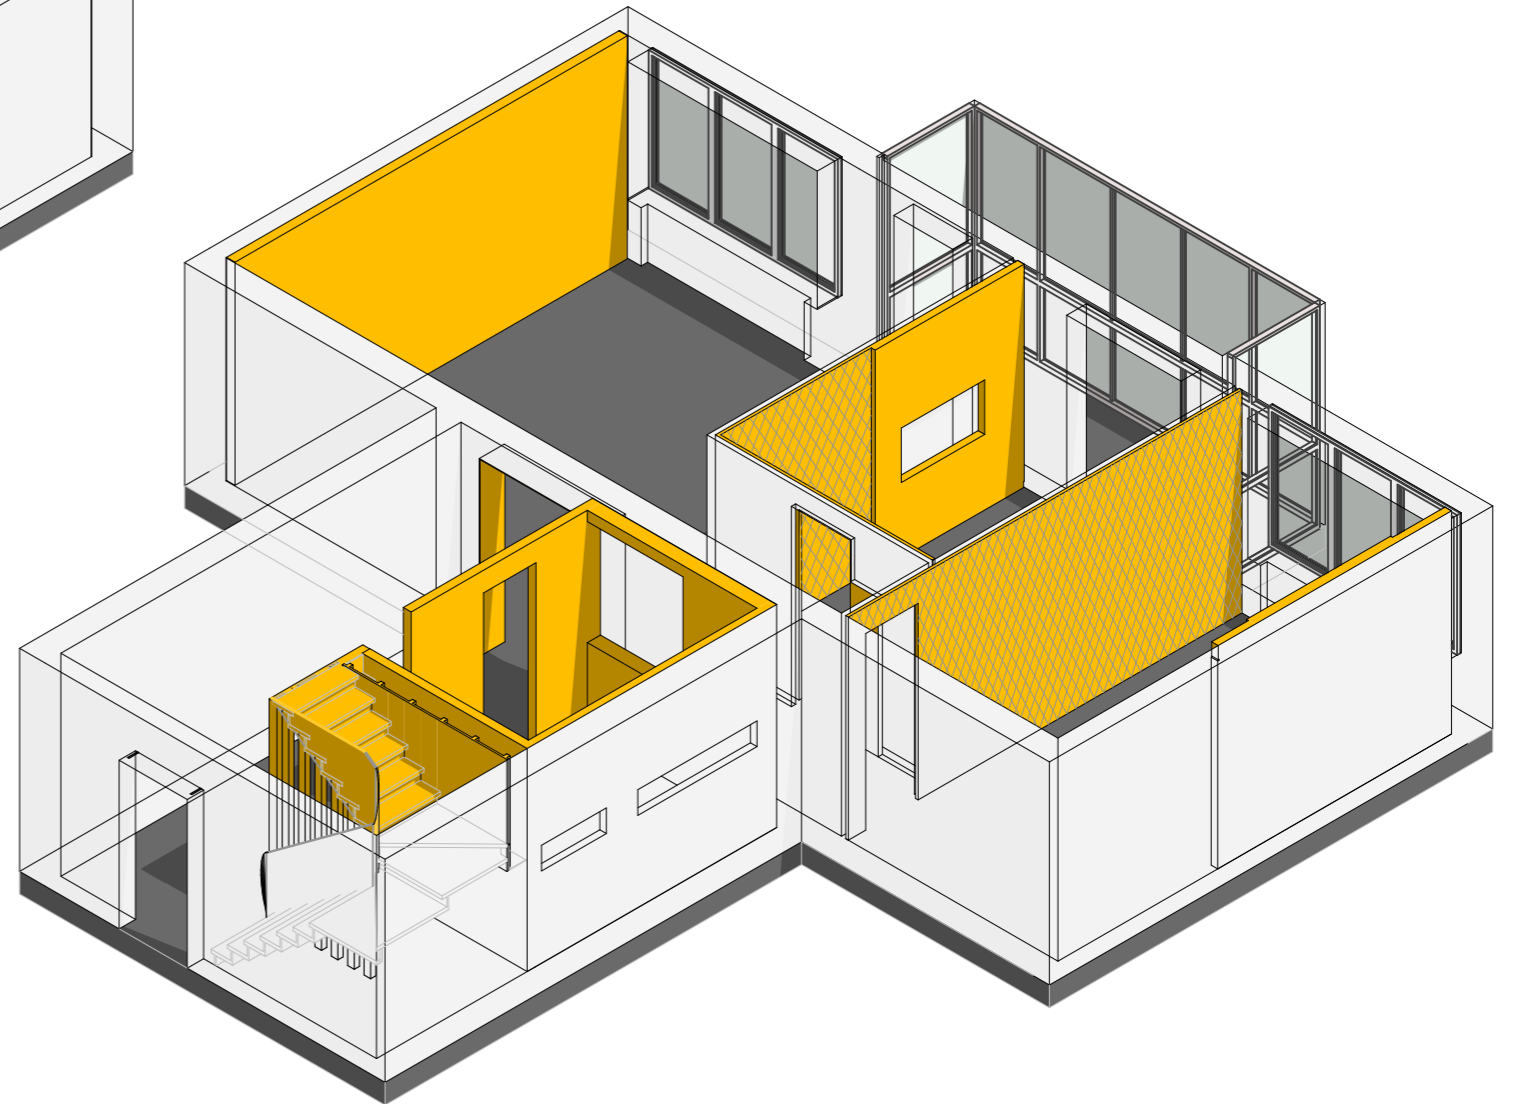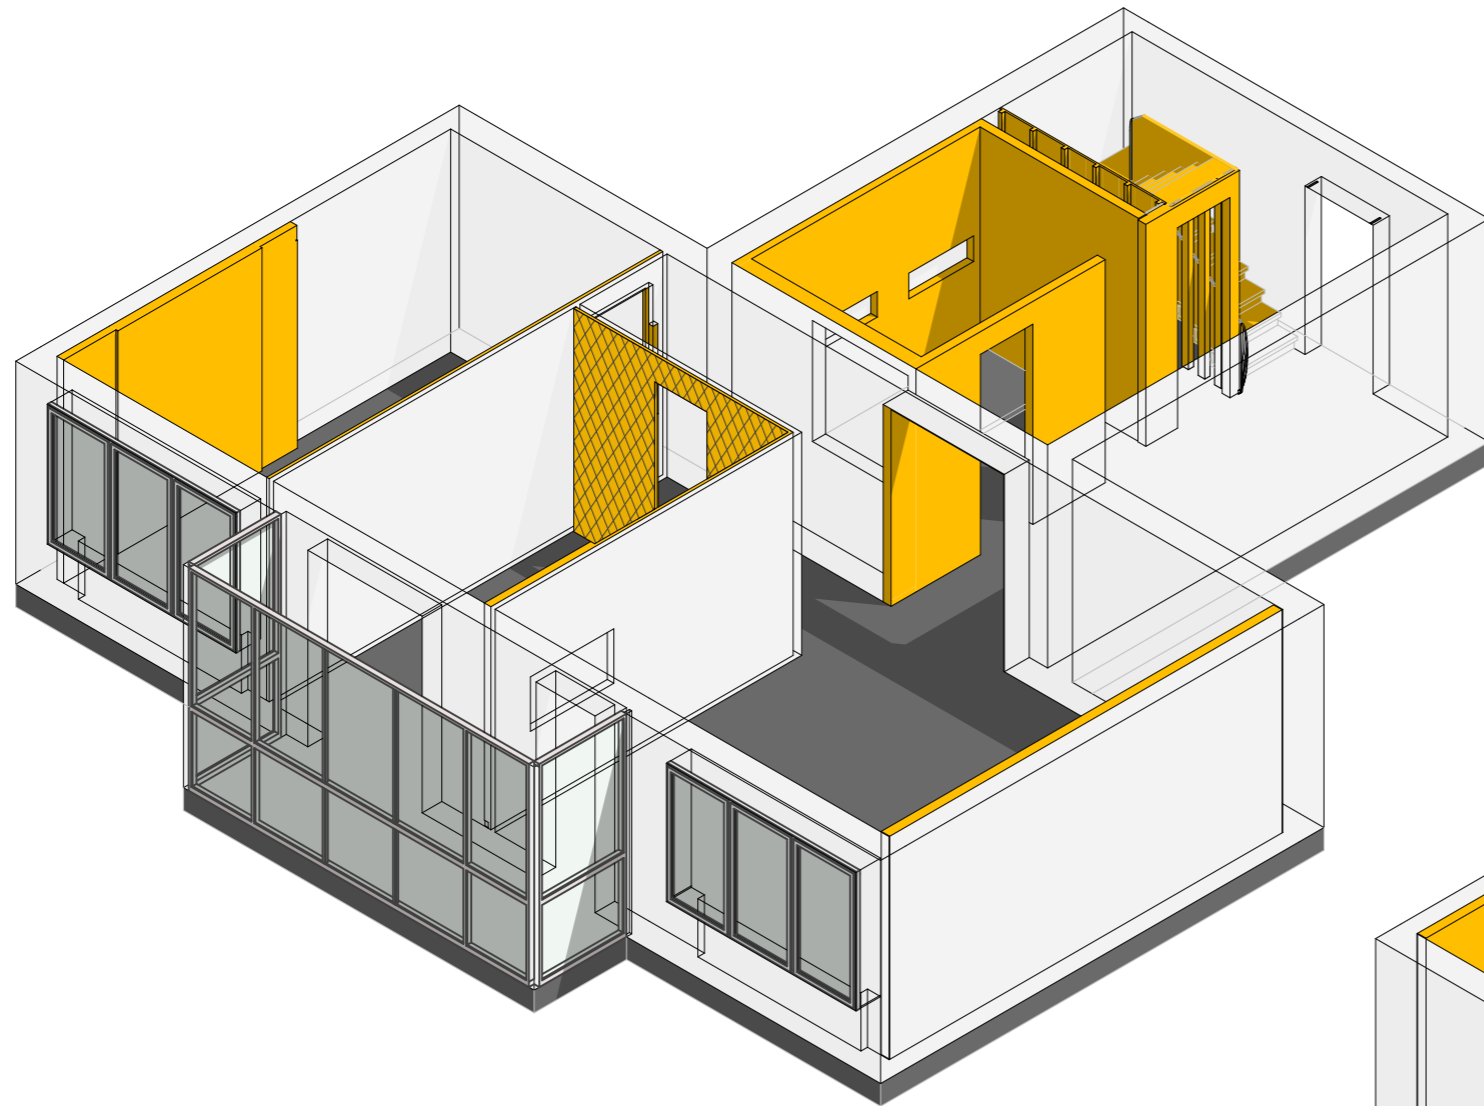


ШТУЧНА РОСЛИНА 2

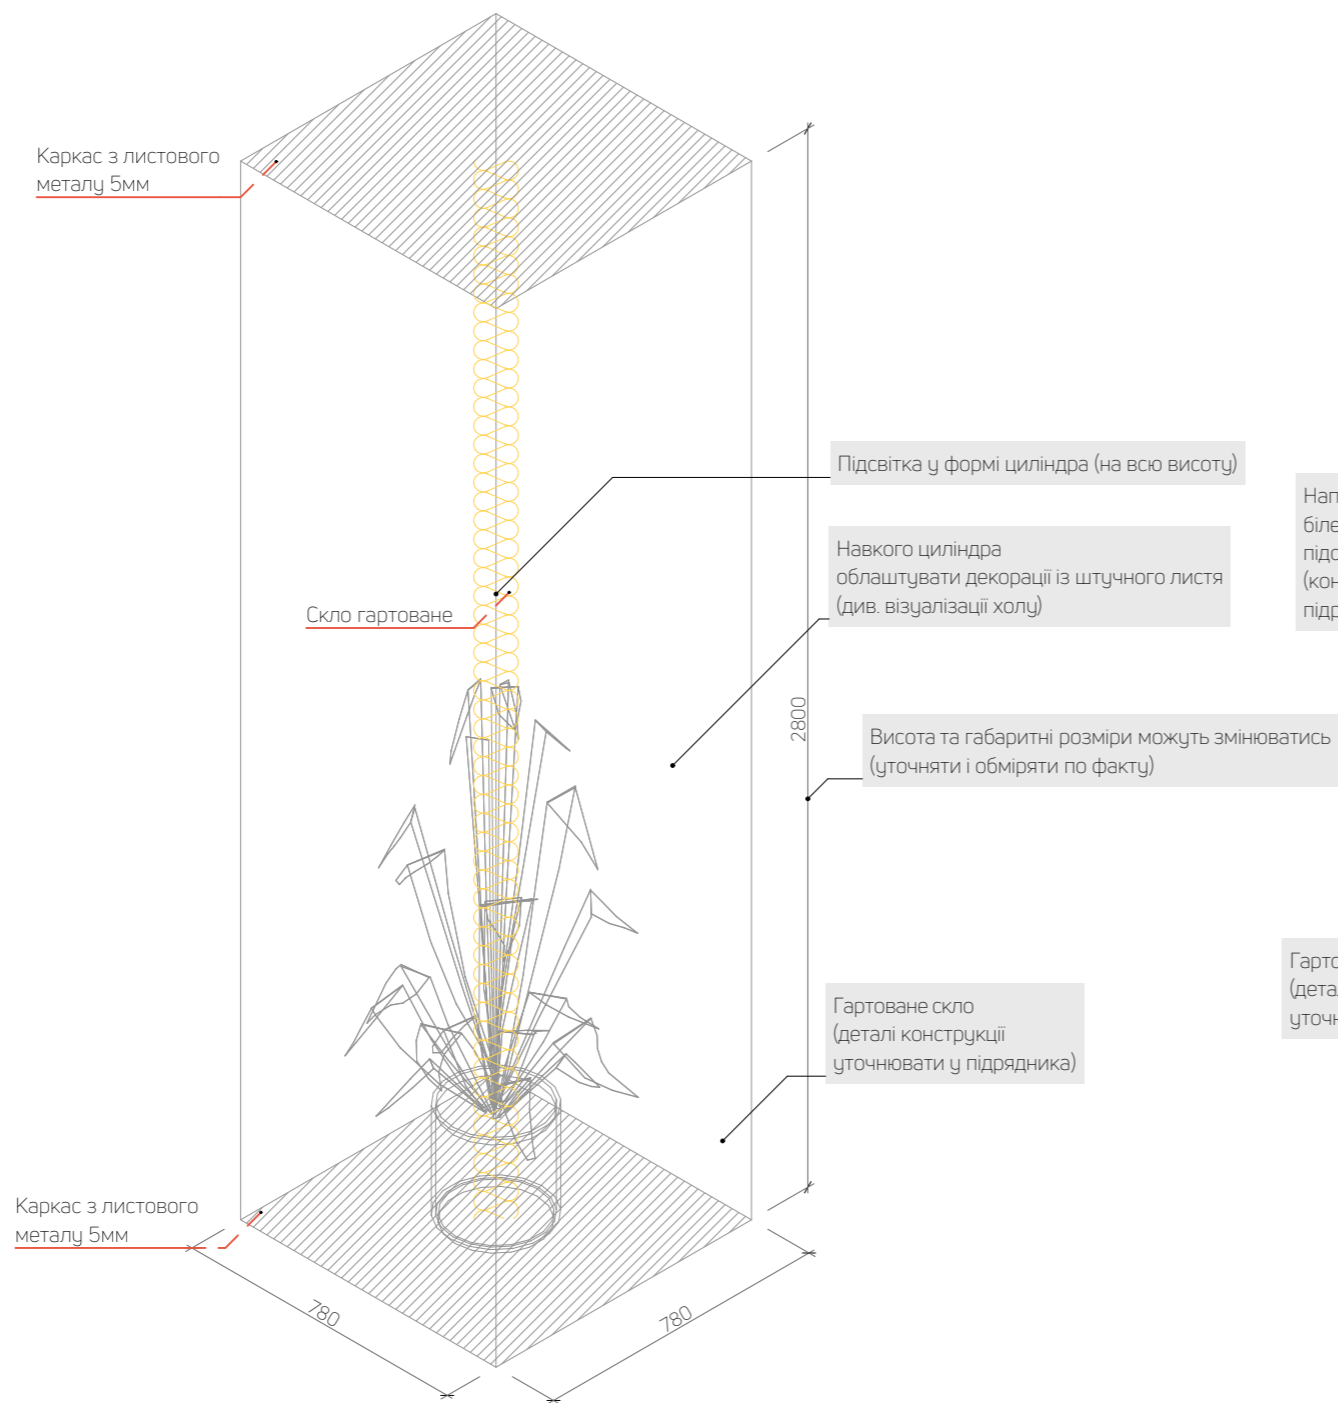


ШТУЧНА РОСЛИНА 1

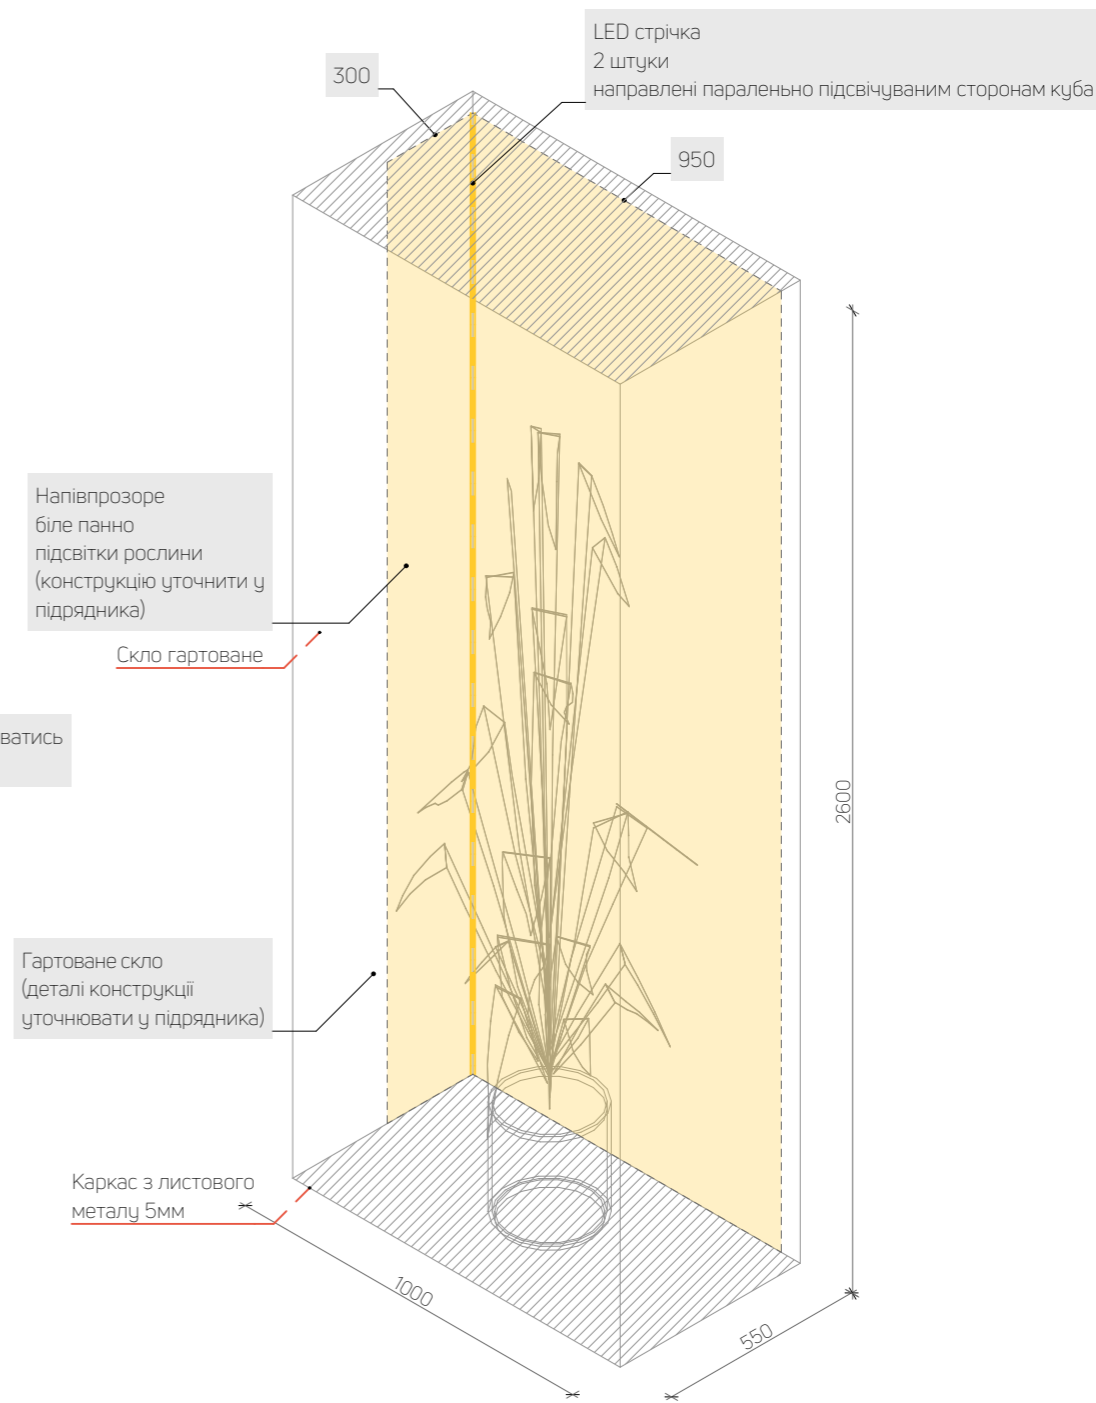



АКСОНОМЕТРІЯ 1


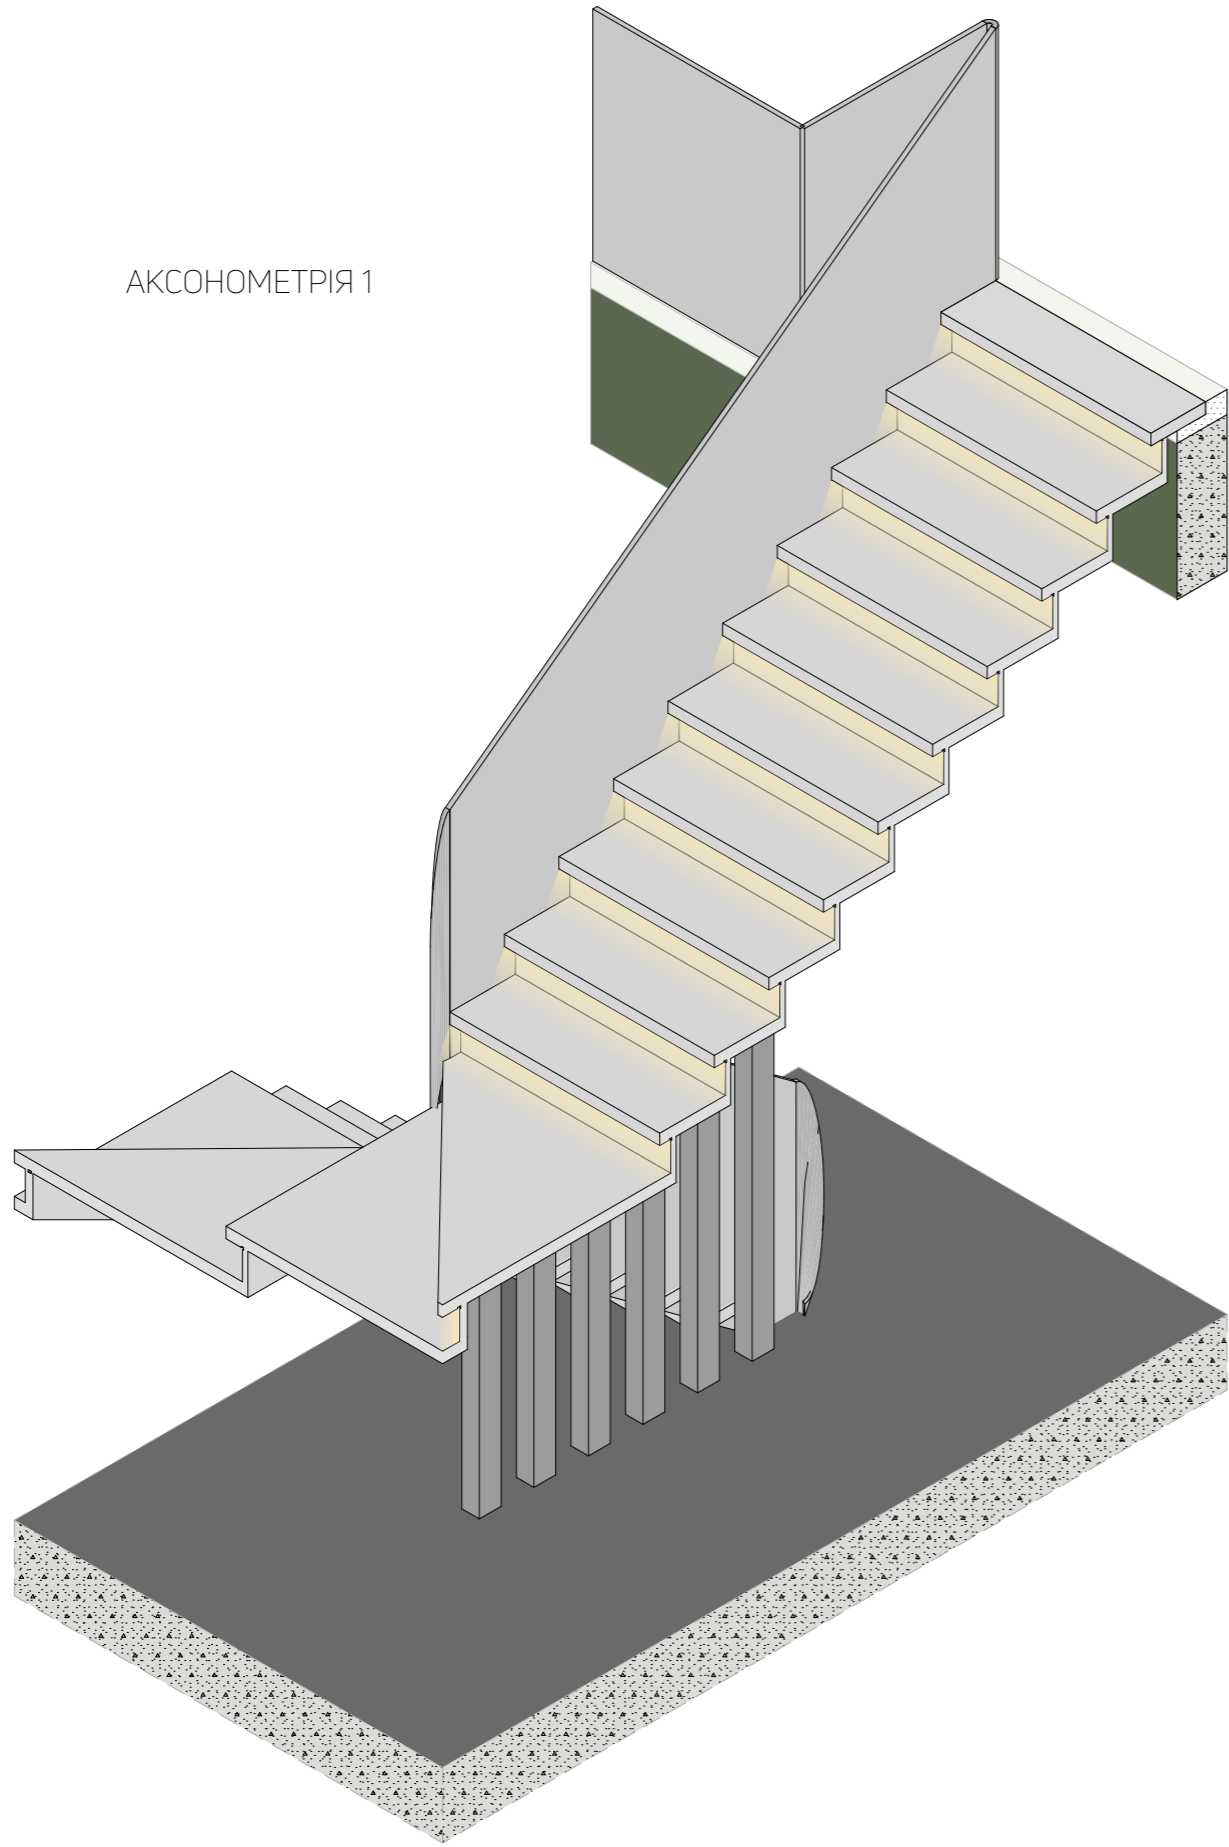



АКСОНОМЕТРІЯ 2

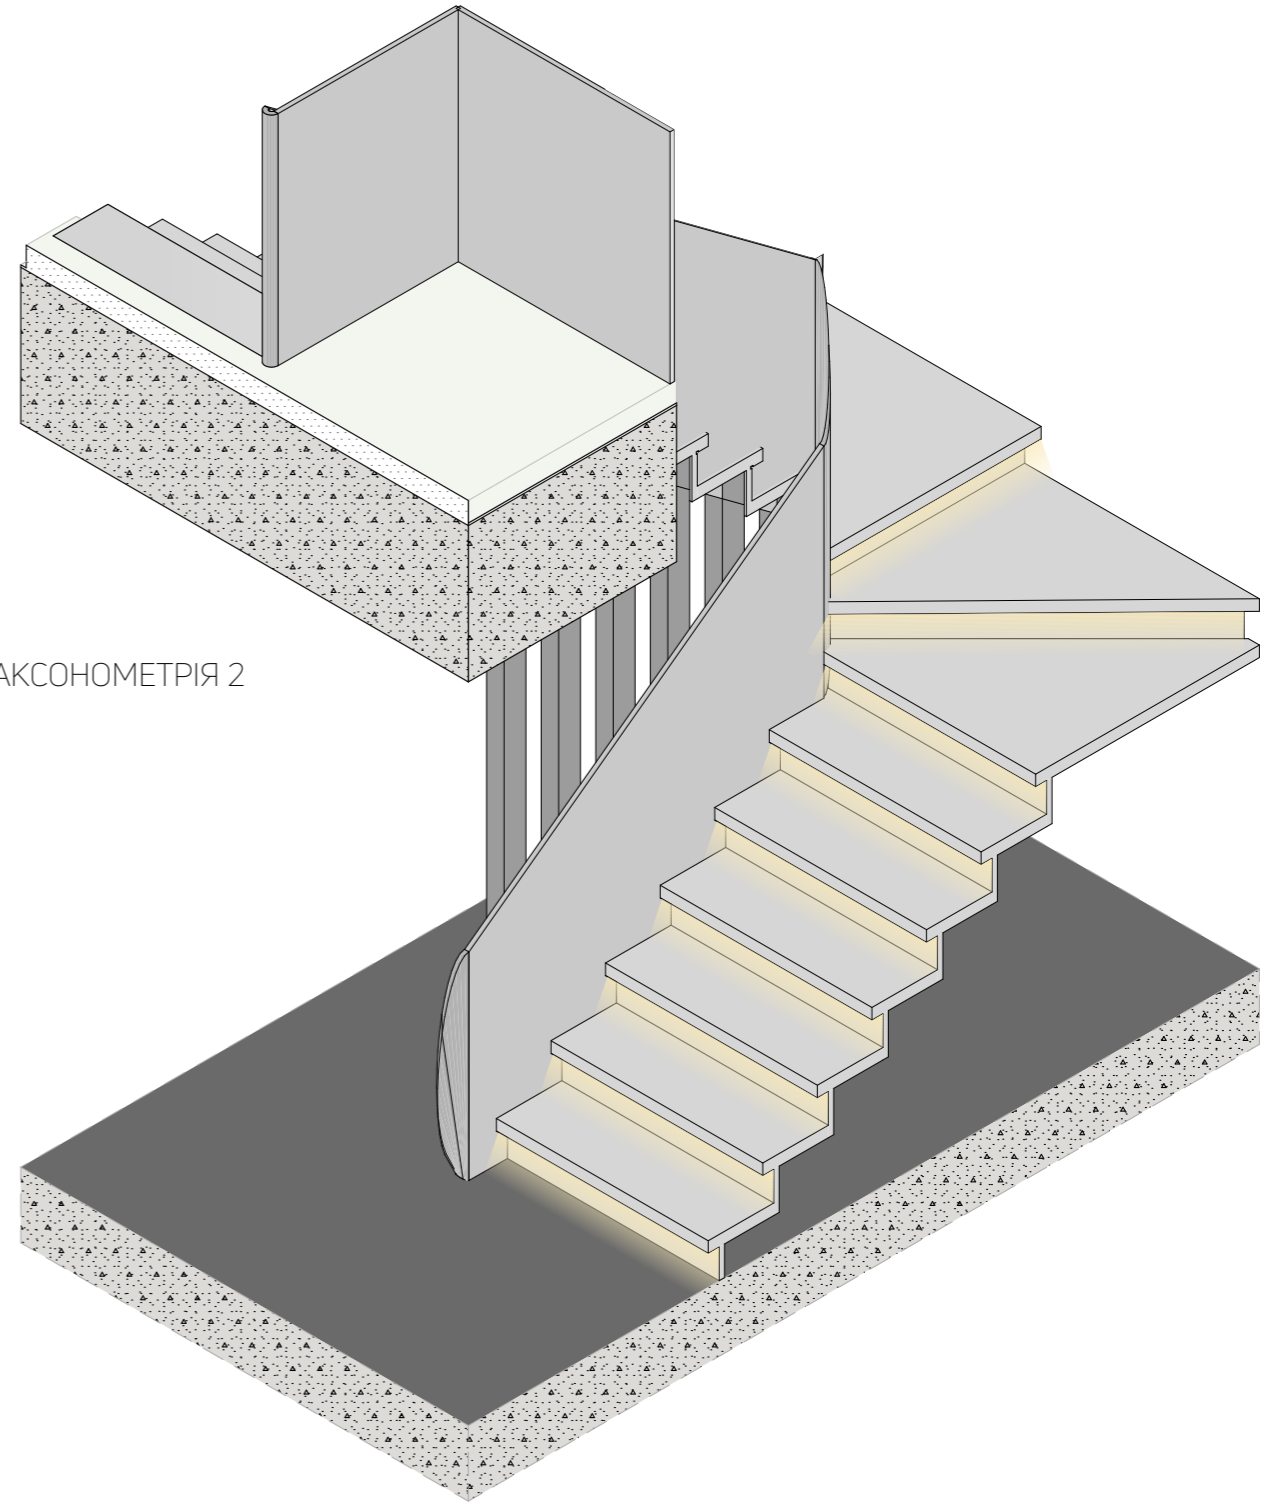

БІЧНИЙ ТА ФРОНТАЛЬНИЙ ВИД

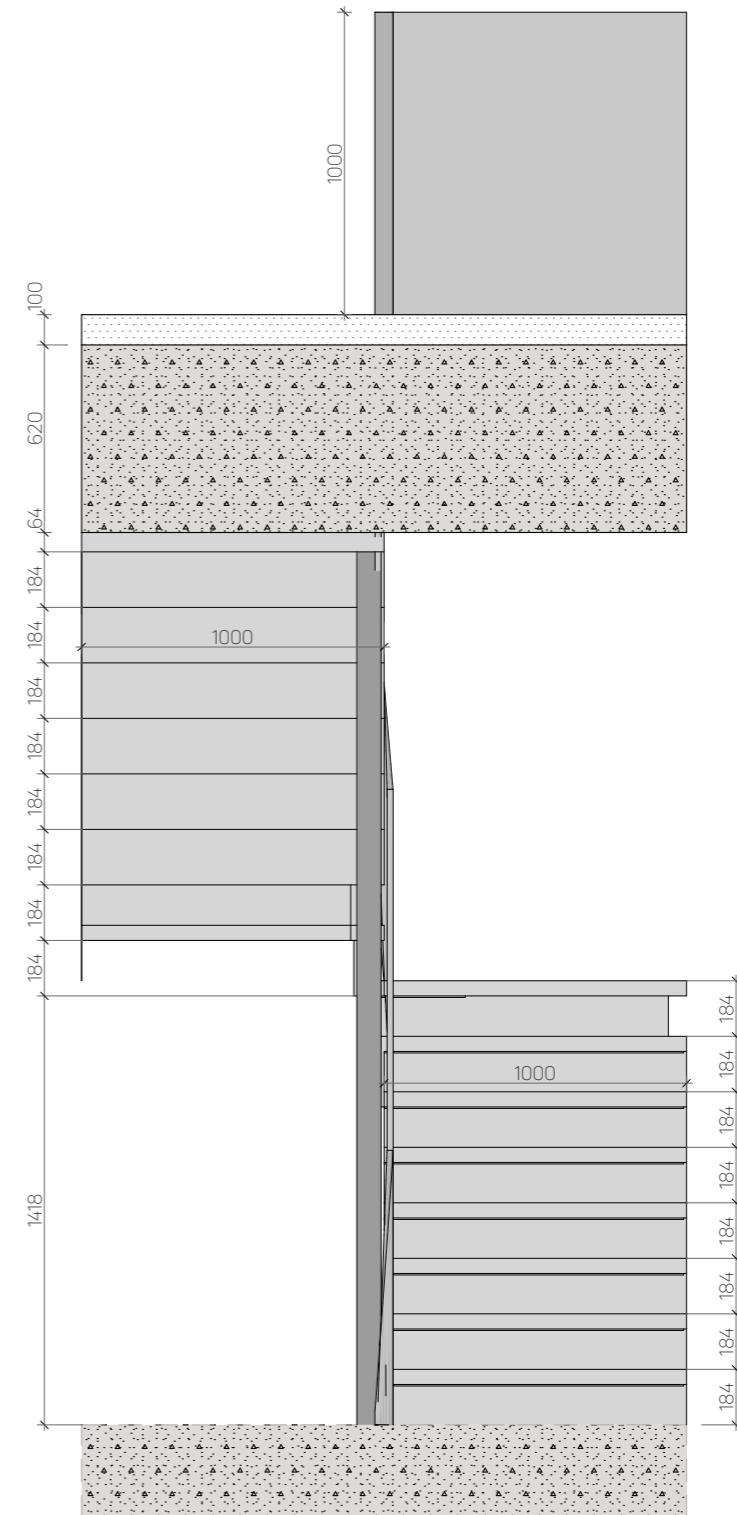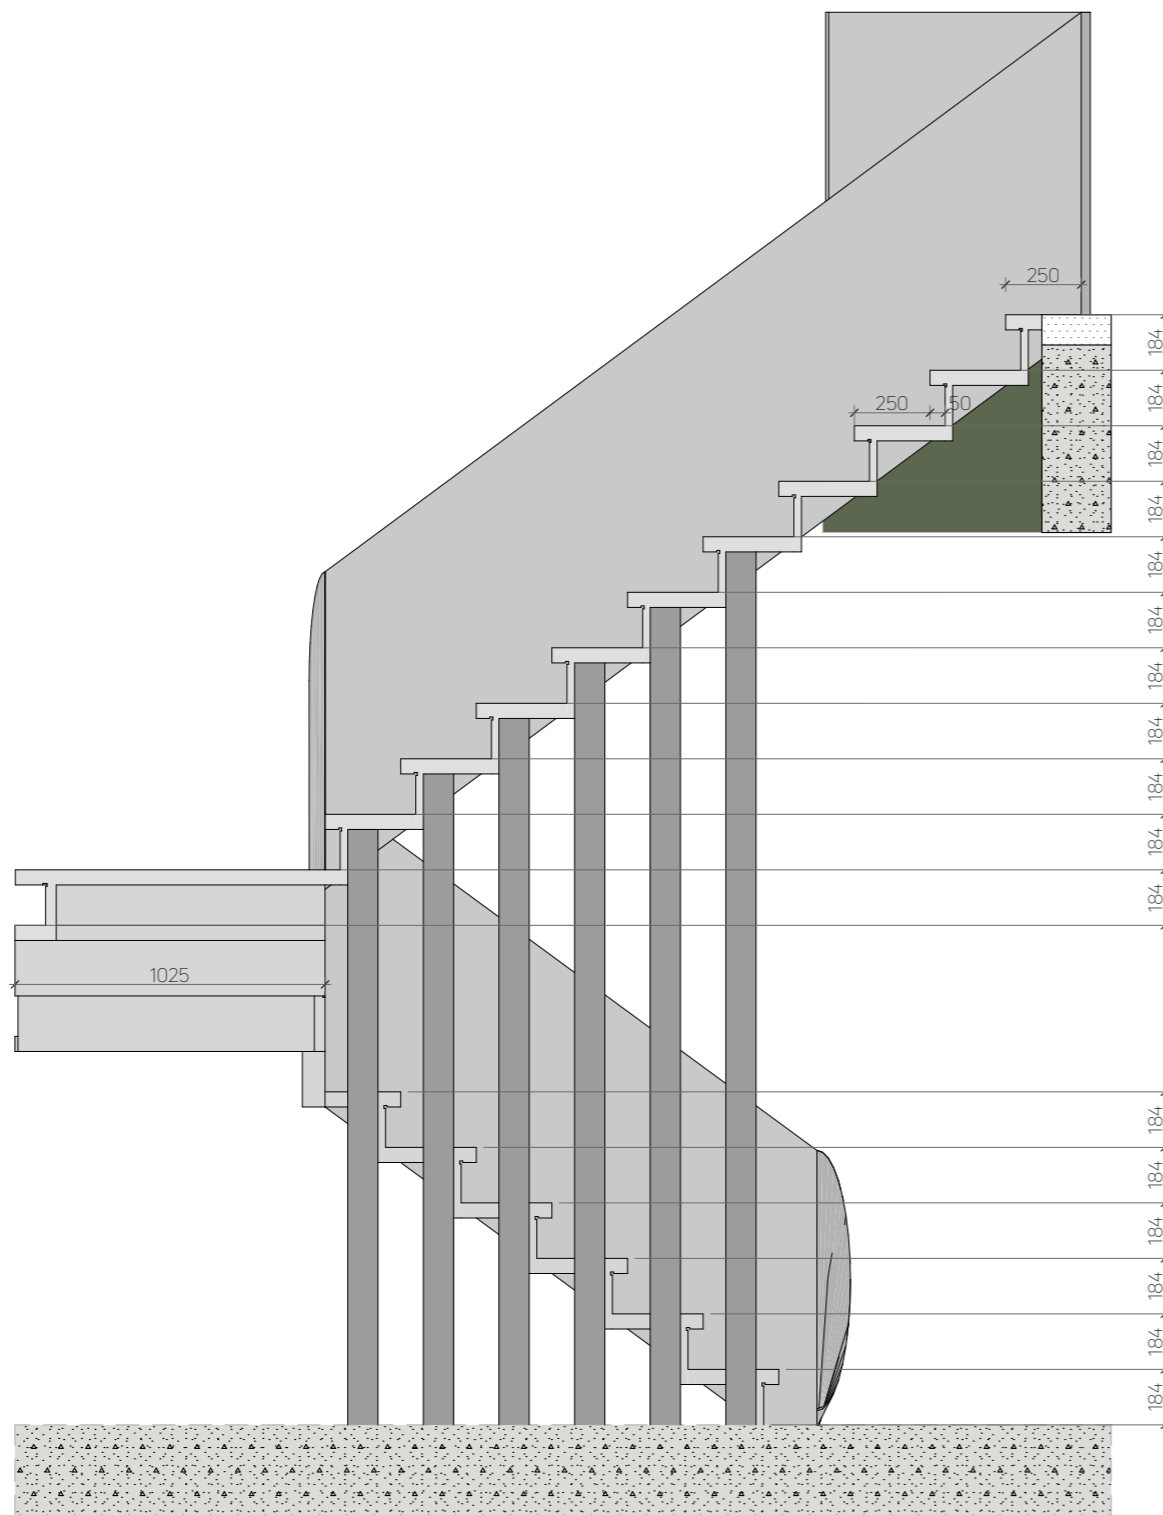

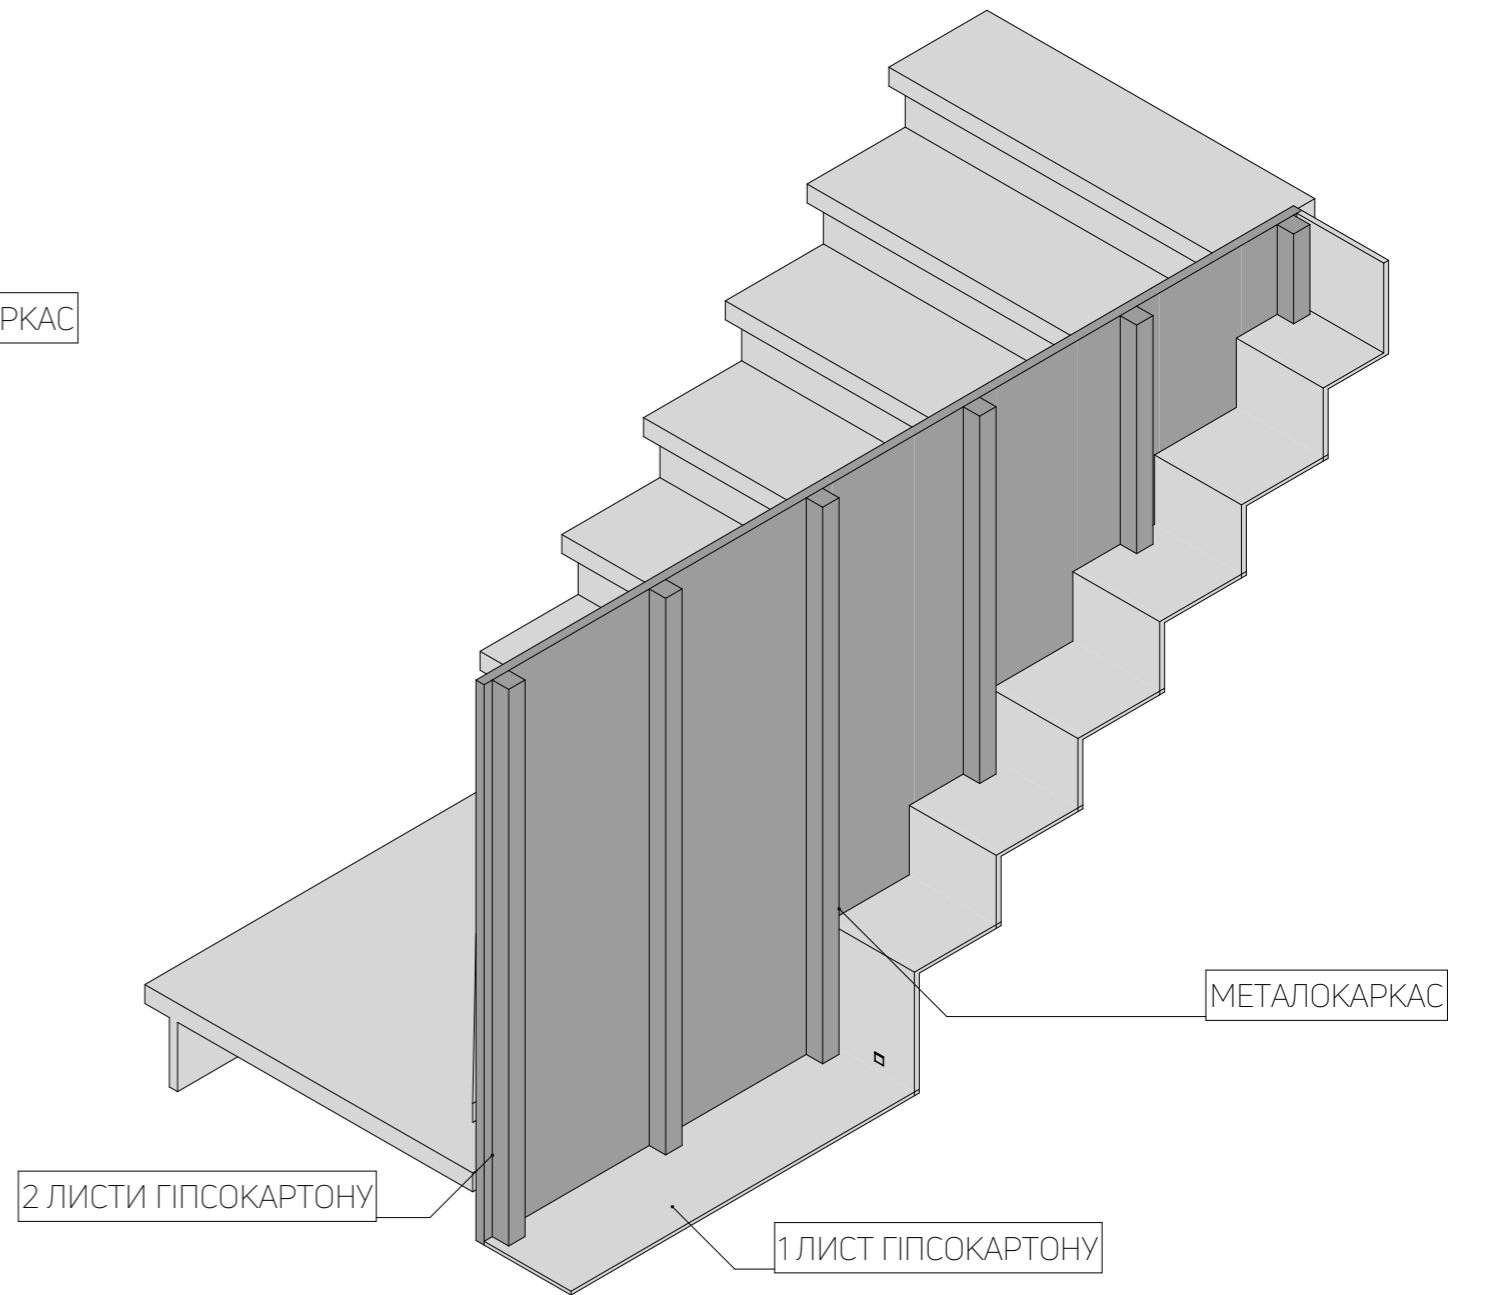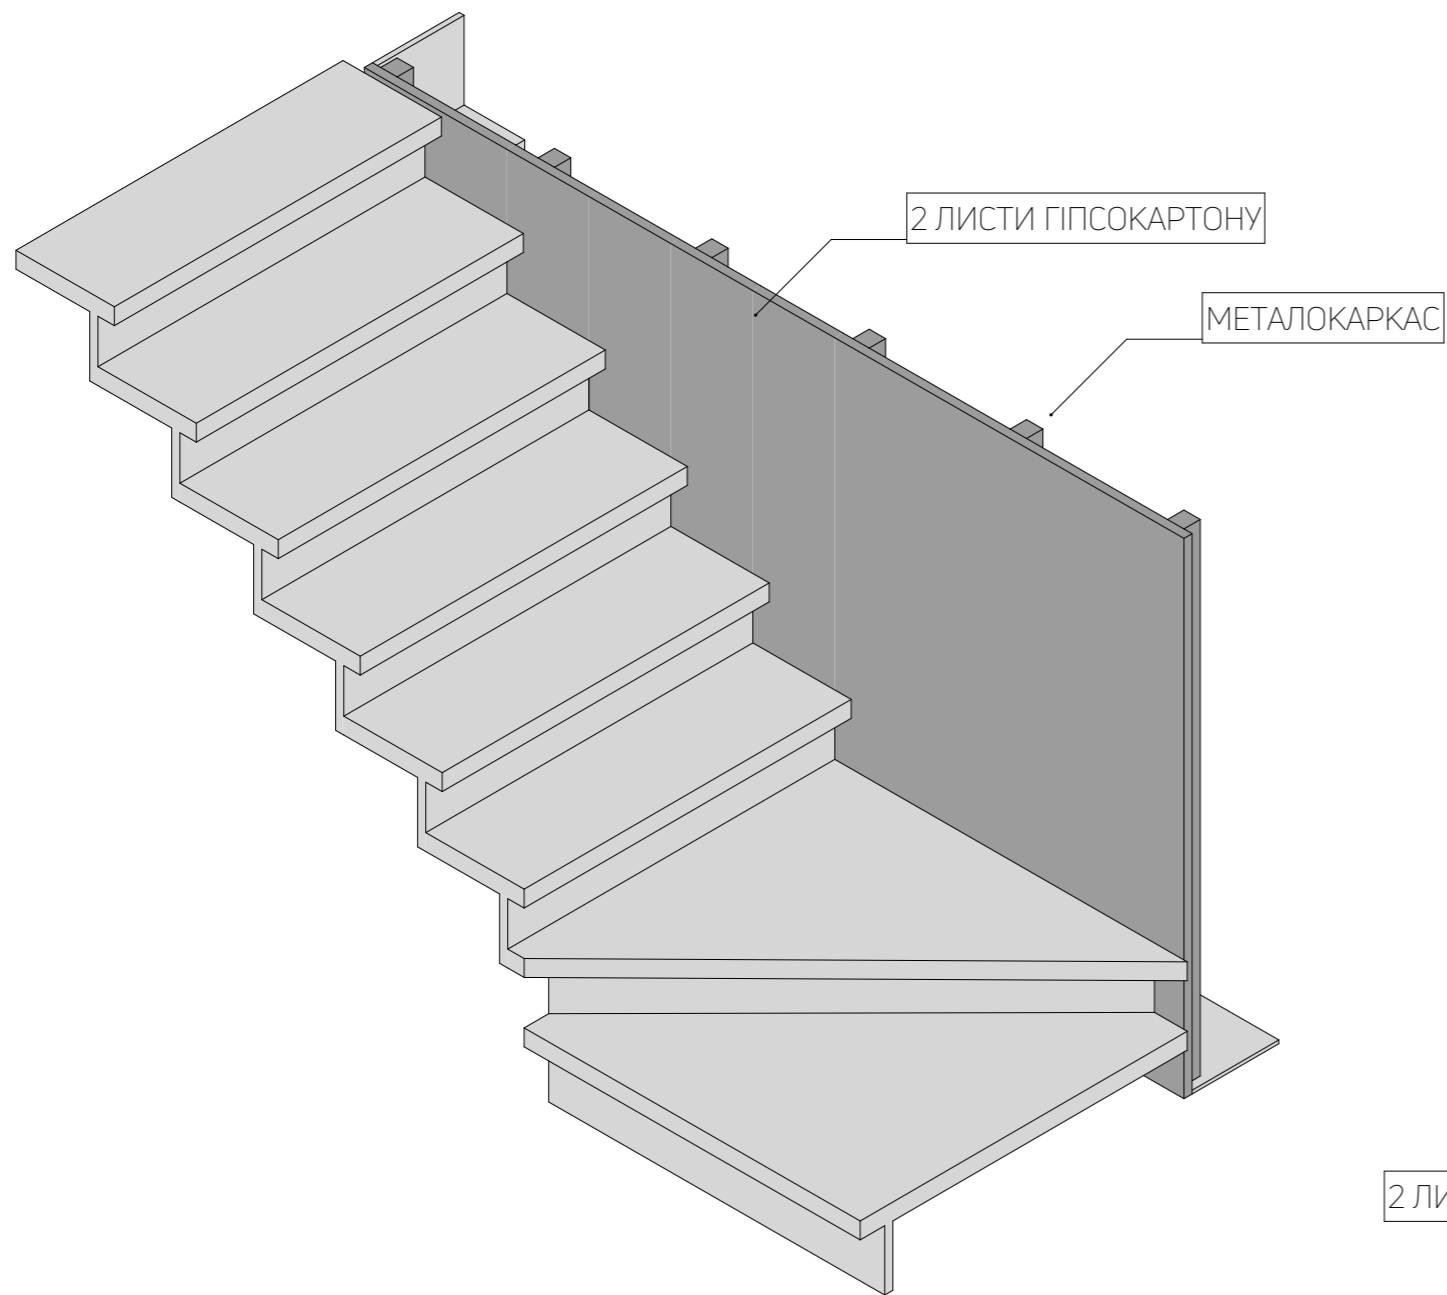

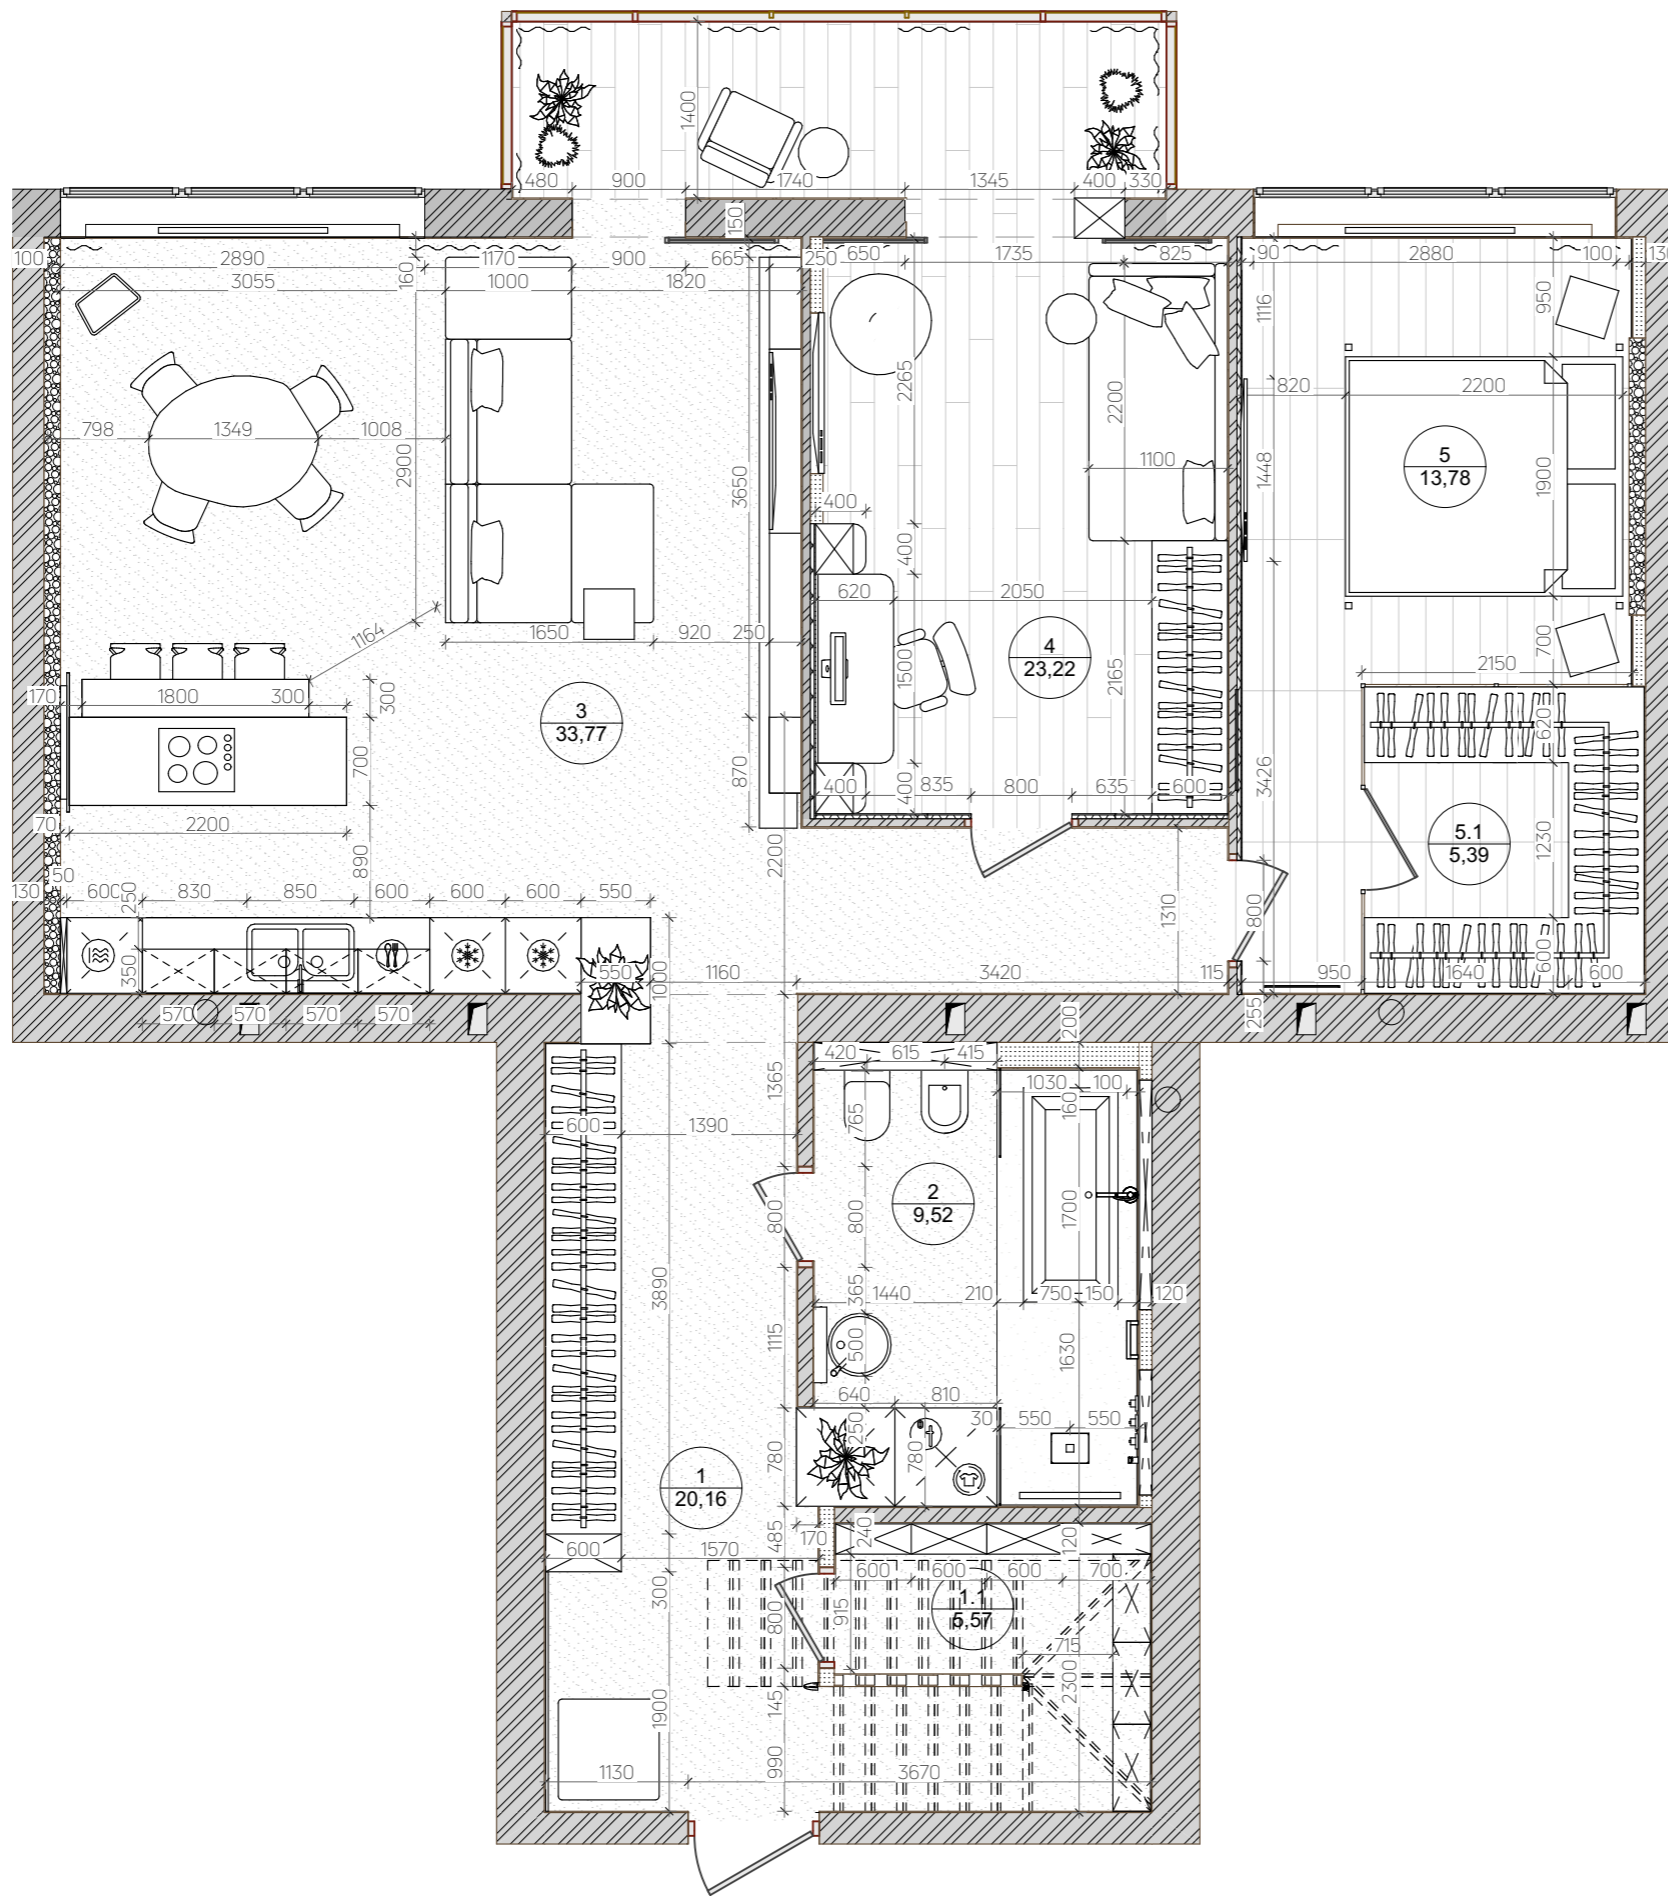

Експлікація приміщень		
№	Назва	Площа
1	Хол-коридор	20,2
1.1	Кладова	5,6
2	Санвузол	9,5
3	Кухня-вітальня	34,5
4	Дитяча з балконом	23,2
5	Спальня	13,8
5.1	Гардероб	5,4
Загальна площа		112,2 м ²


Умовні позначення	
	стіни (цегла)
	стіни (гіпсокартон)
	пральна та сушильна машина
	бойлер 120л.
	холодильник
	духова шафа


Примітки:


- Погрішність плану ±20 мм;
- Всі розміри перевіряти і уточнювати по місцю.







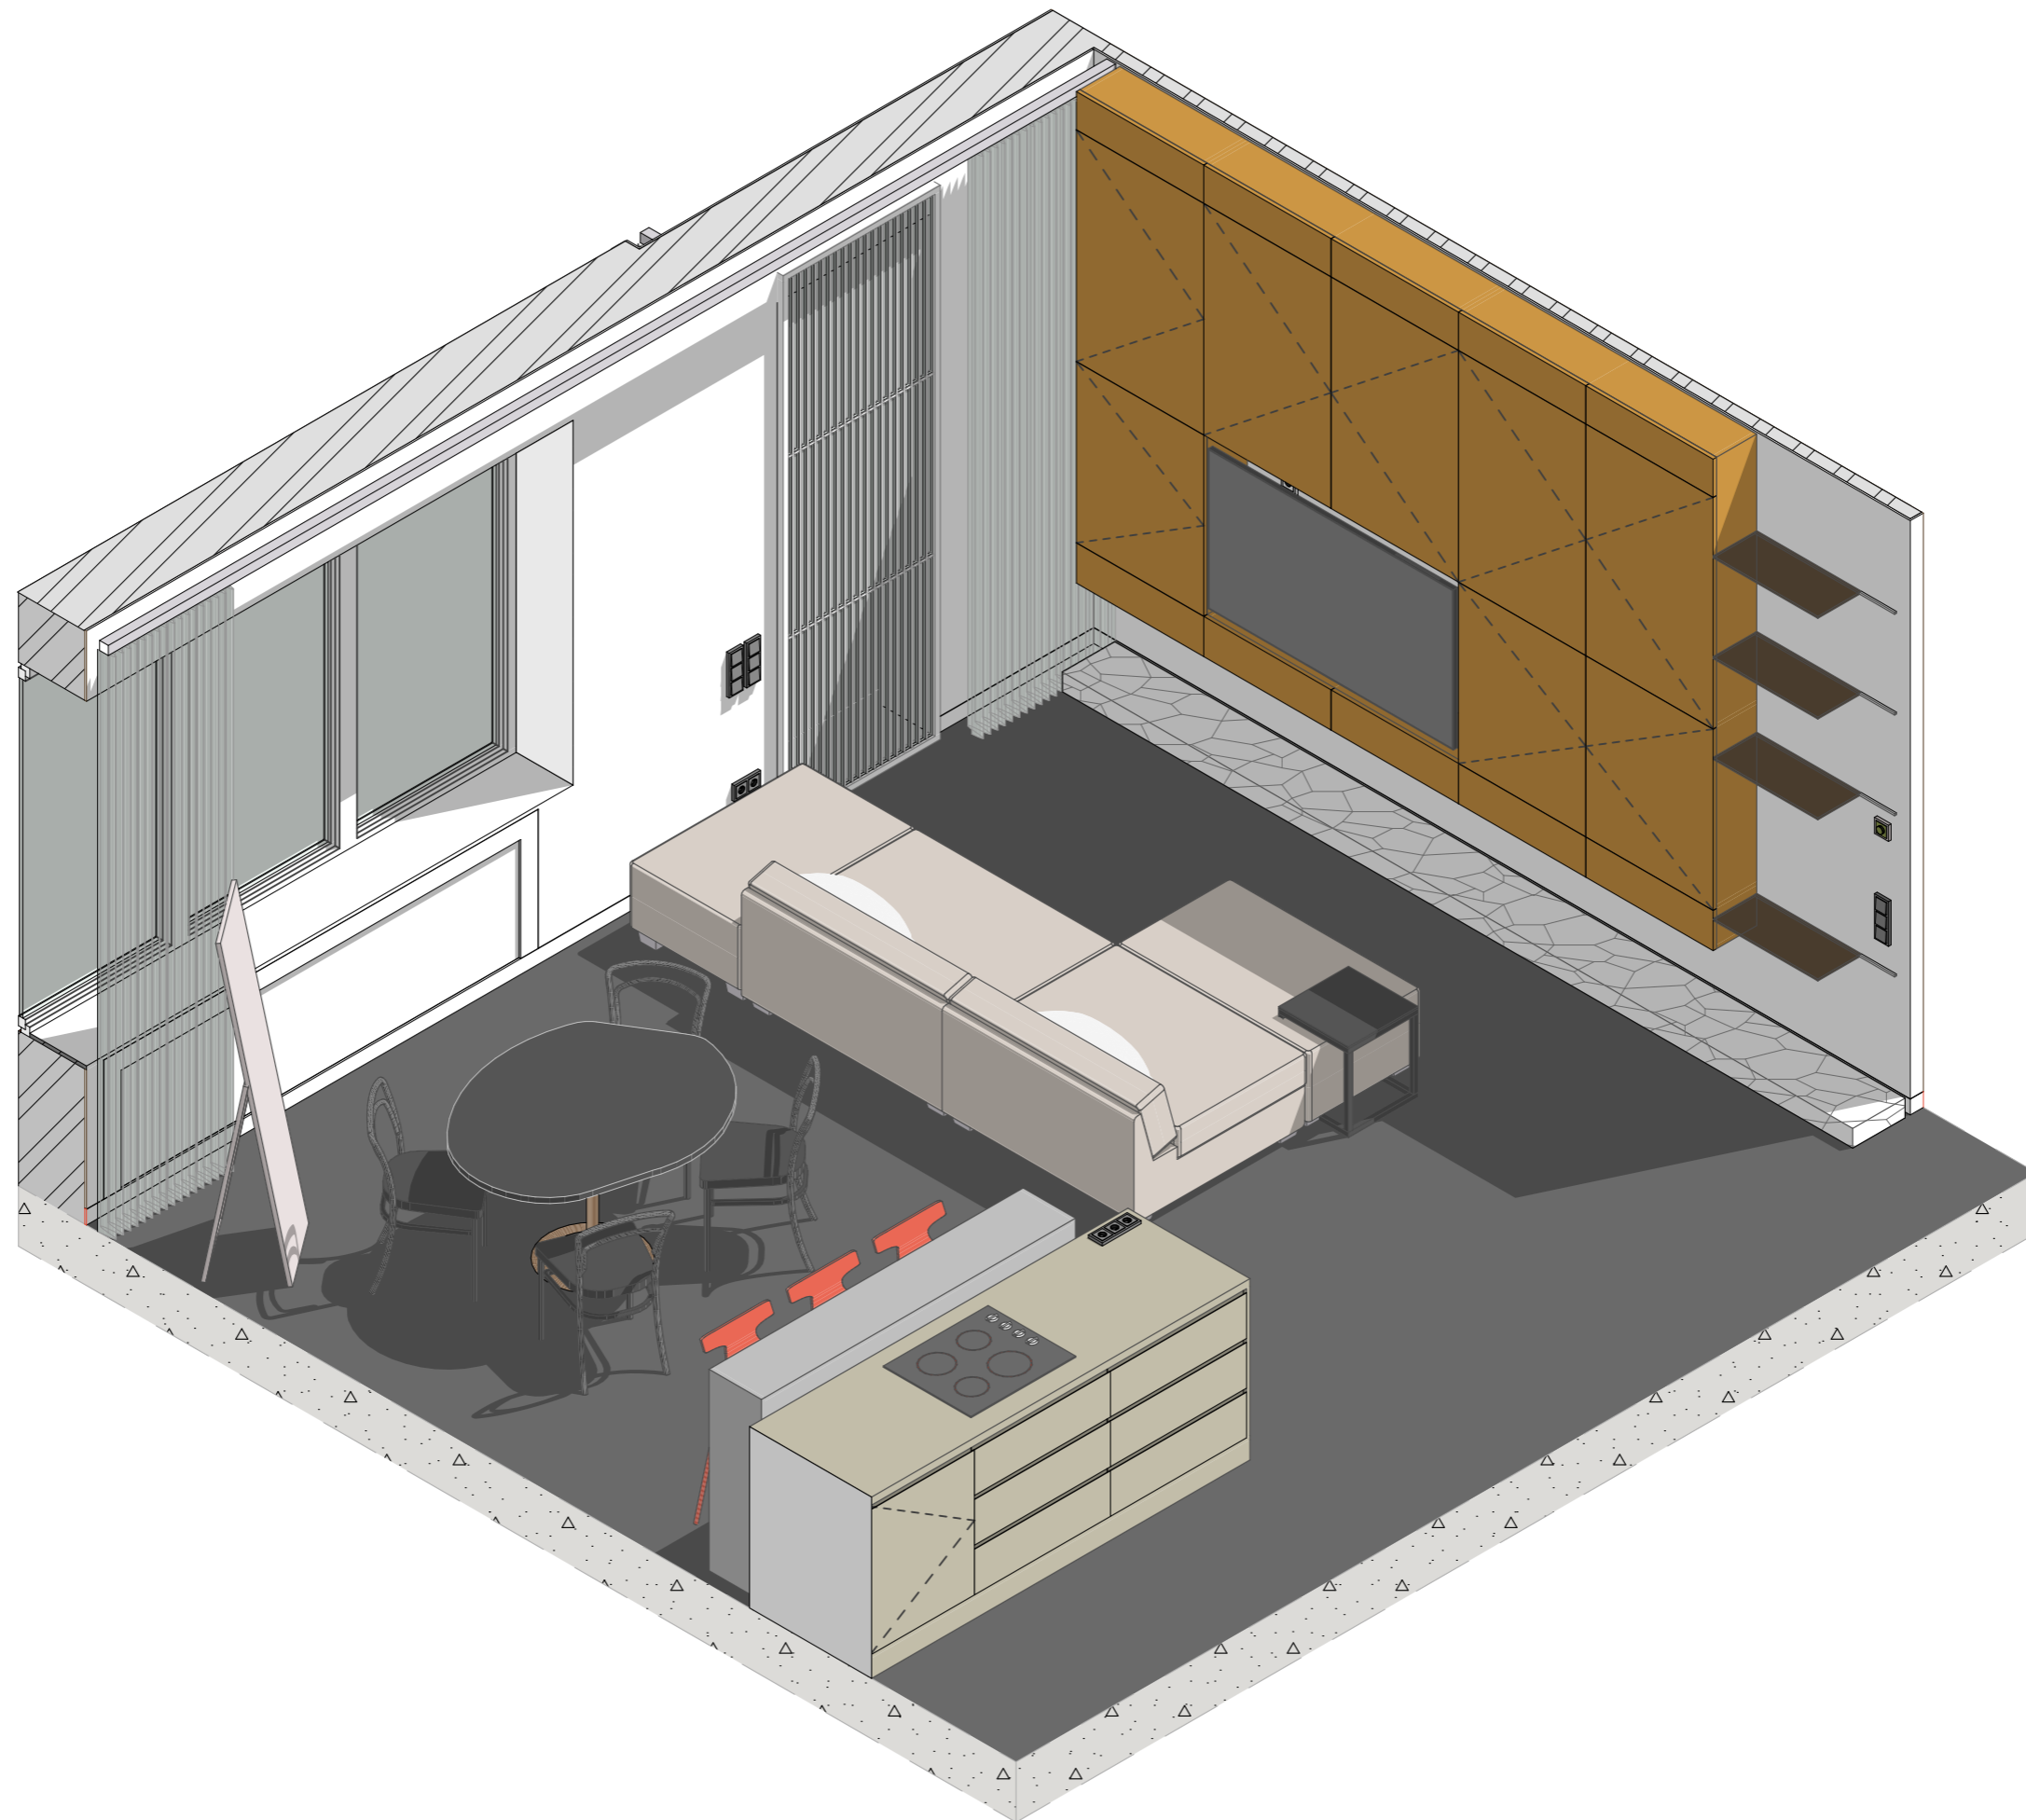


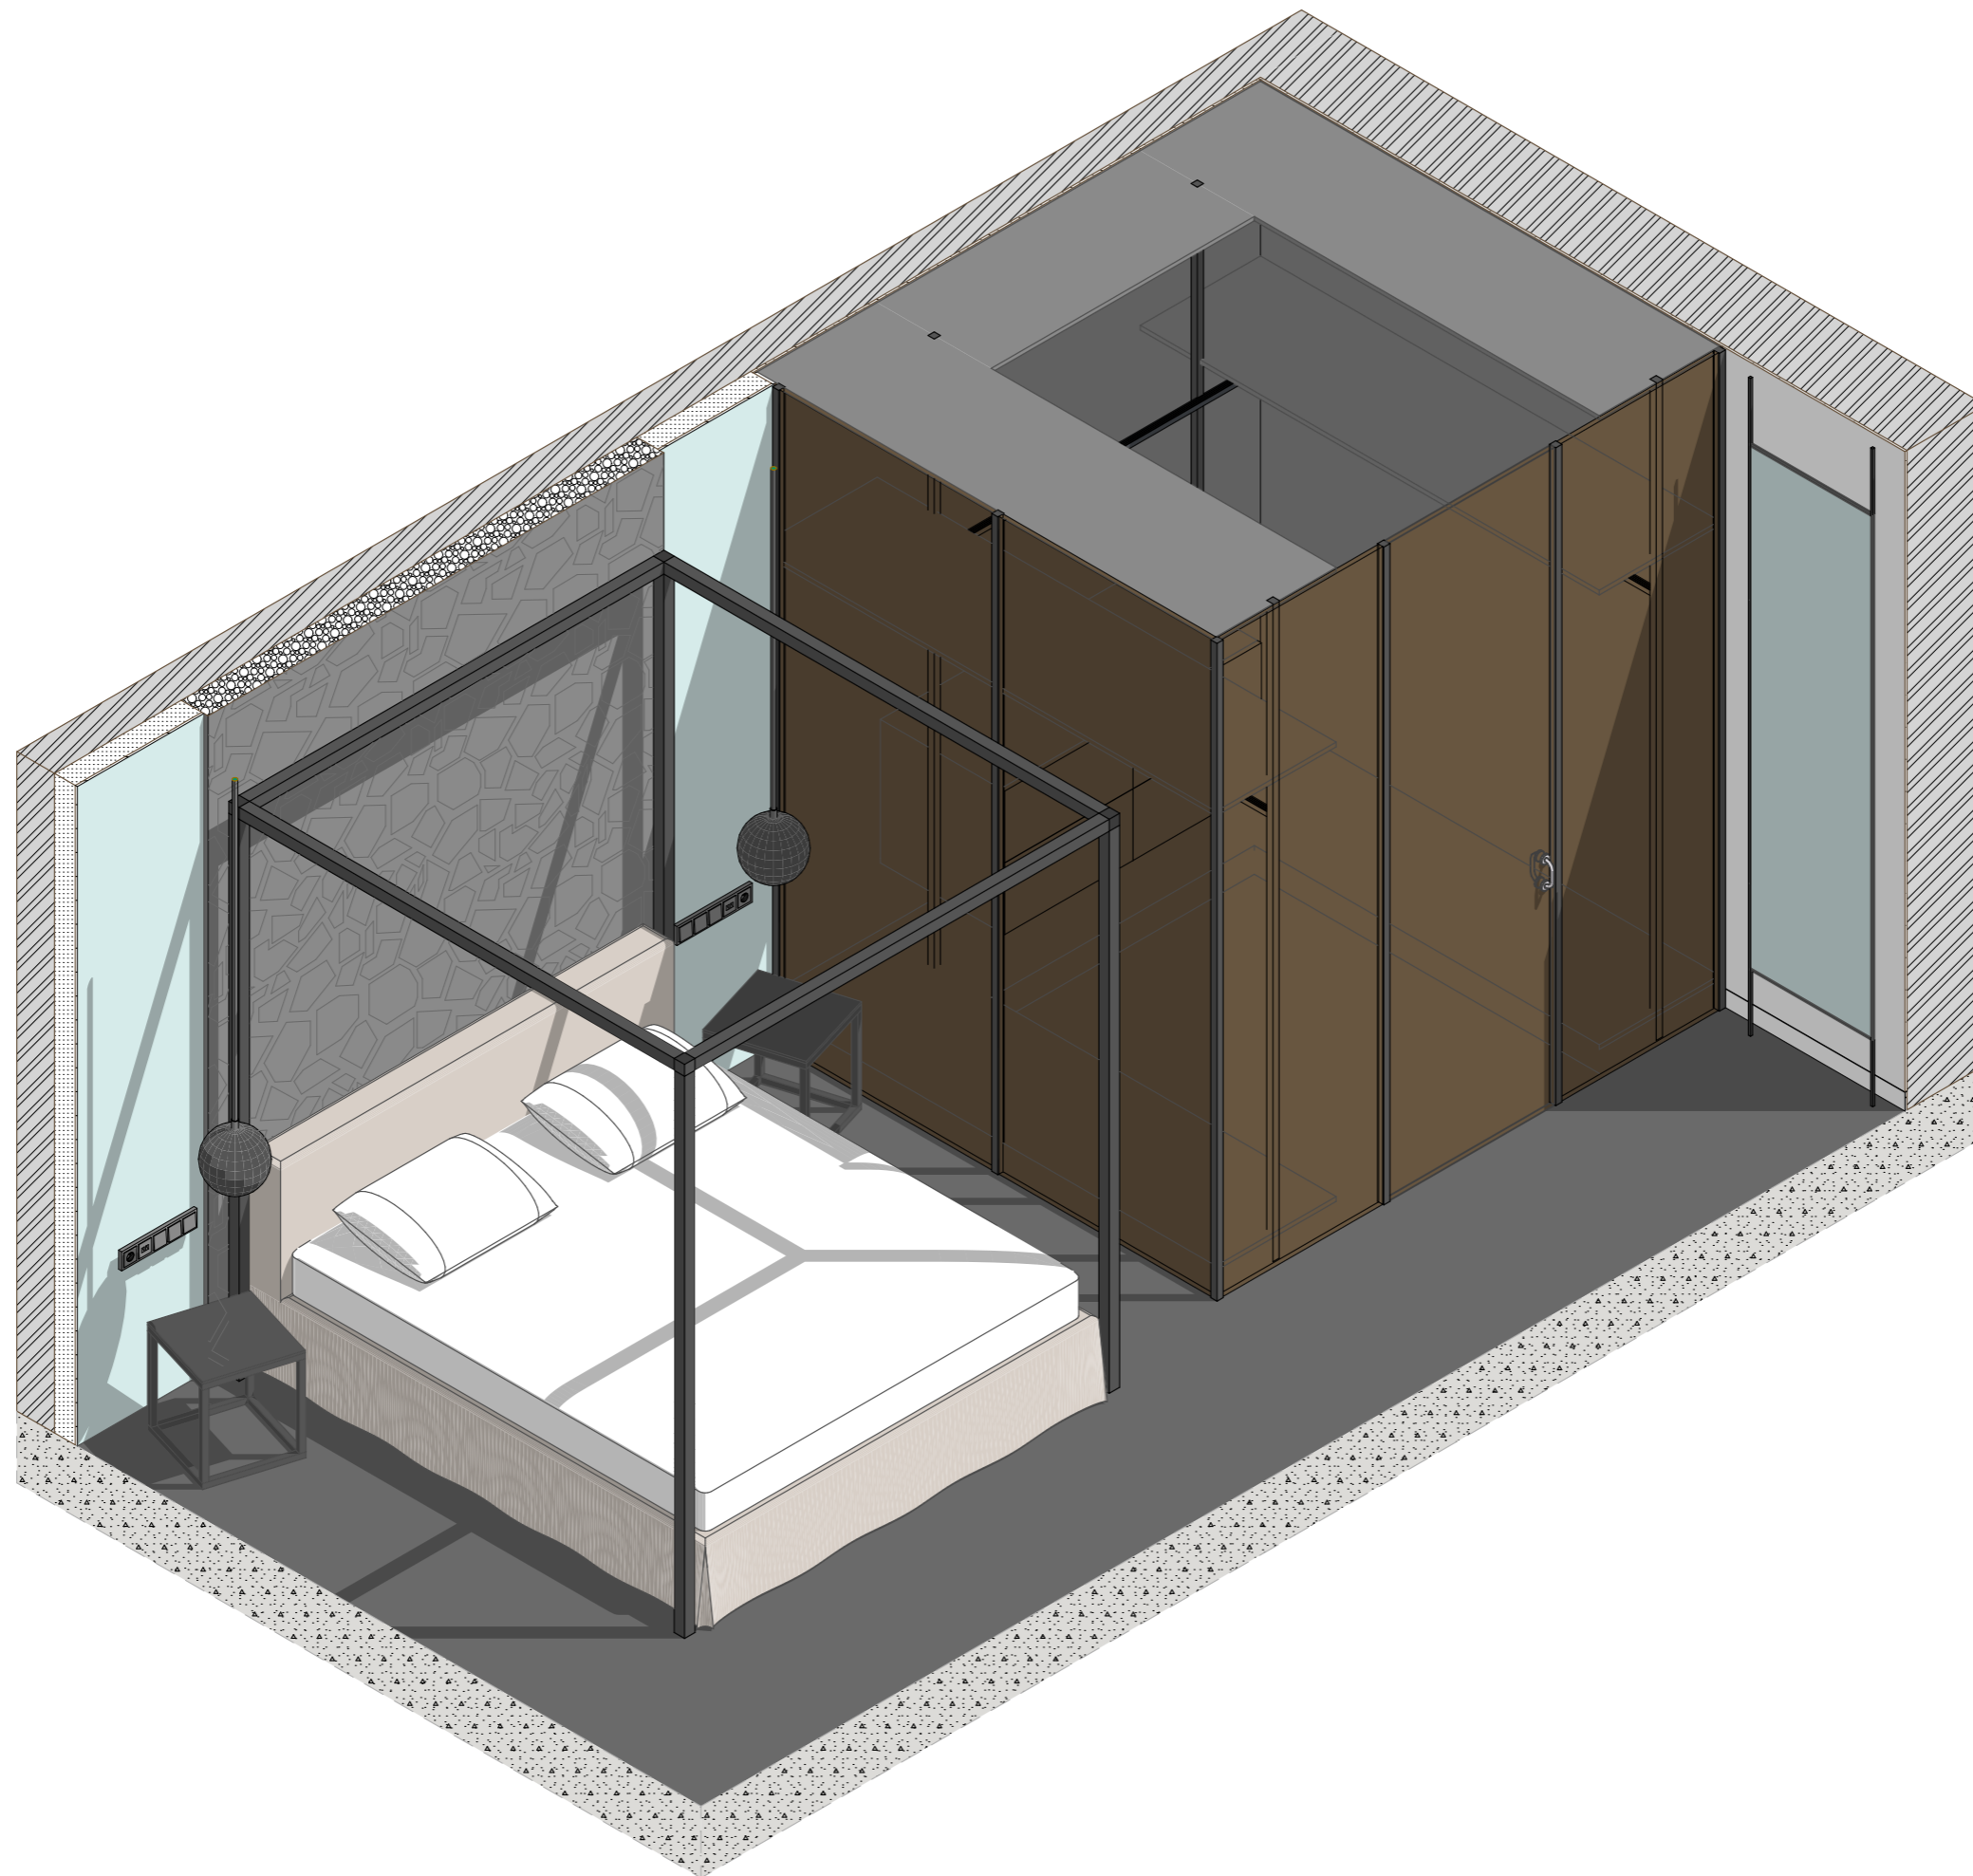


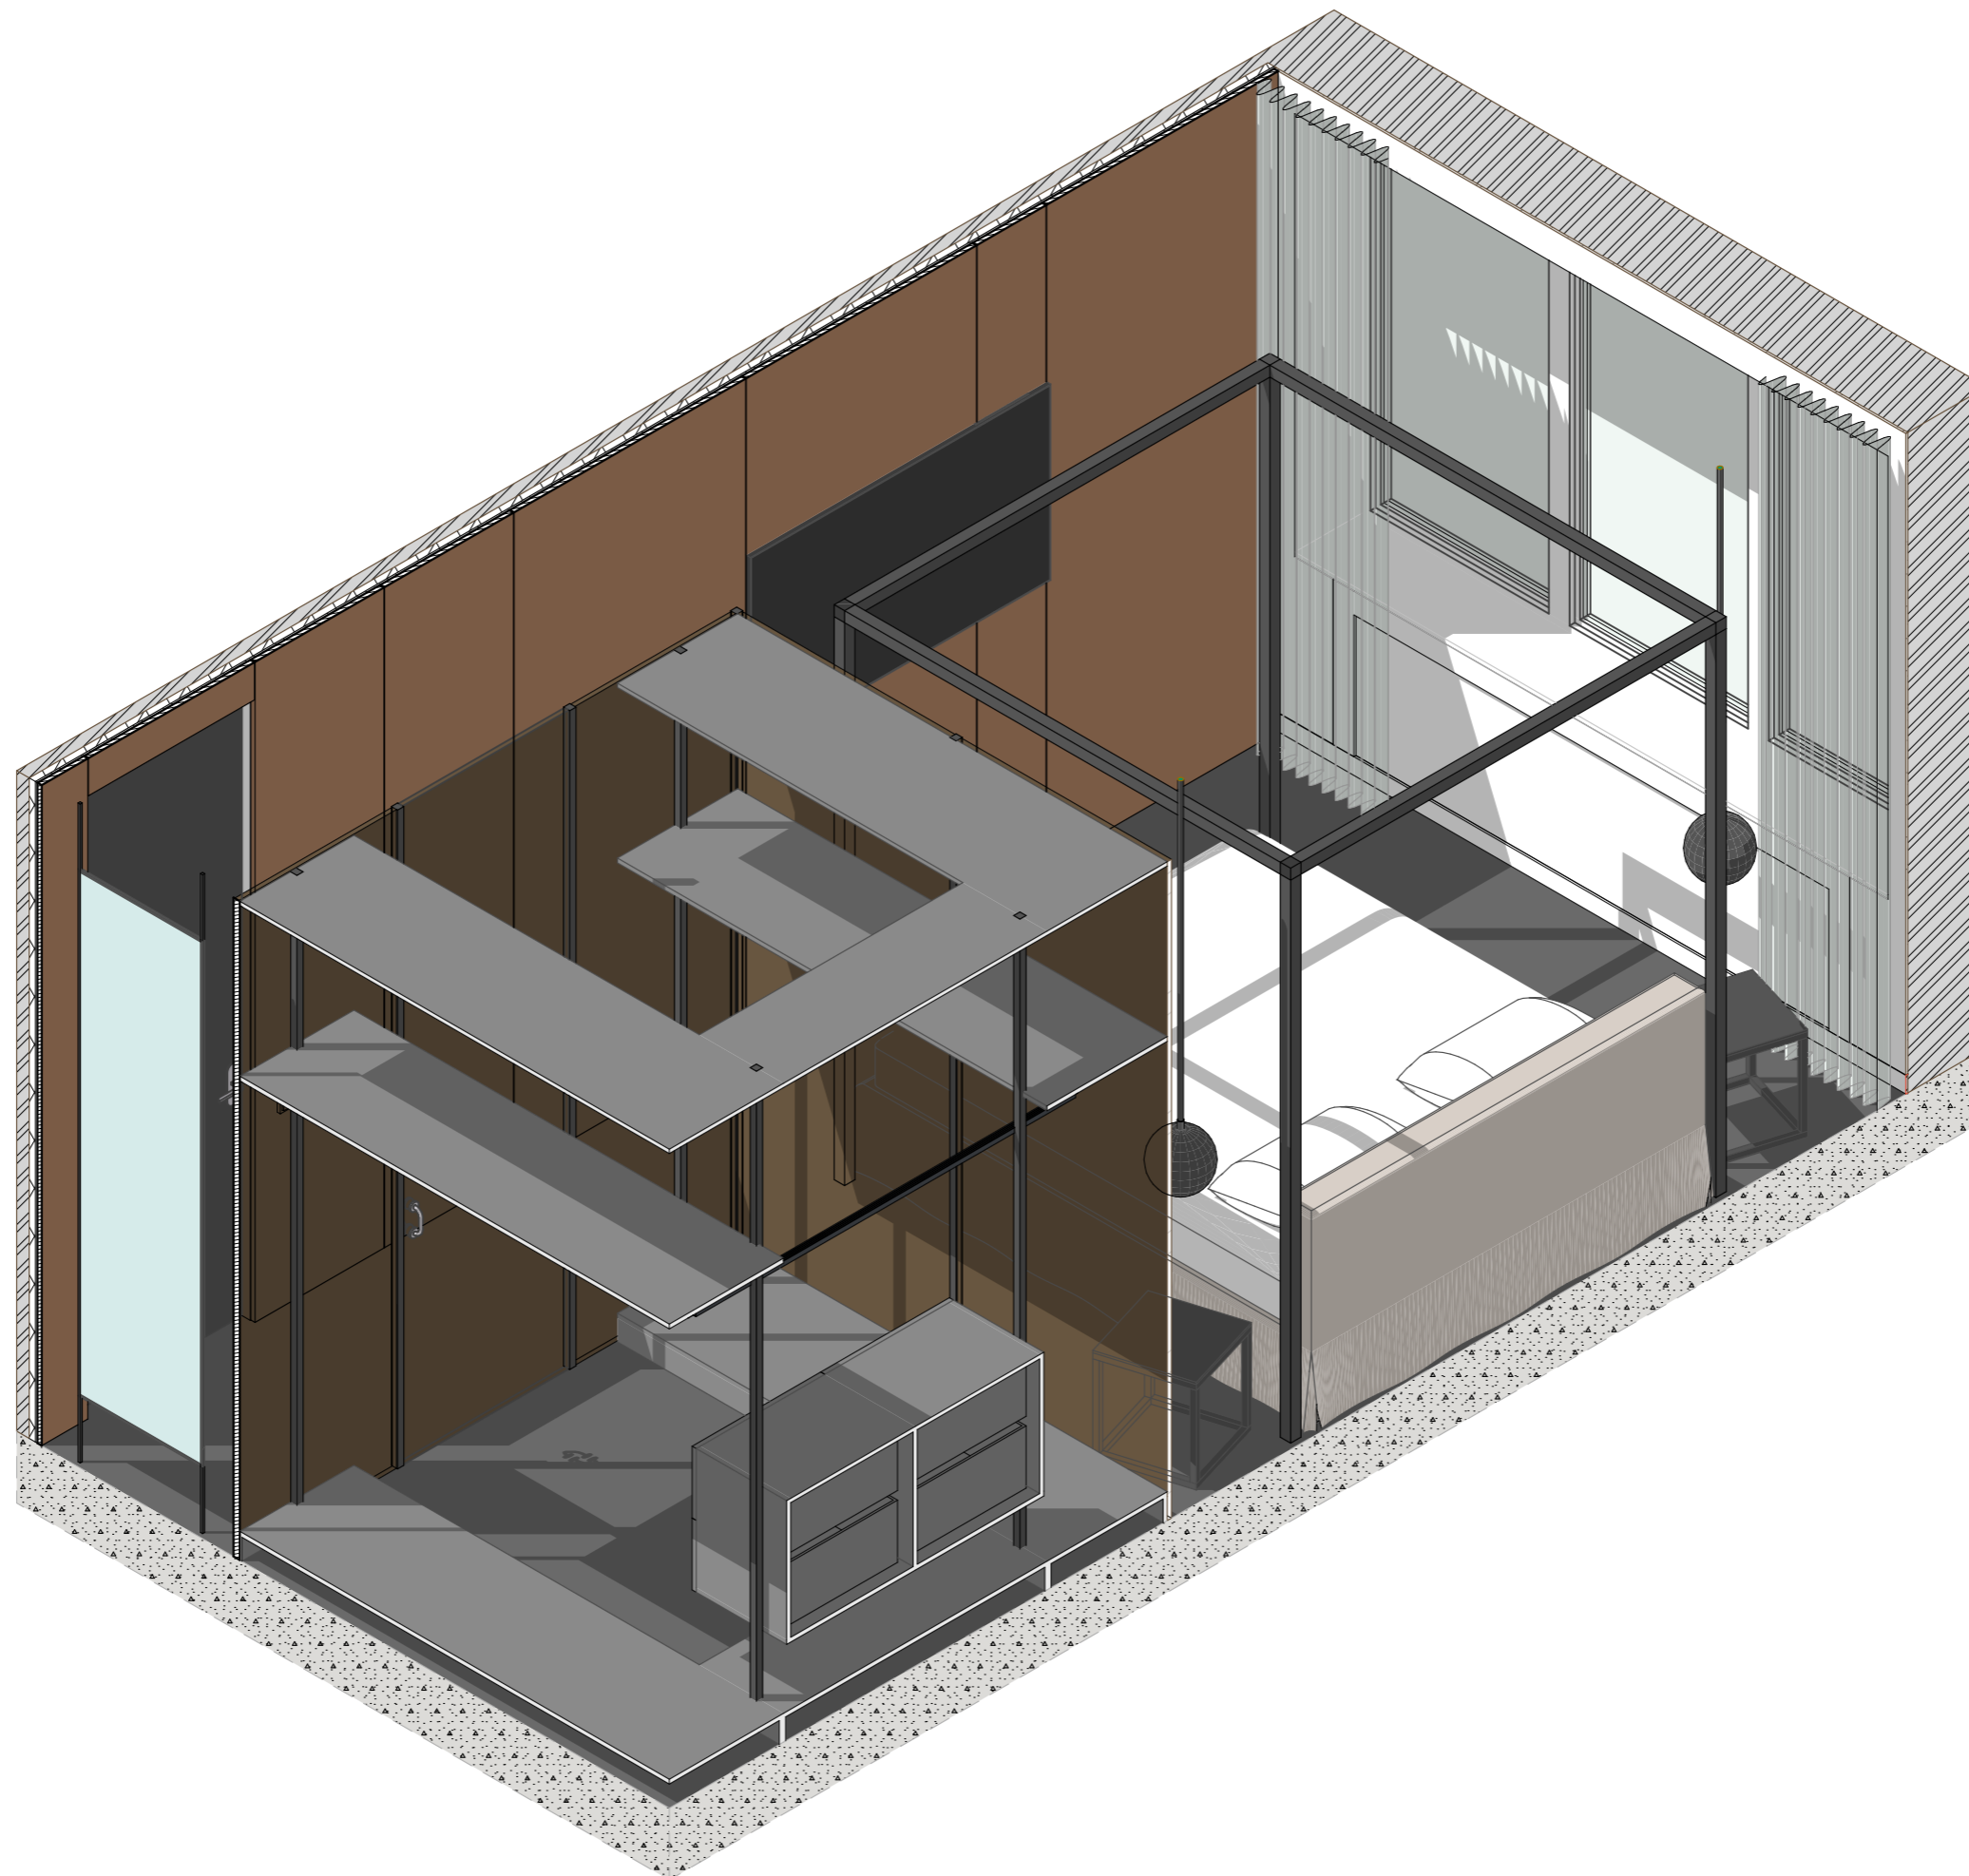

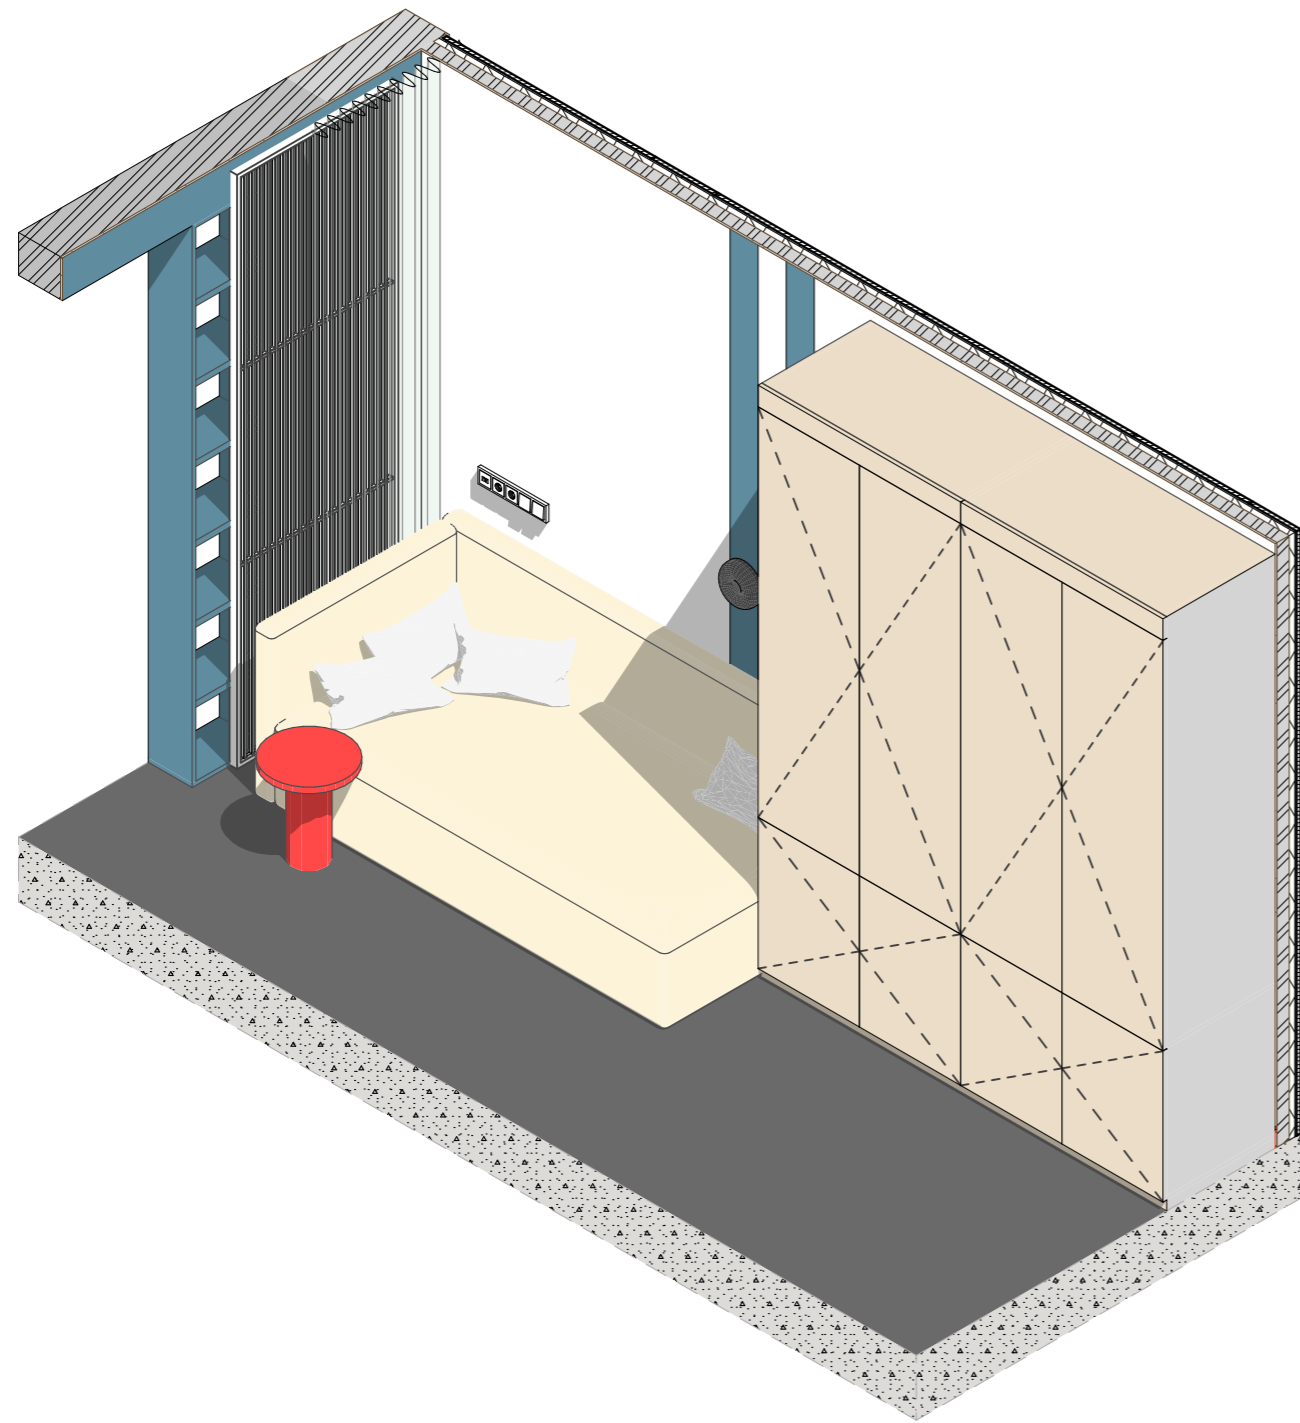



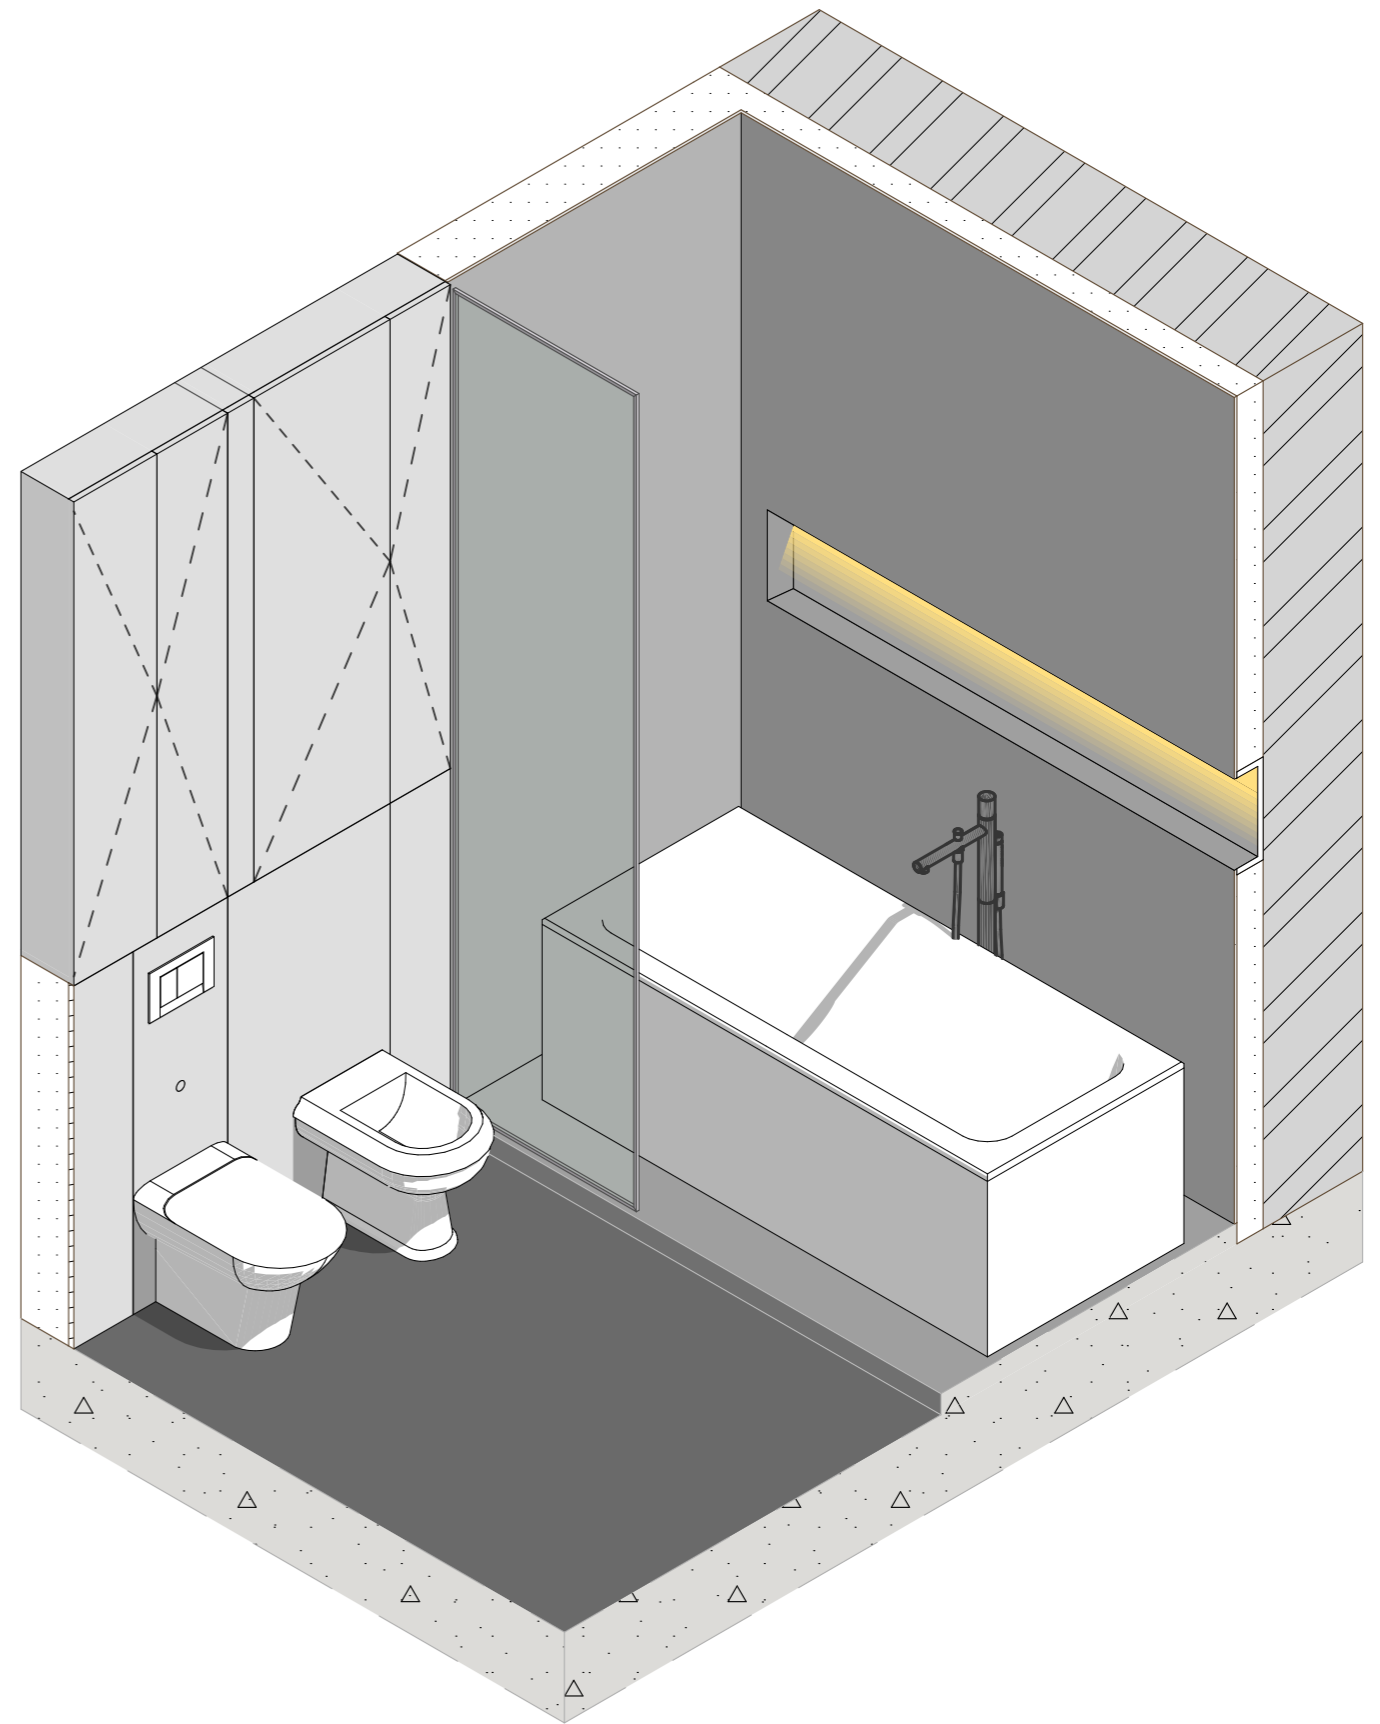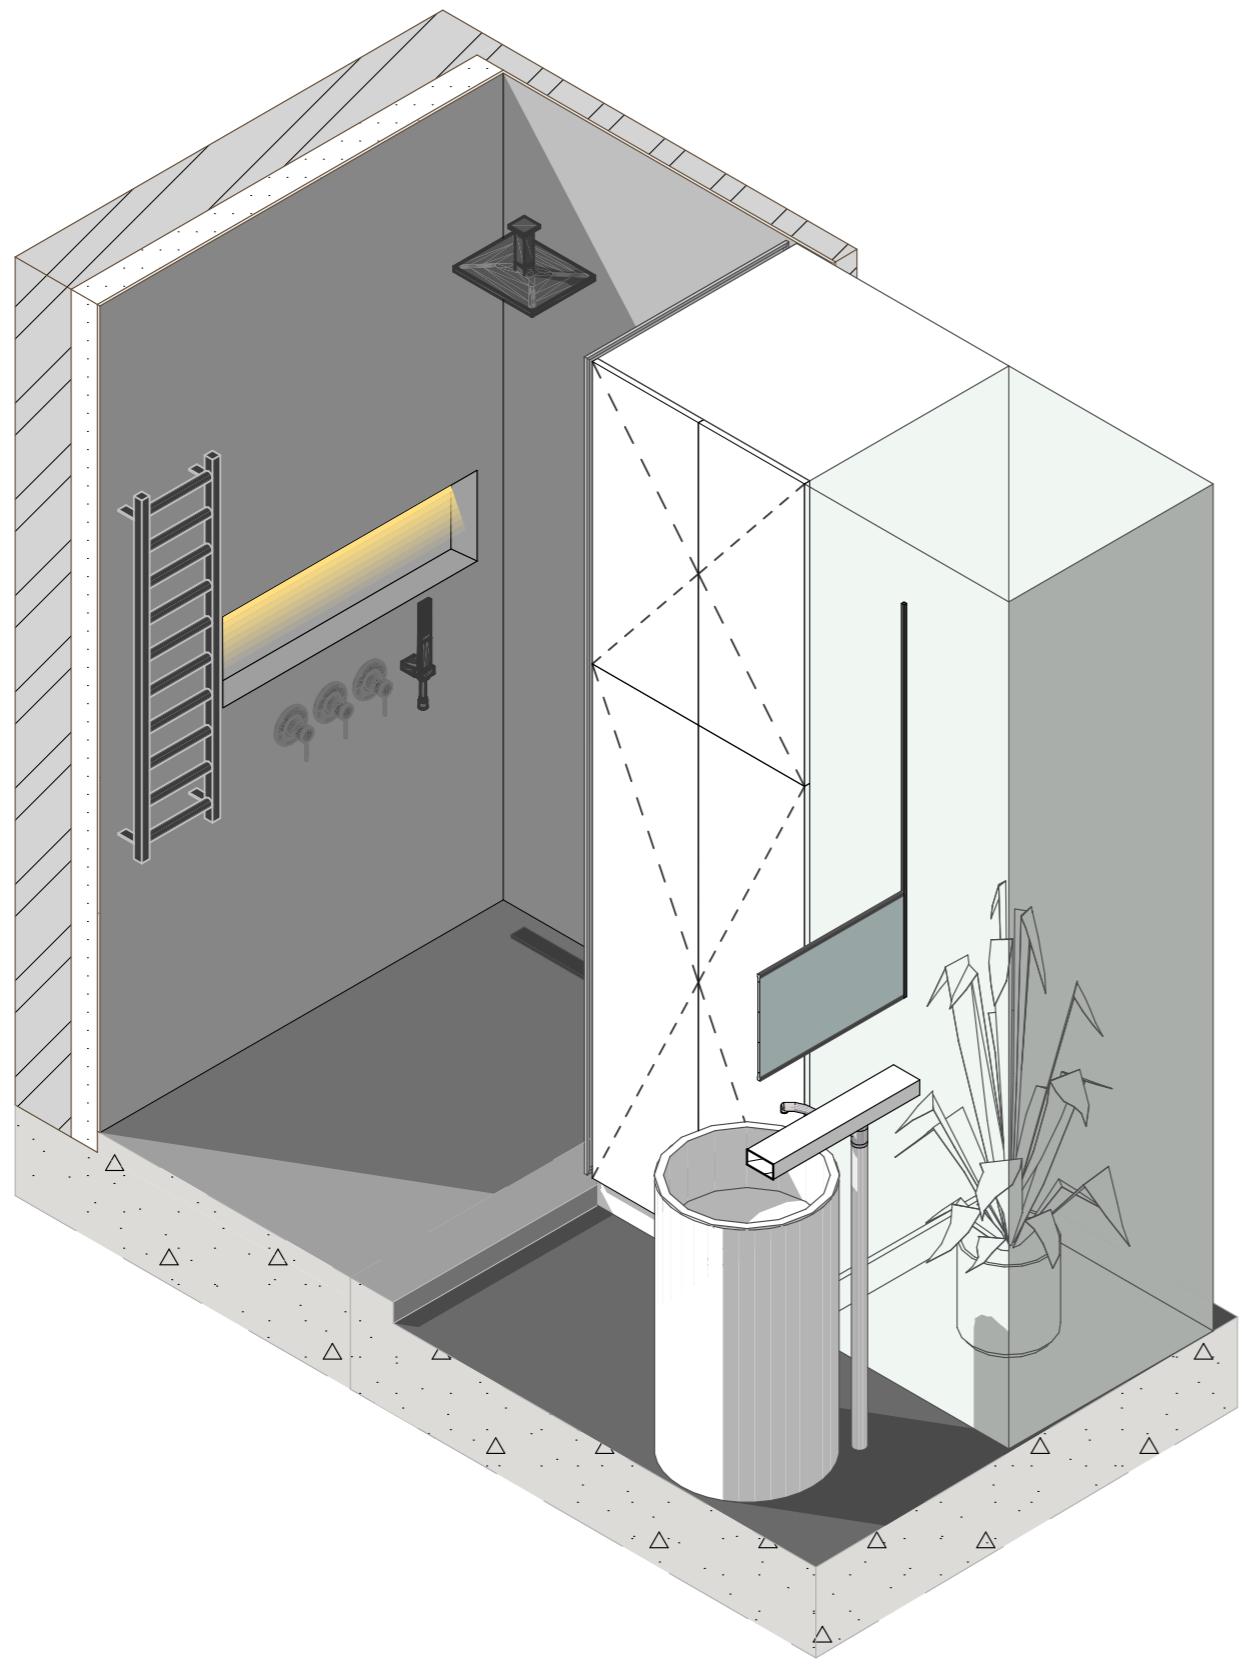


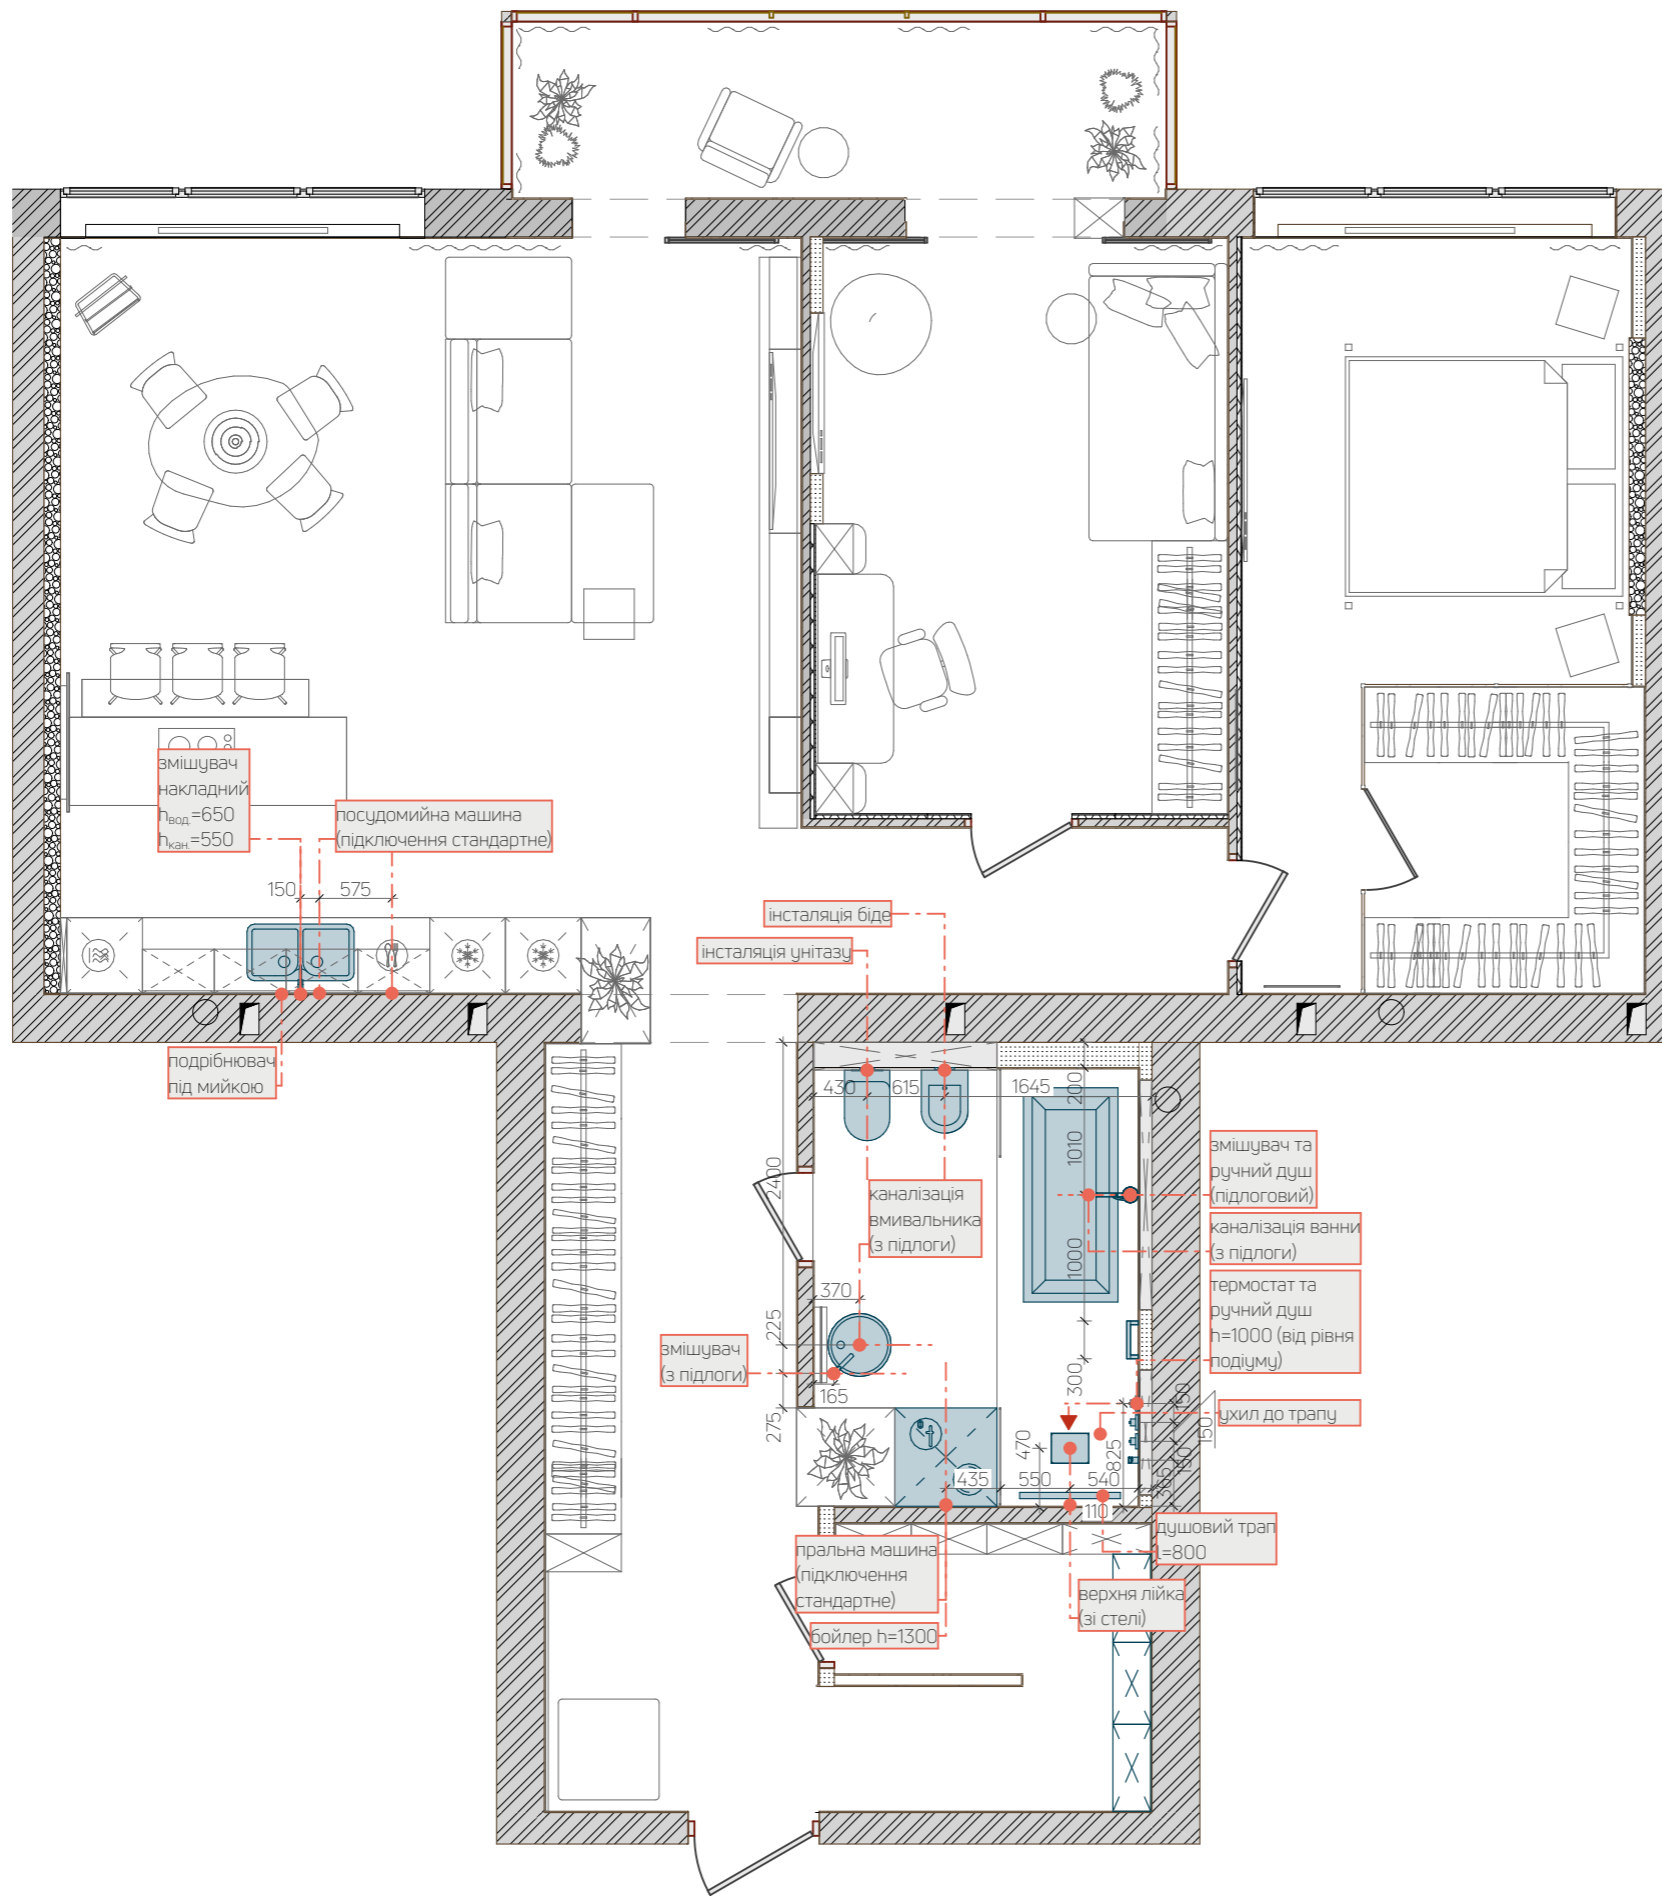

Умовні позначення	
	утеплювач
	стіни (цегла)
	стіни (газобетон)
	пральна та сушильна машина
	бойлер 120л.
	посудомийна машина
	прив'язка приладів

Примітки:
 - Погрішність плану ± 20 мм;
 - Всі розміри перевіряти і уточнювати по місцю.
 - Підбір обладнання для очистки води буде проводитись по місцю.



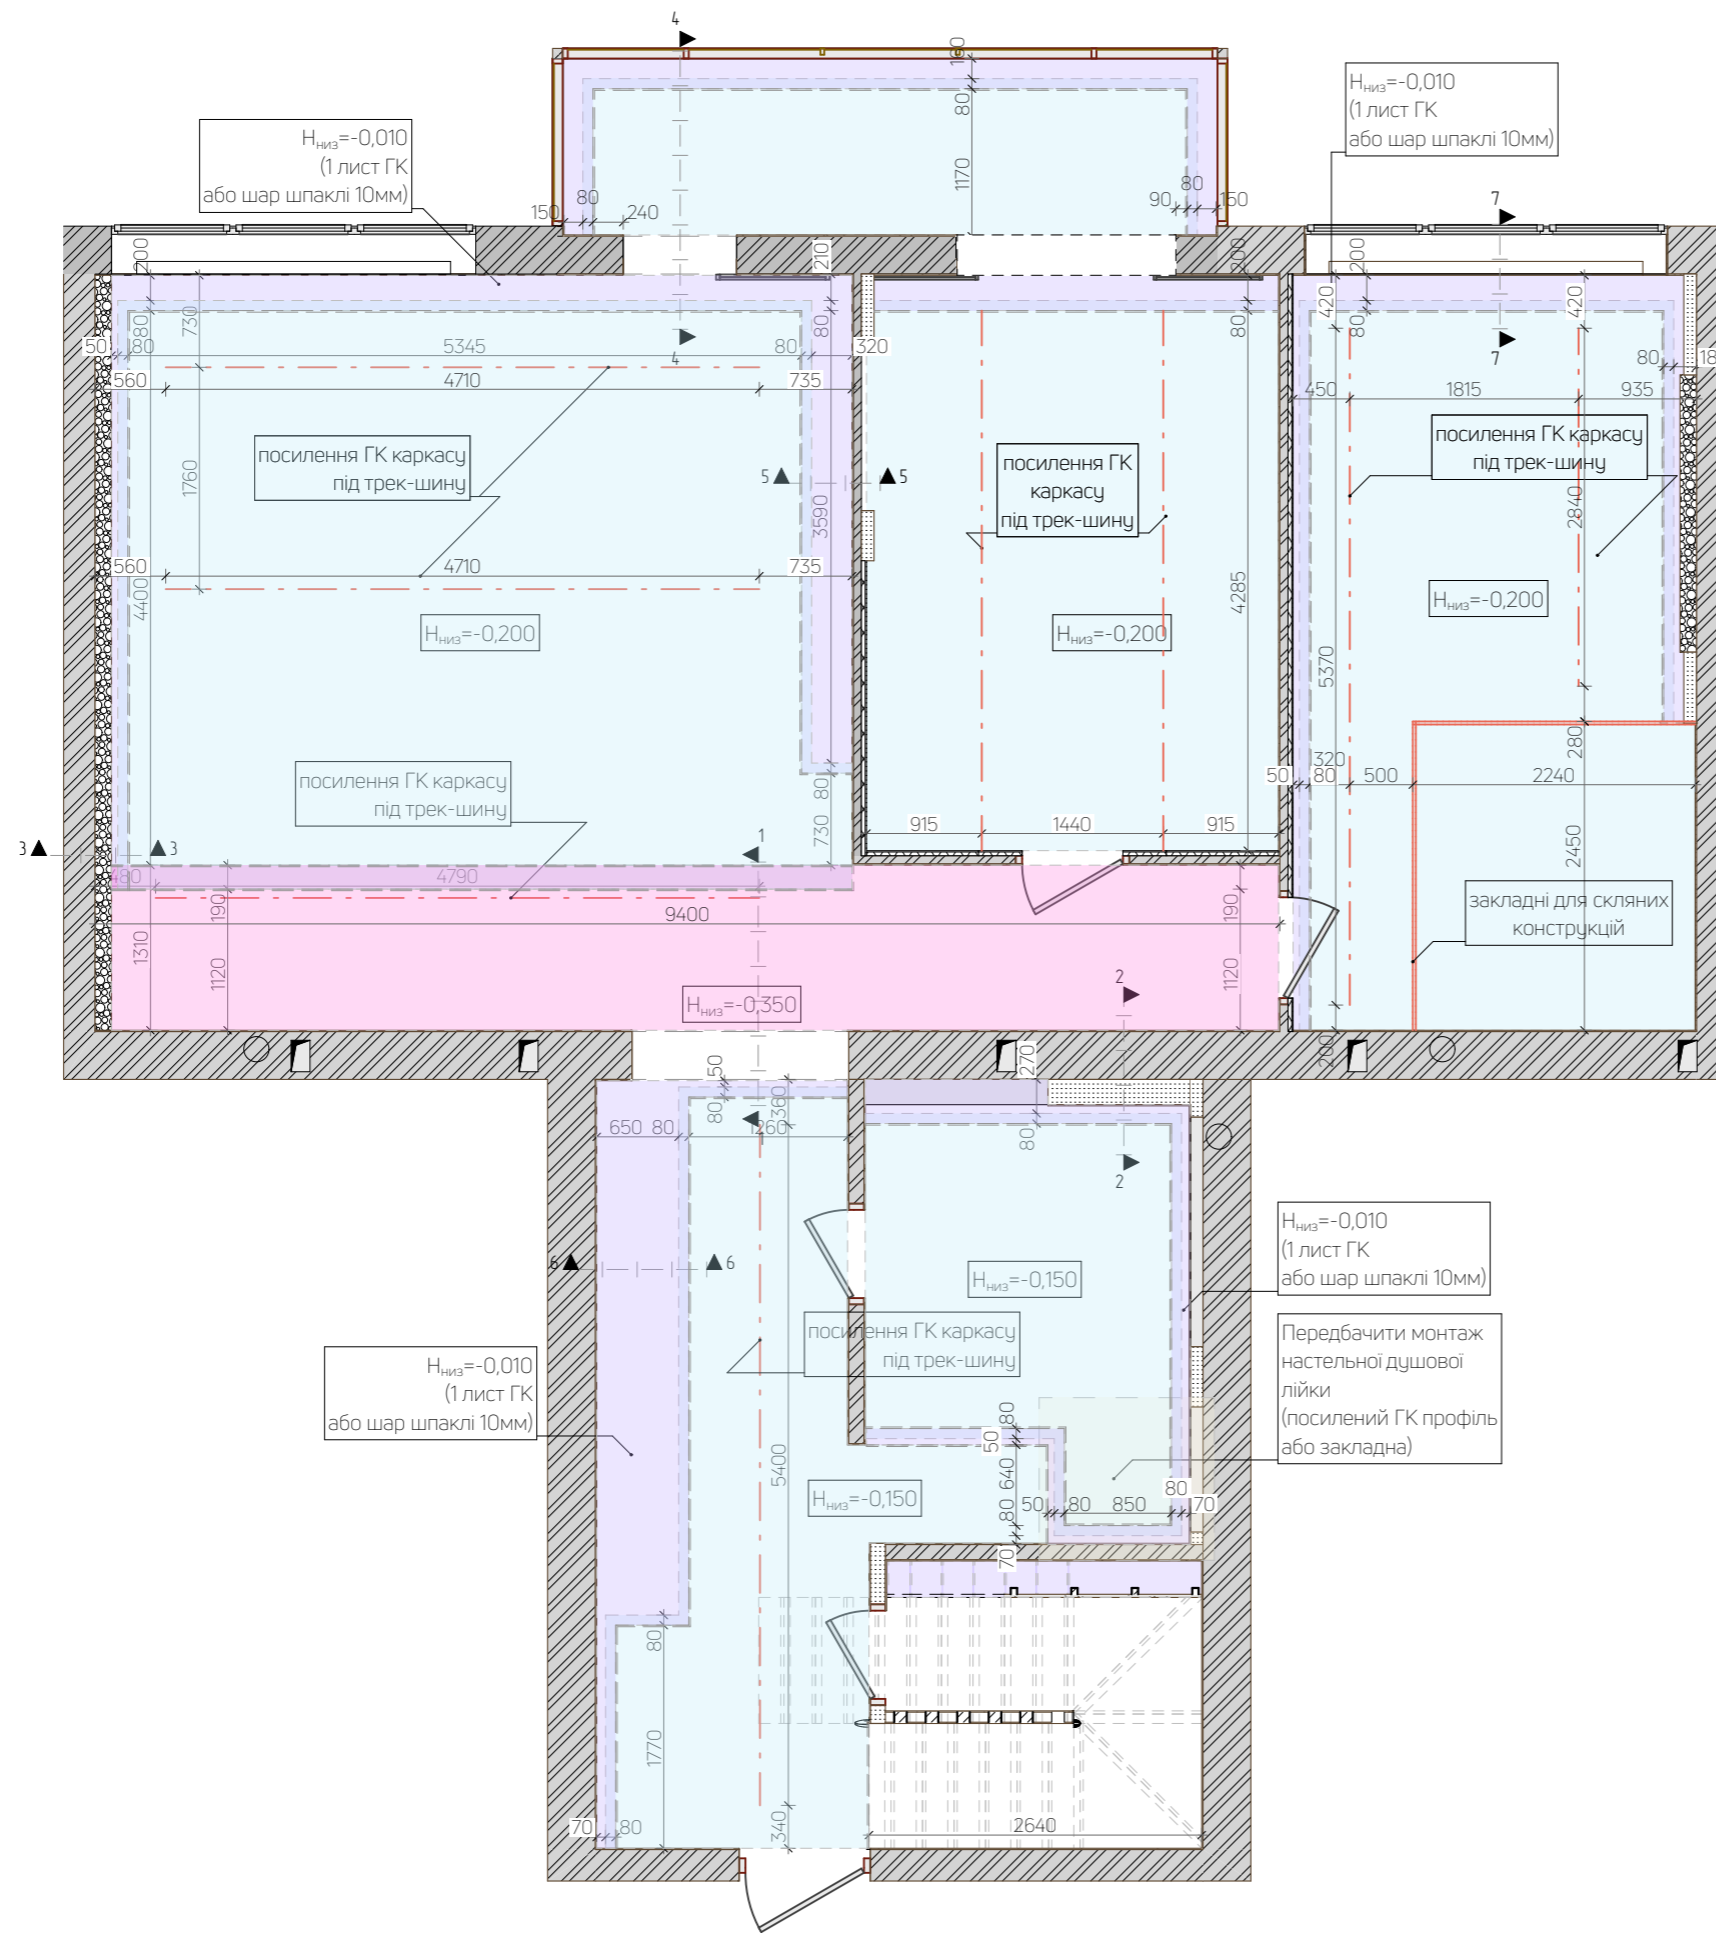


Умовні позначення	
	ГК опуск (-0,350)
	ГК опуск (-0,010)
	ГК опуск (-0,150)
	ніші для LED/штор

Примітки:
 - За відносну відмітку ±0,000 прийнято рівень чорної стелі (низ бетонного перекриття);
 - Вказані стельові опуски витримуються за рахунок монтування листів ГК на металеві профілі.
 - По контуру стелі виконати тінювий шов (у місцях де відсутні ніші із підсвіткою).




РОЗРІЗ 1-1

1:10

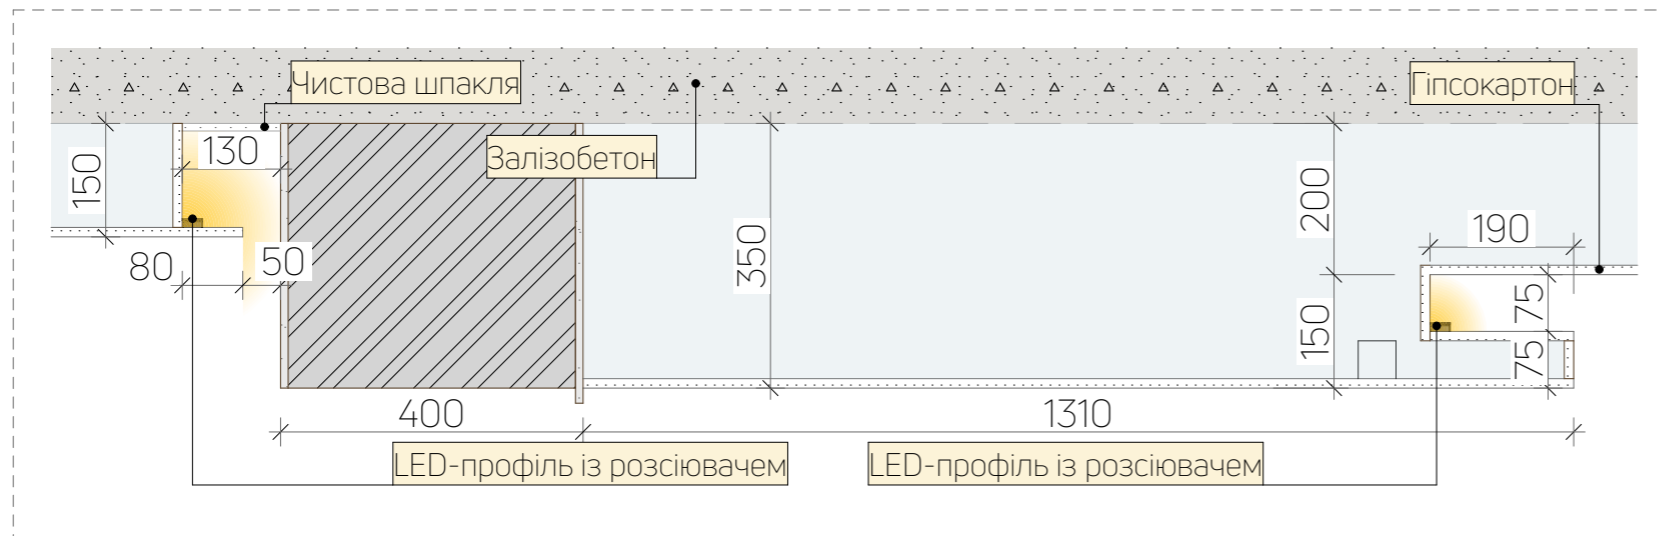


РОЗРІЗ 2-2

1:10

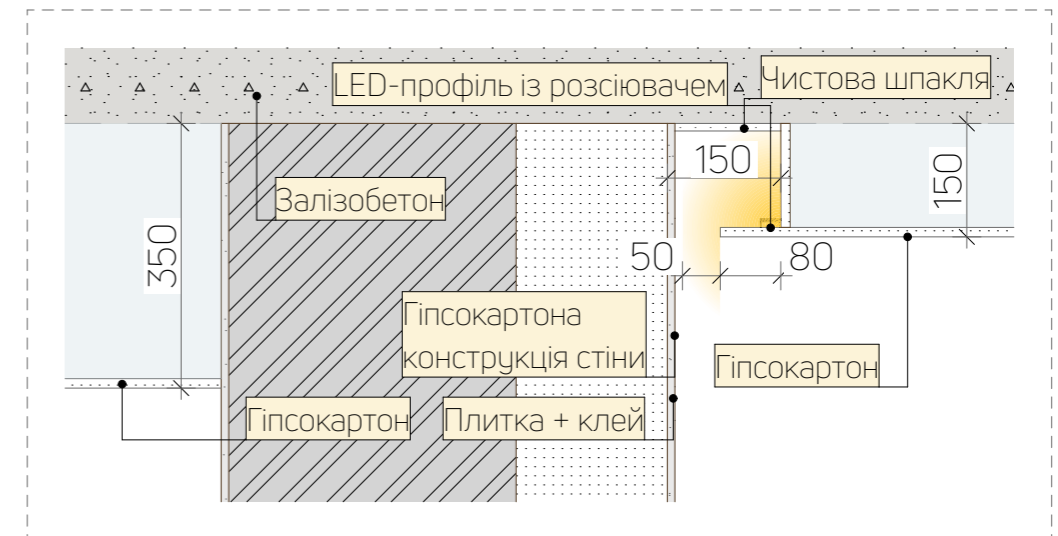


РОЗРІЗ 3-3

1:10

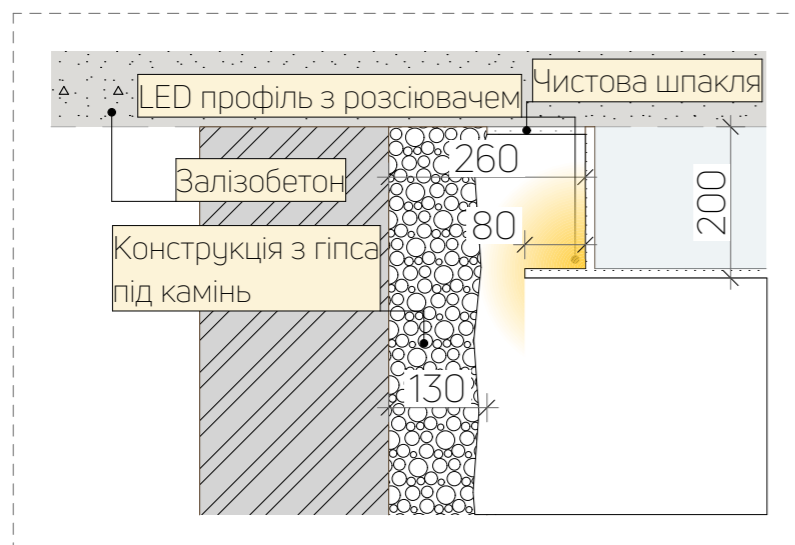


РОЗРІЗ 4-4

1:10

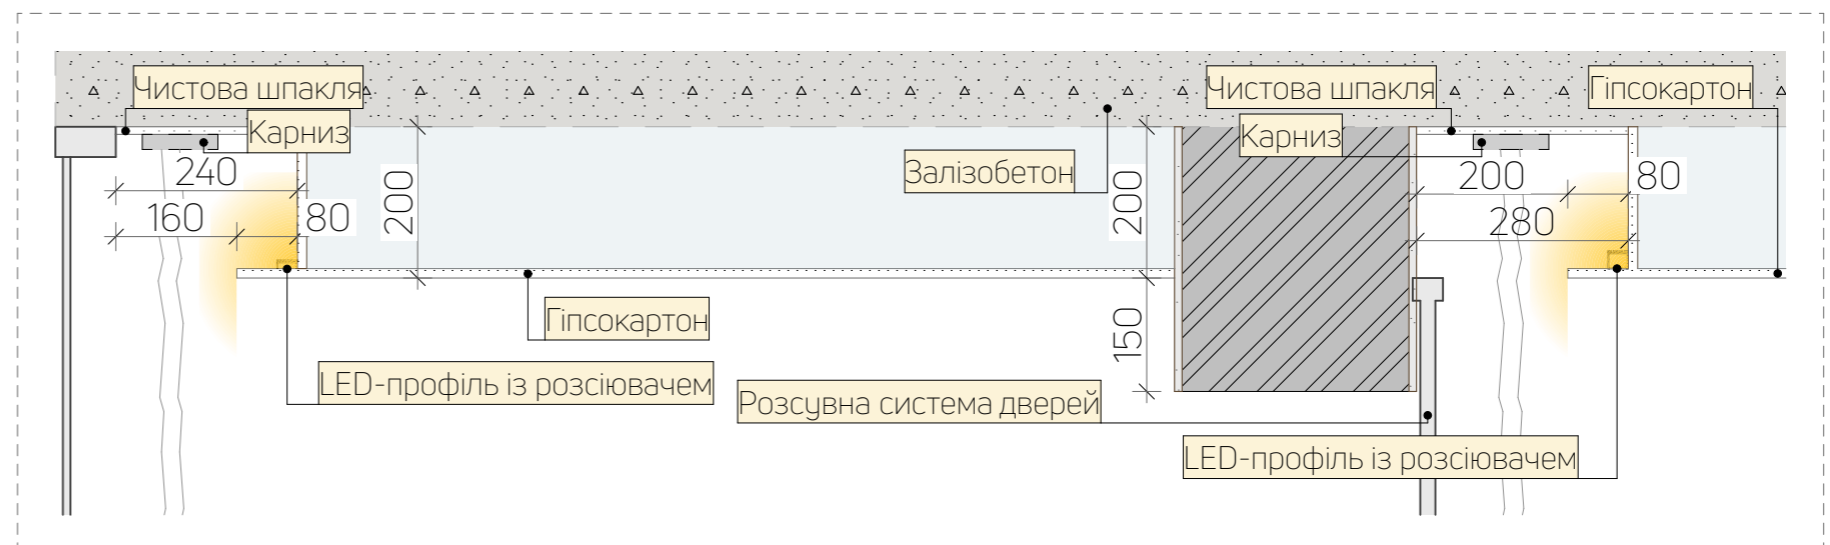


РОЗРІЗ 5-5

1:10

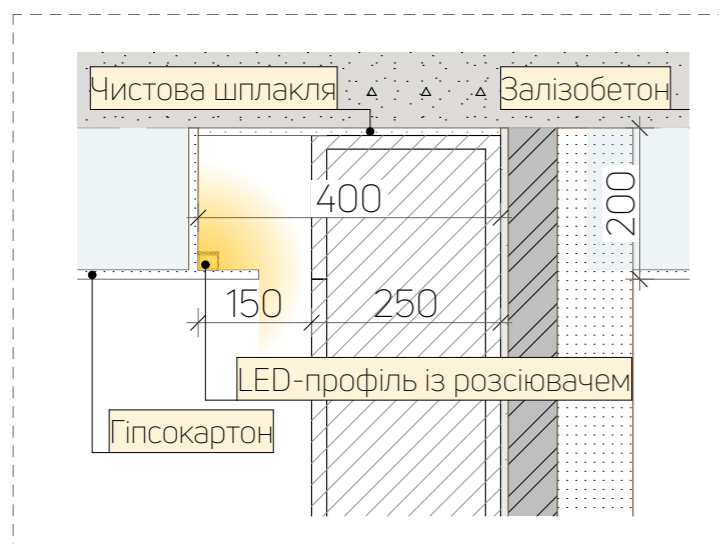


РОЗРІЗ 6-6


1:10

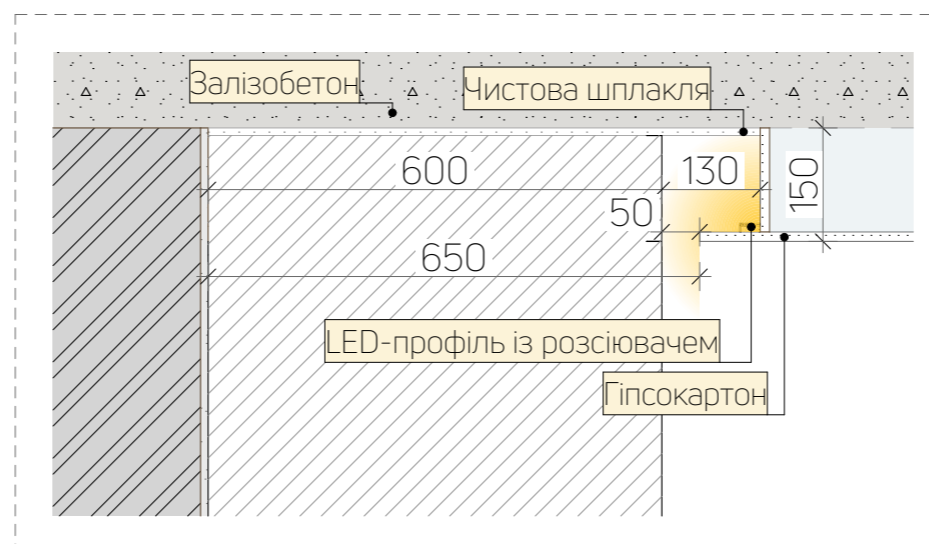

РОЗРІЗ 7-7

1:10

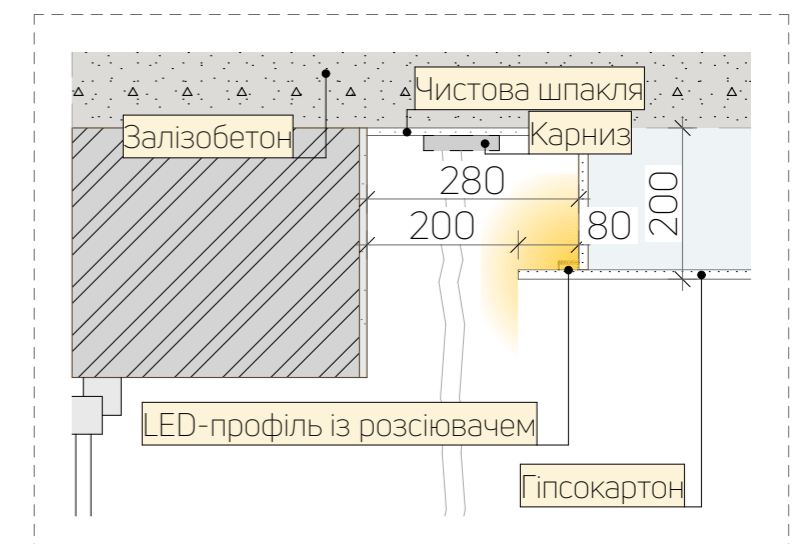


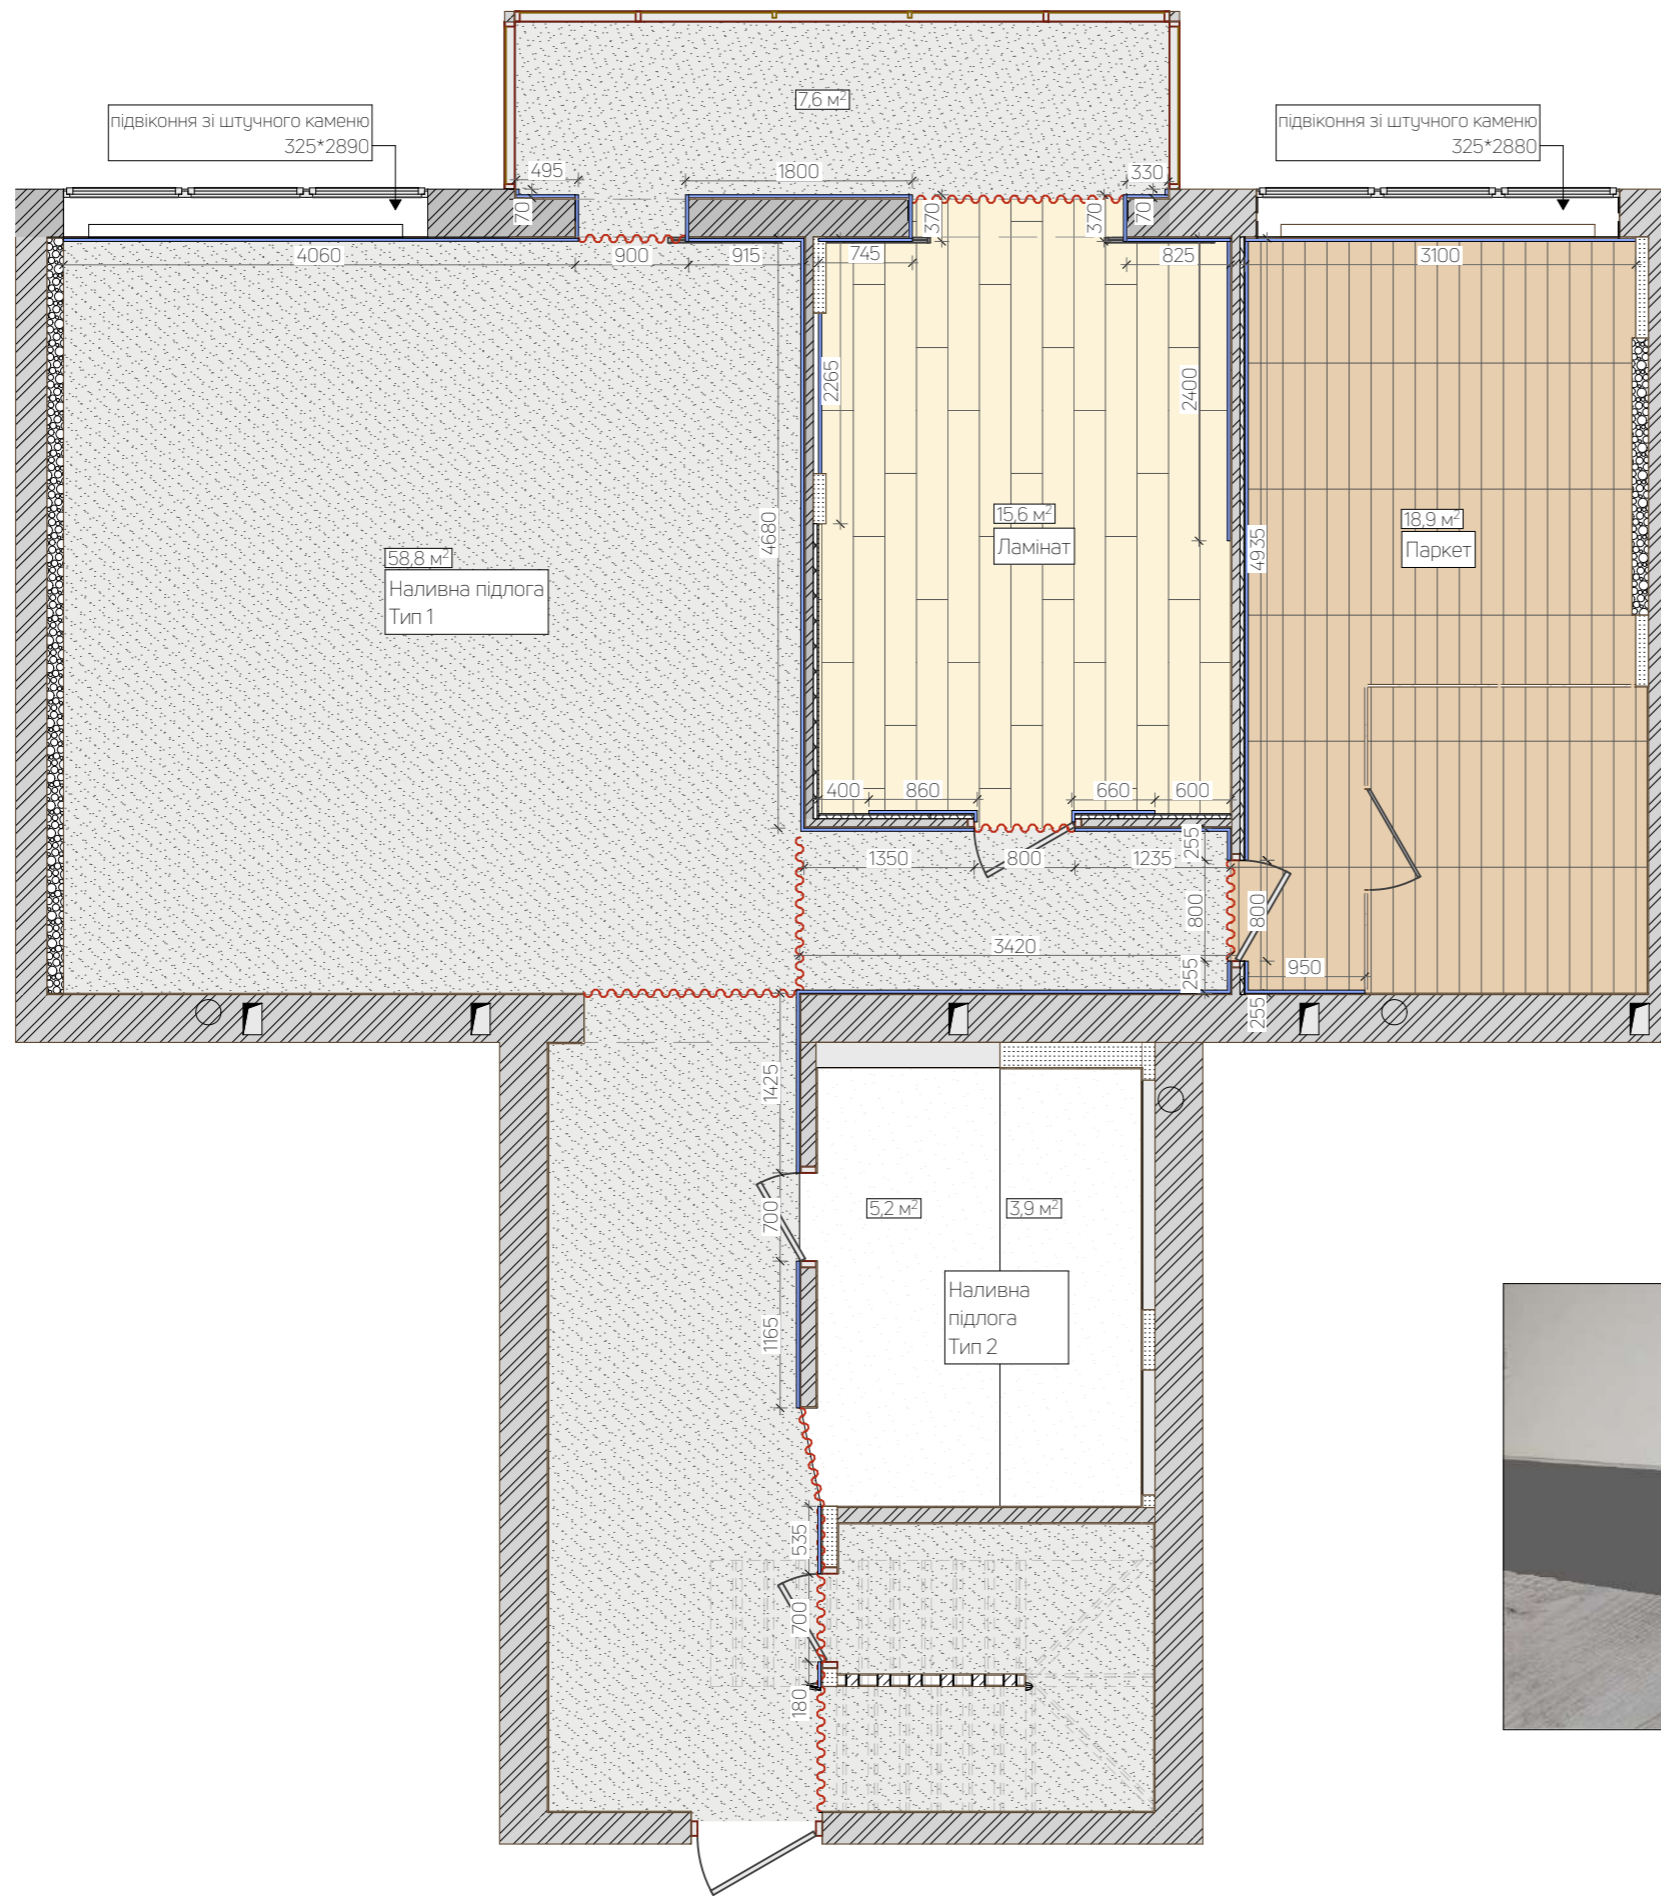


Умовні позначення	
	Наливна підлога. Тип 1 - 66,4 м ²
	Наливна підлога. Тип 2 - 9,1 м ²
	Паркет - 18,9 м ²
	Ламінат - 15,6 м ²
	Пліттус прихованого монтажу (Н=80мм)

Примітки:
 - Фінальні покриття будуть вибрані та узгоджені із замовником;
 - Пліттус прихованого монтажу фарбувати у колір стіни під якою він встановлений.

Пліттус прихованого монтажу

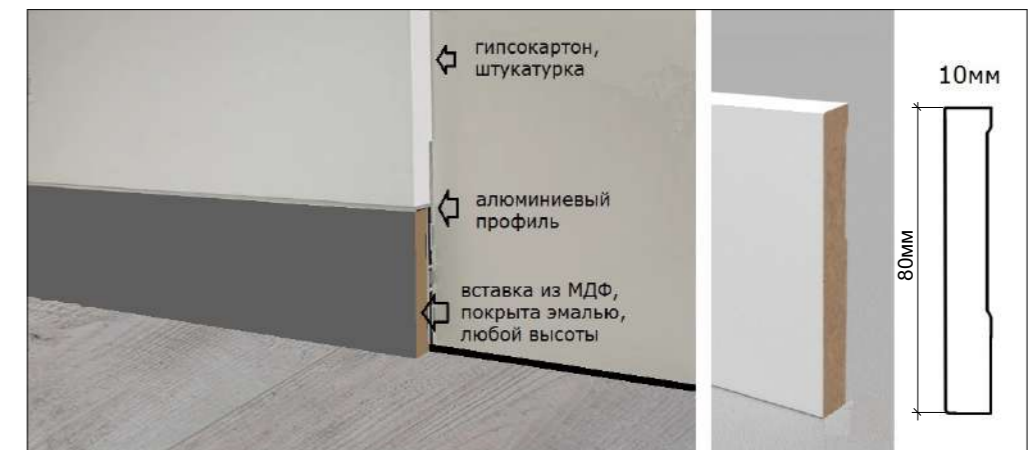


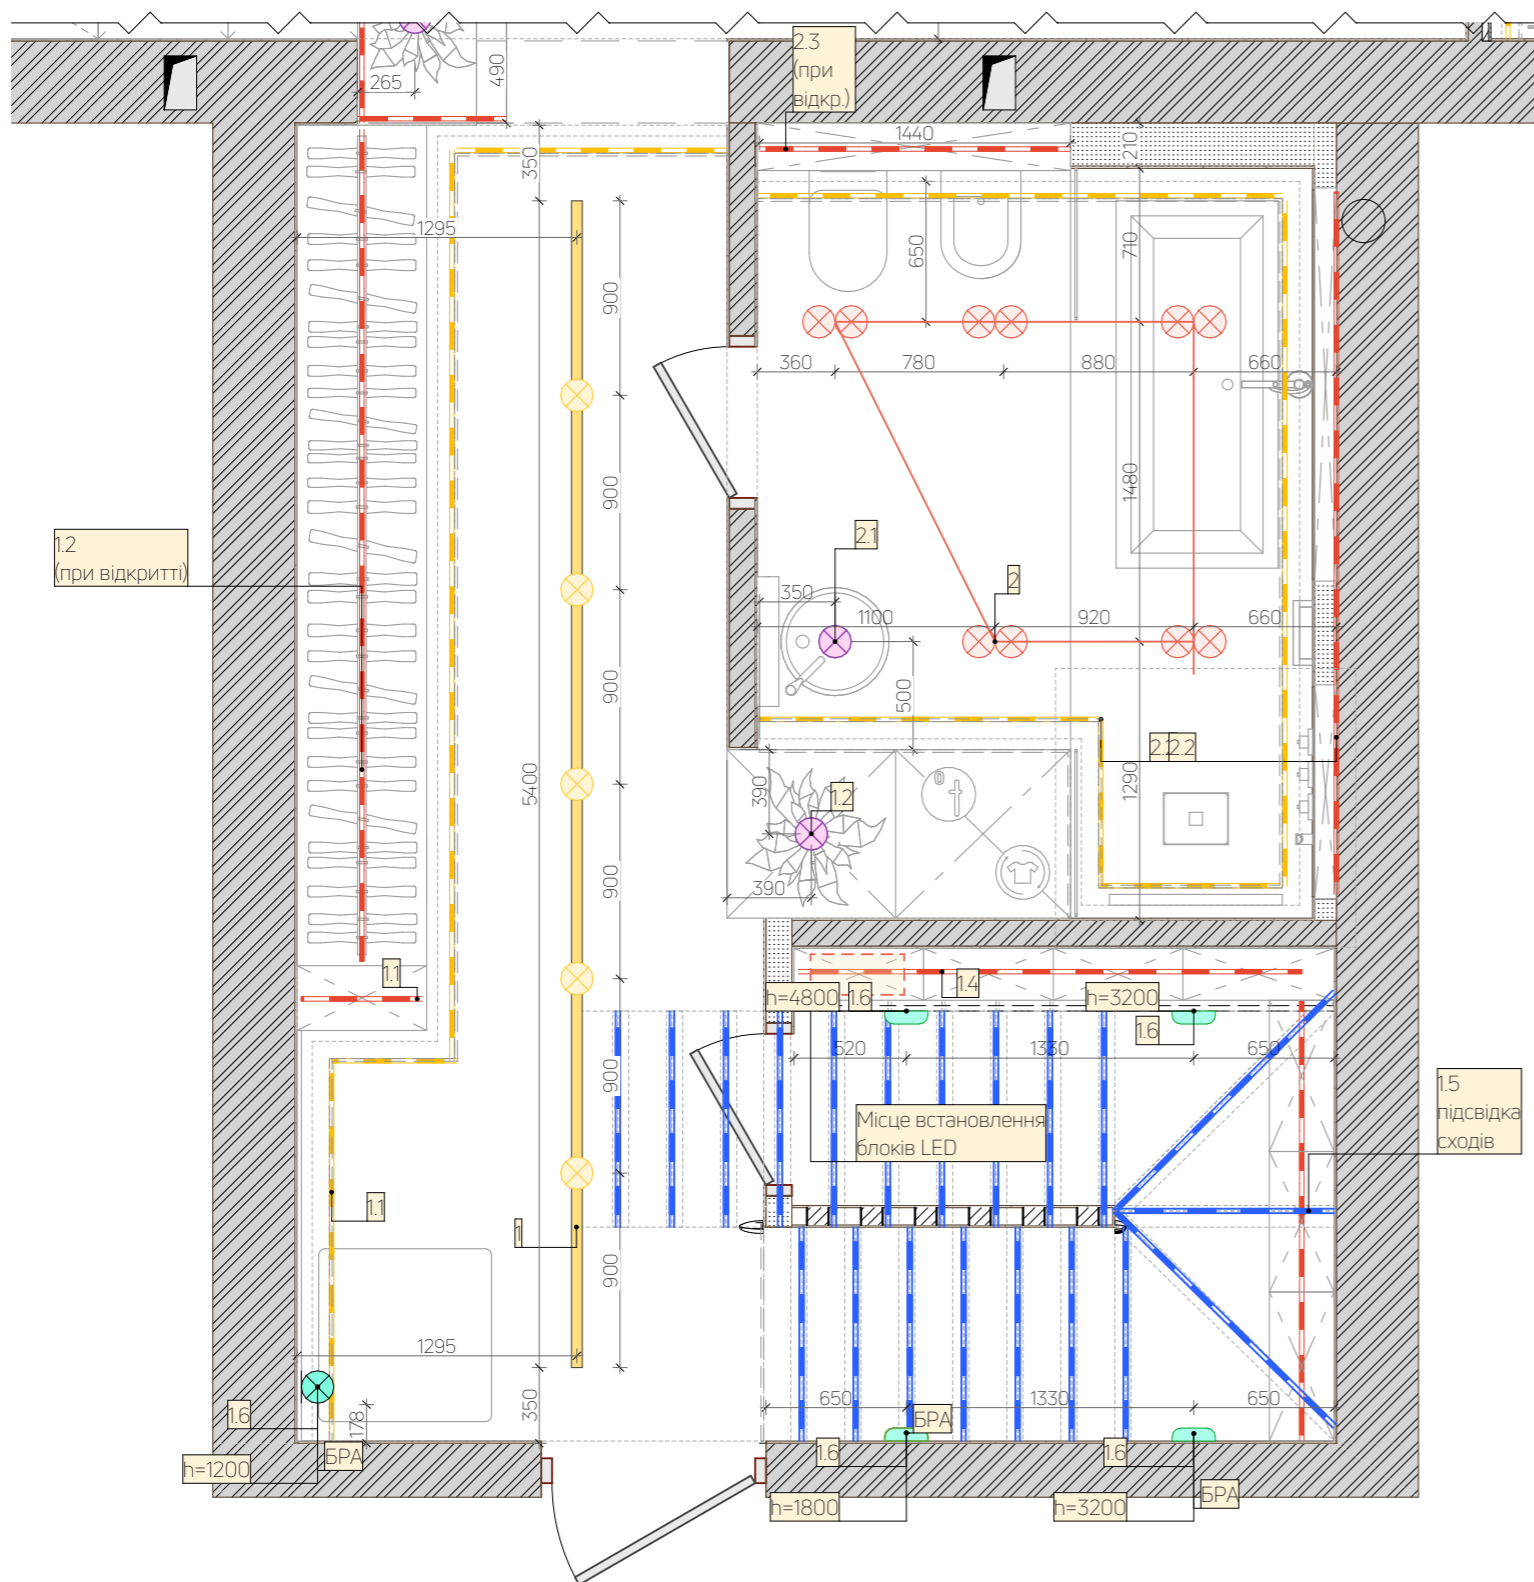

Умовні позначення	
	LED у стелі
	LED у меблях
	група світла
	трекова шина
	точковий врізний
	підвісний
	трекова точка


Примітки:


- Всі висоти задані відносно заданого $\pm 0,000$
- Погрішність плану ± 20 мм;
- Освітлення скляних конструкцій буде уточнено

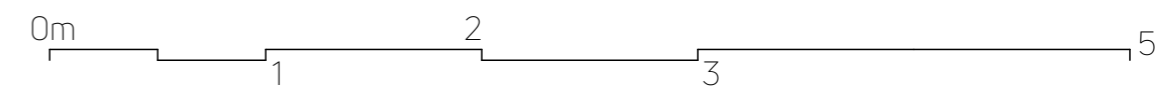

Умовні позначення		точковий врізний
		трекова точка
		LED у меблях
		група світла
		трекова шина
		підвісний

Примітки:
 - Всі висоти задані відносно заданого $\pm 0,000$
 - Погрішність плану ± 20 мм;
 - Освітлення скляних конструкцій буде уточнено

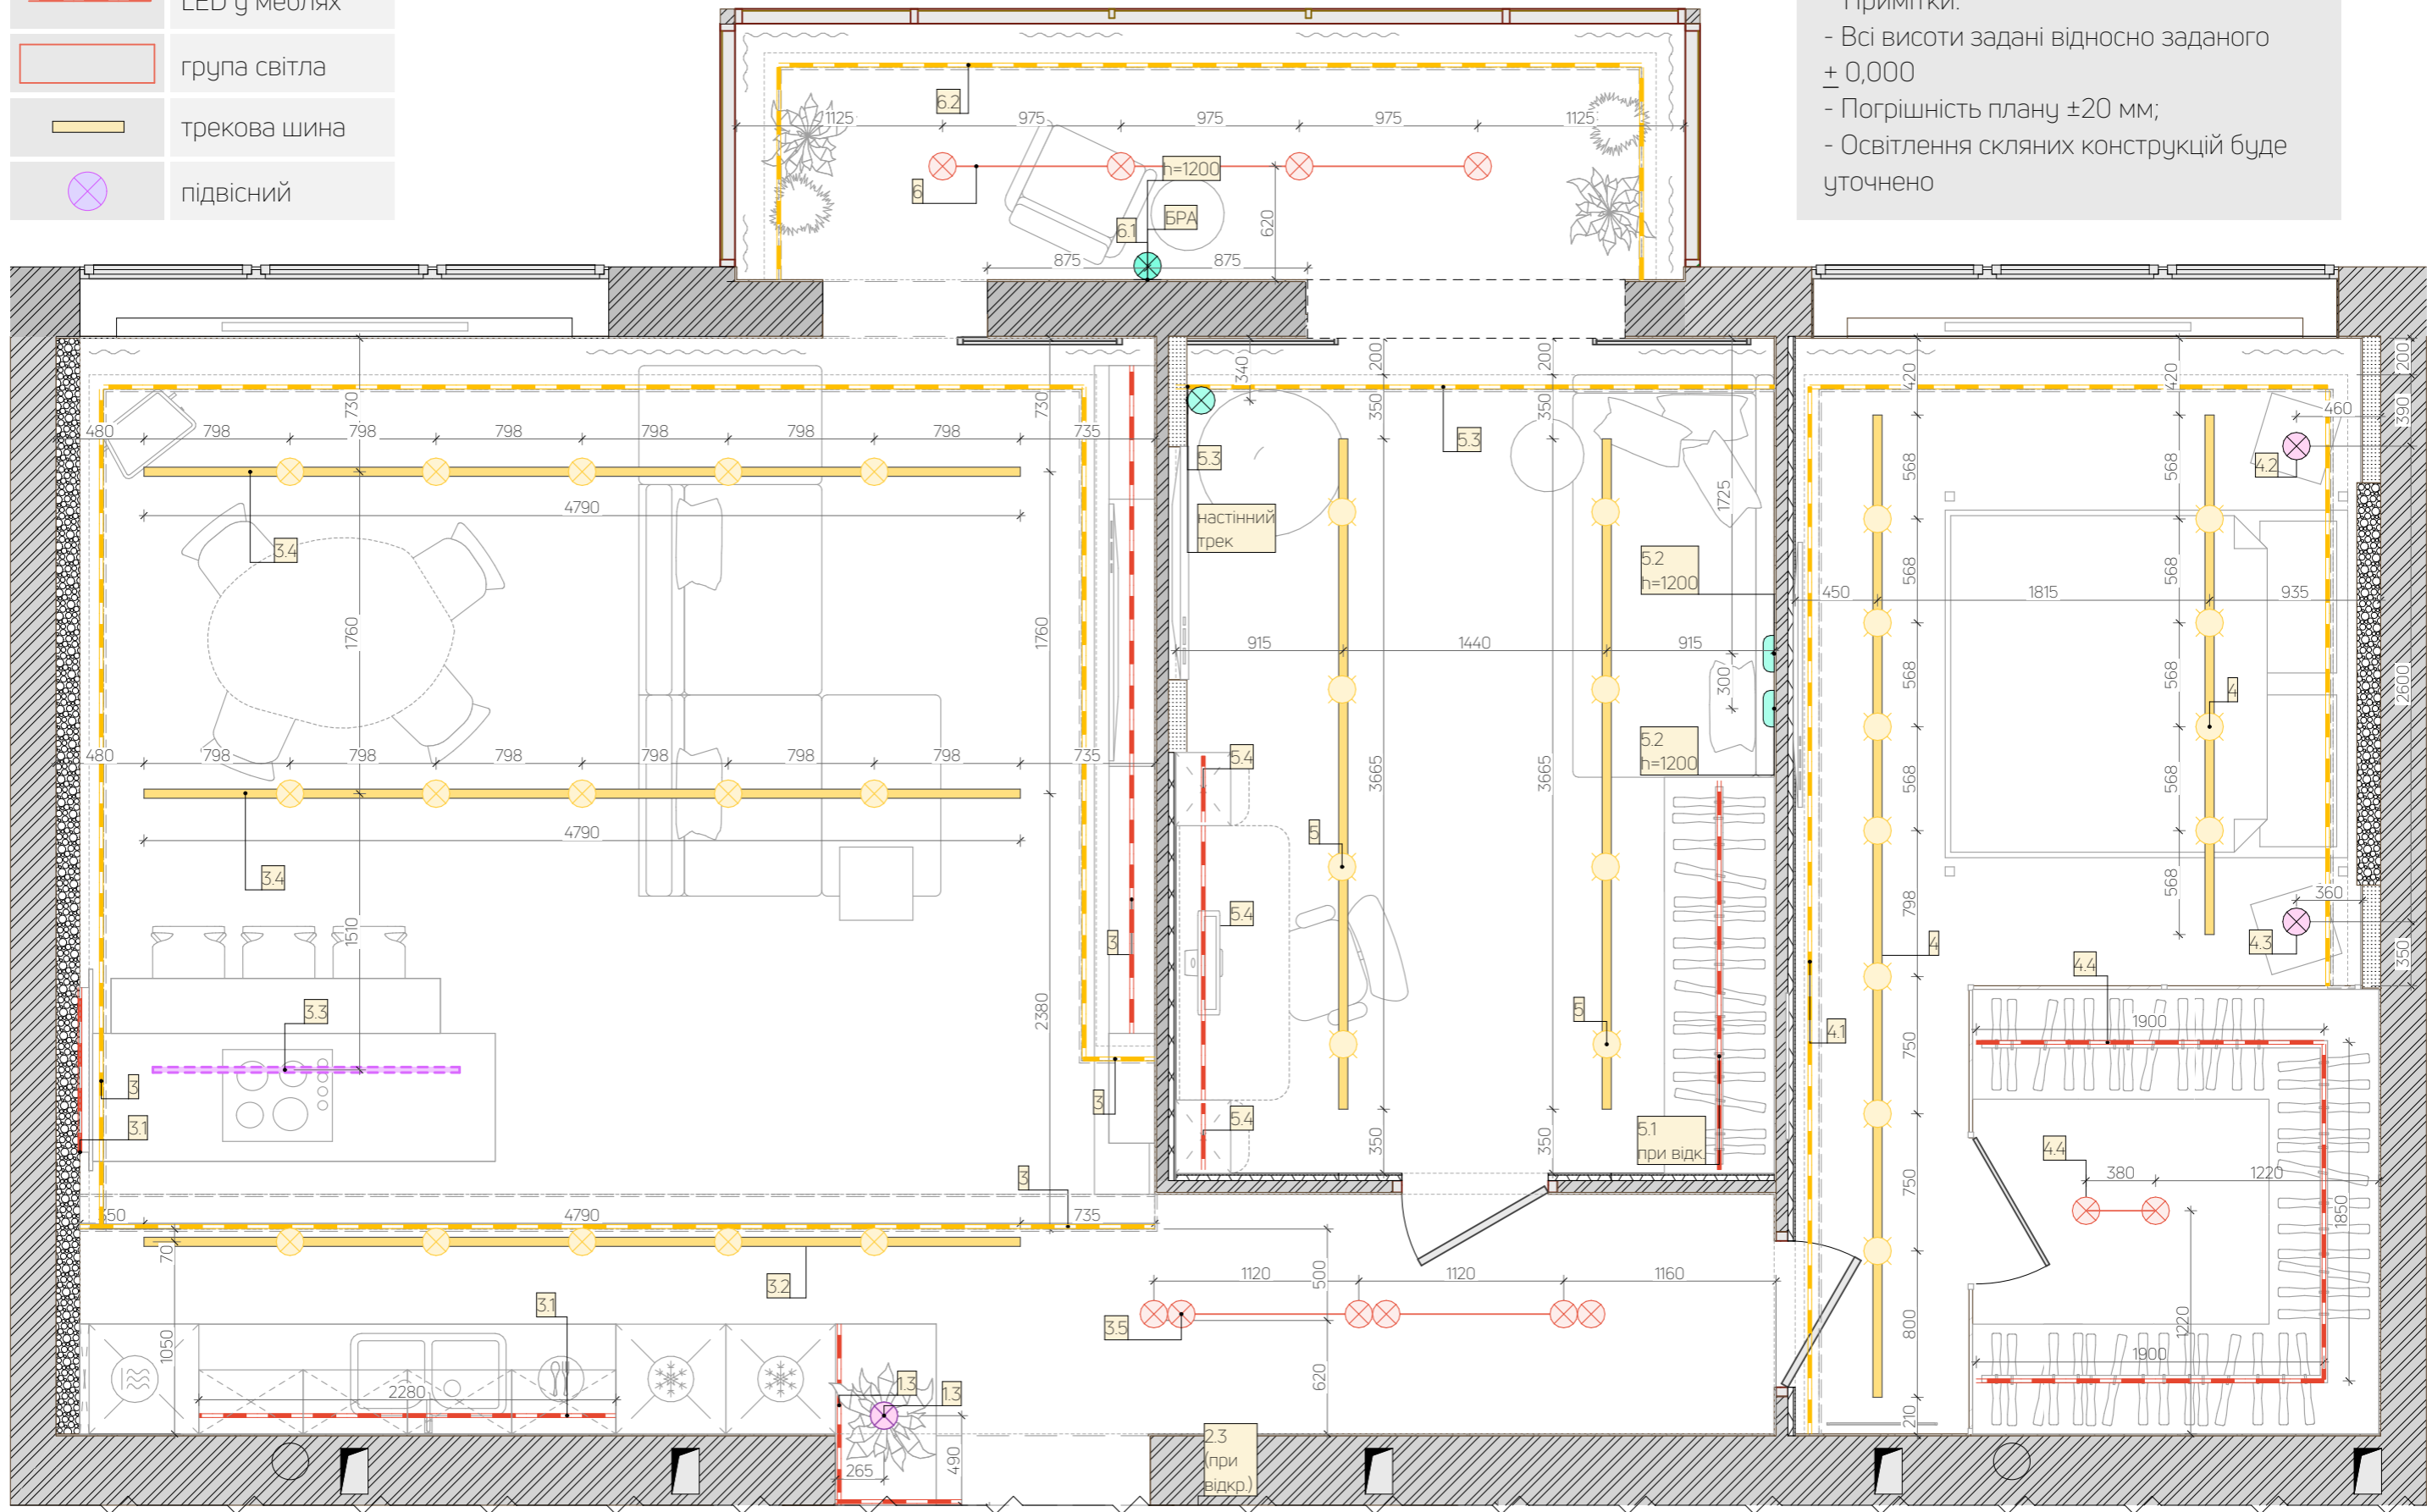

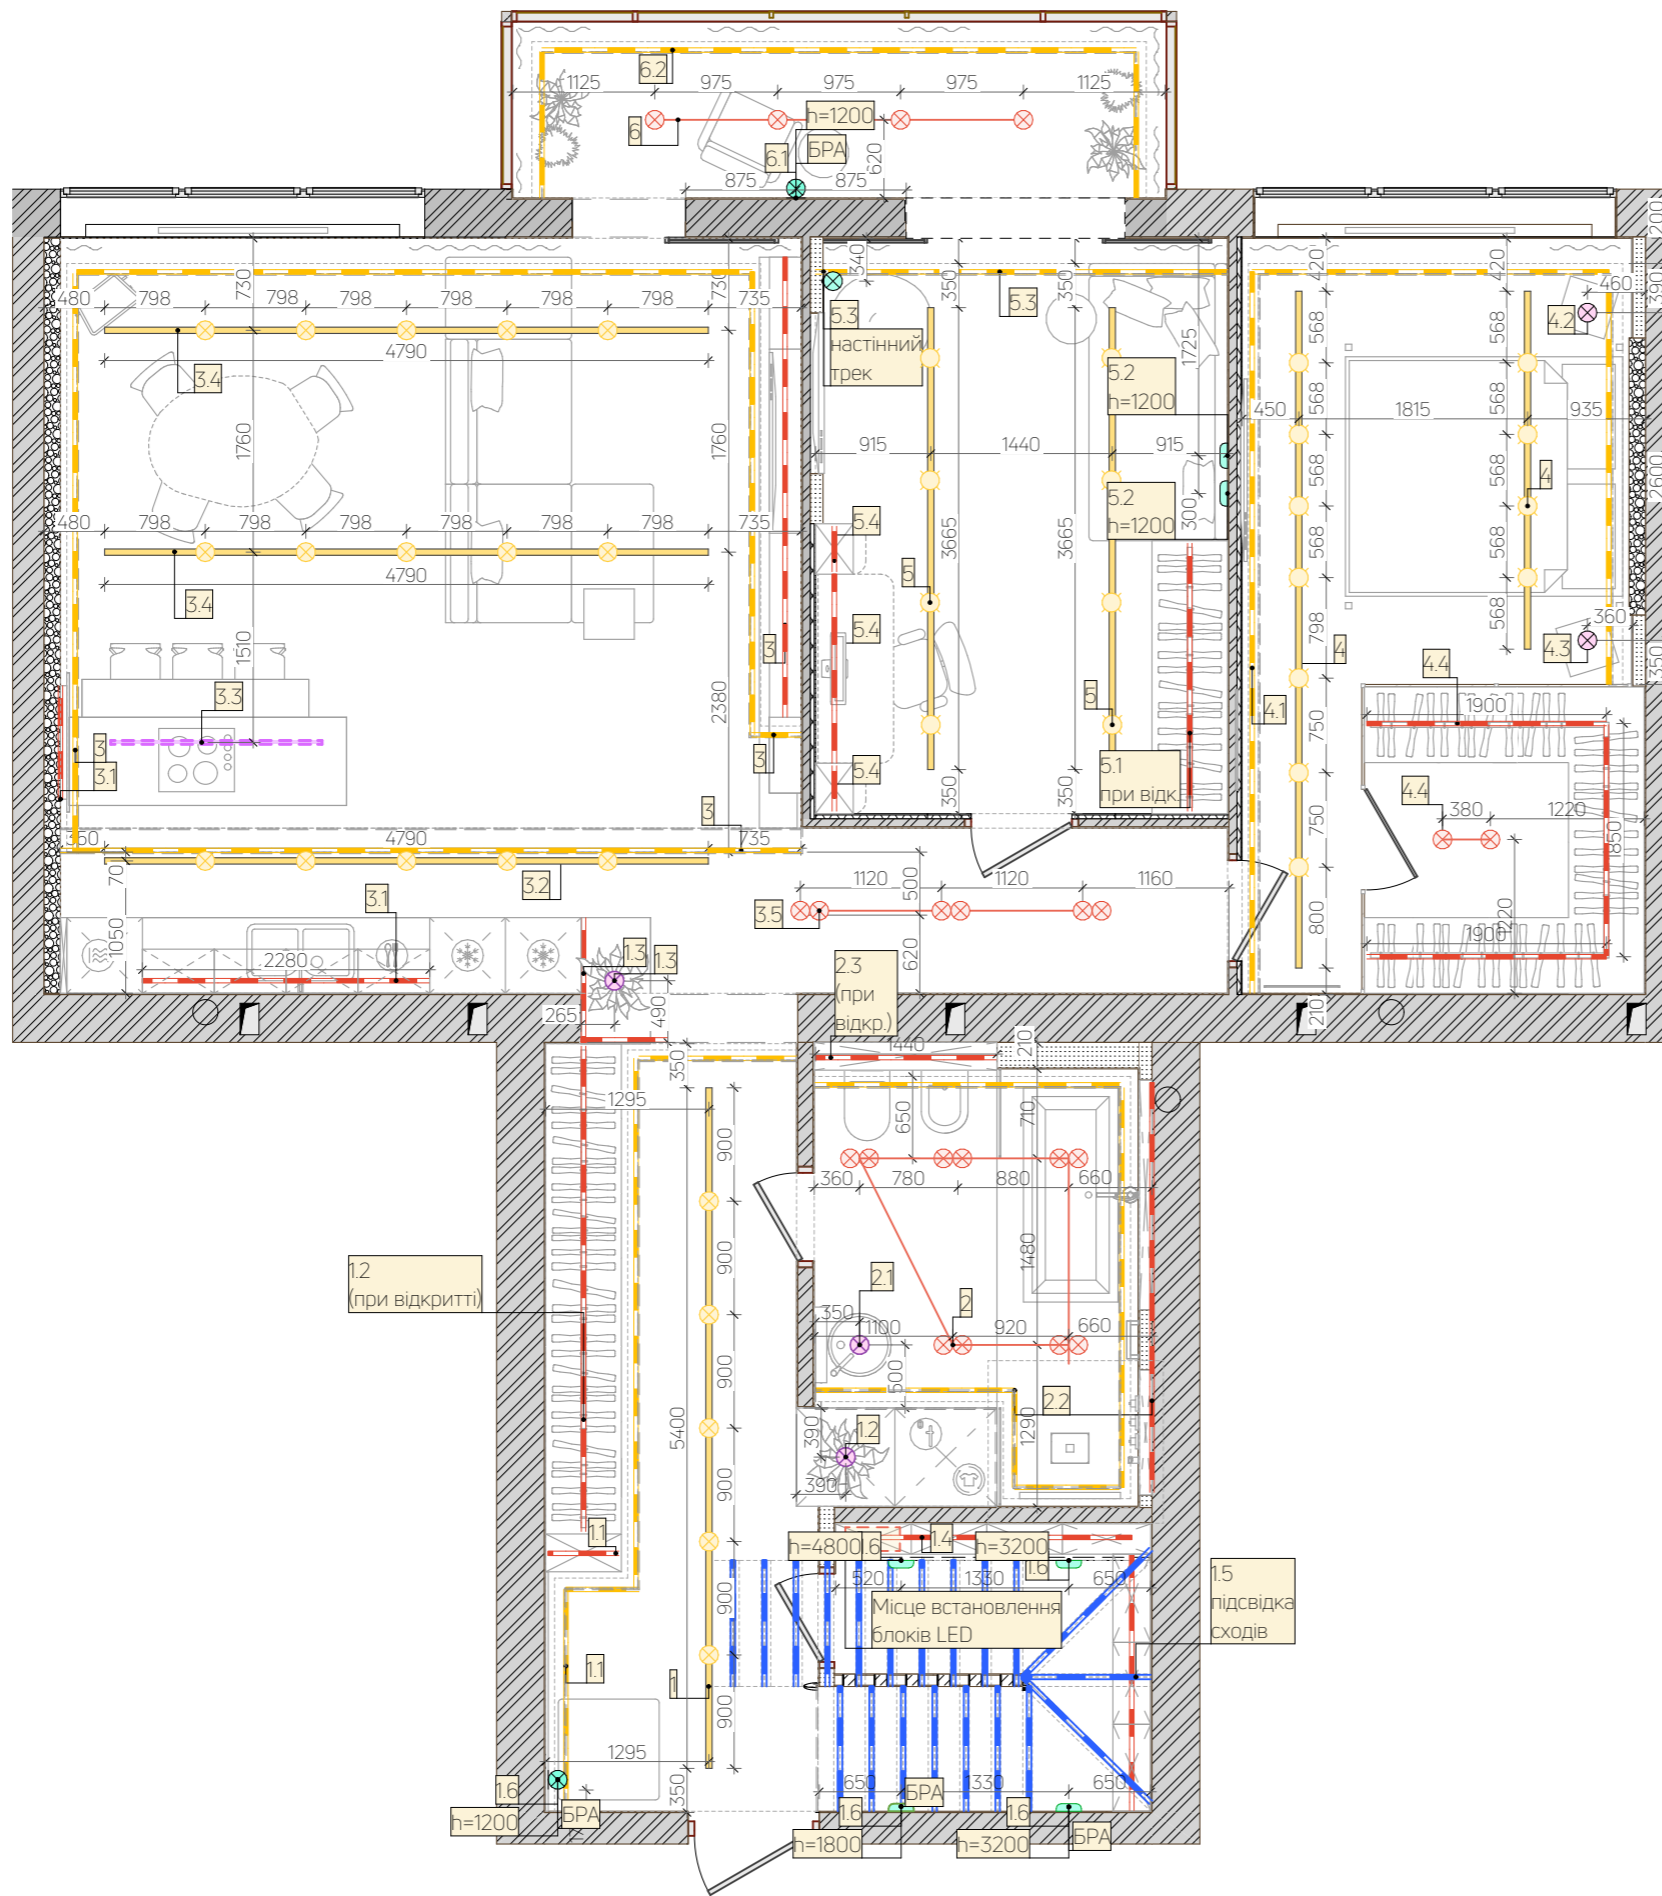


Умовні позначення	
	LED у стелі
	LED у меблях
	група світла
	трекова шина
	точковий врізний
	підвісний
	трекова точка

Примітки:

- Всі висоти задані відносно заданого $\pm 0,000$
- Погрішність плану ± 20 мм;
- Освітлення скляних конструкцій буде уточнено



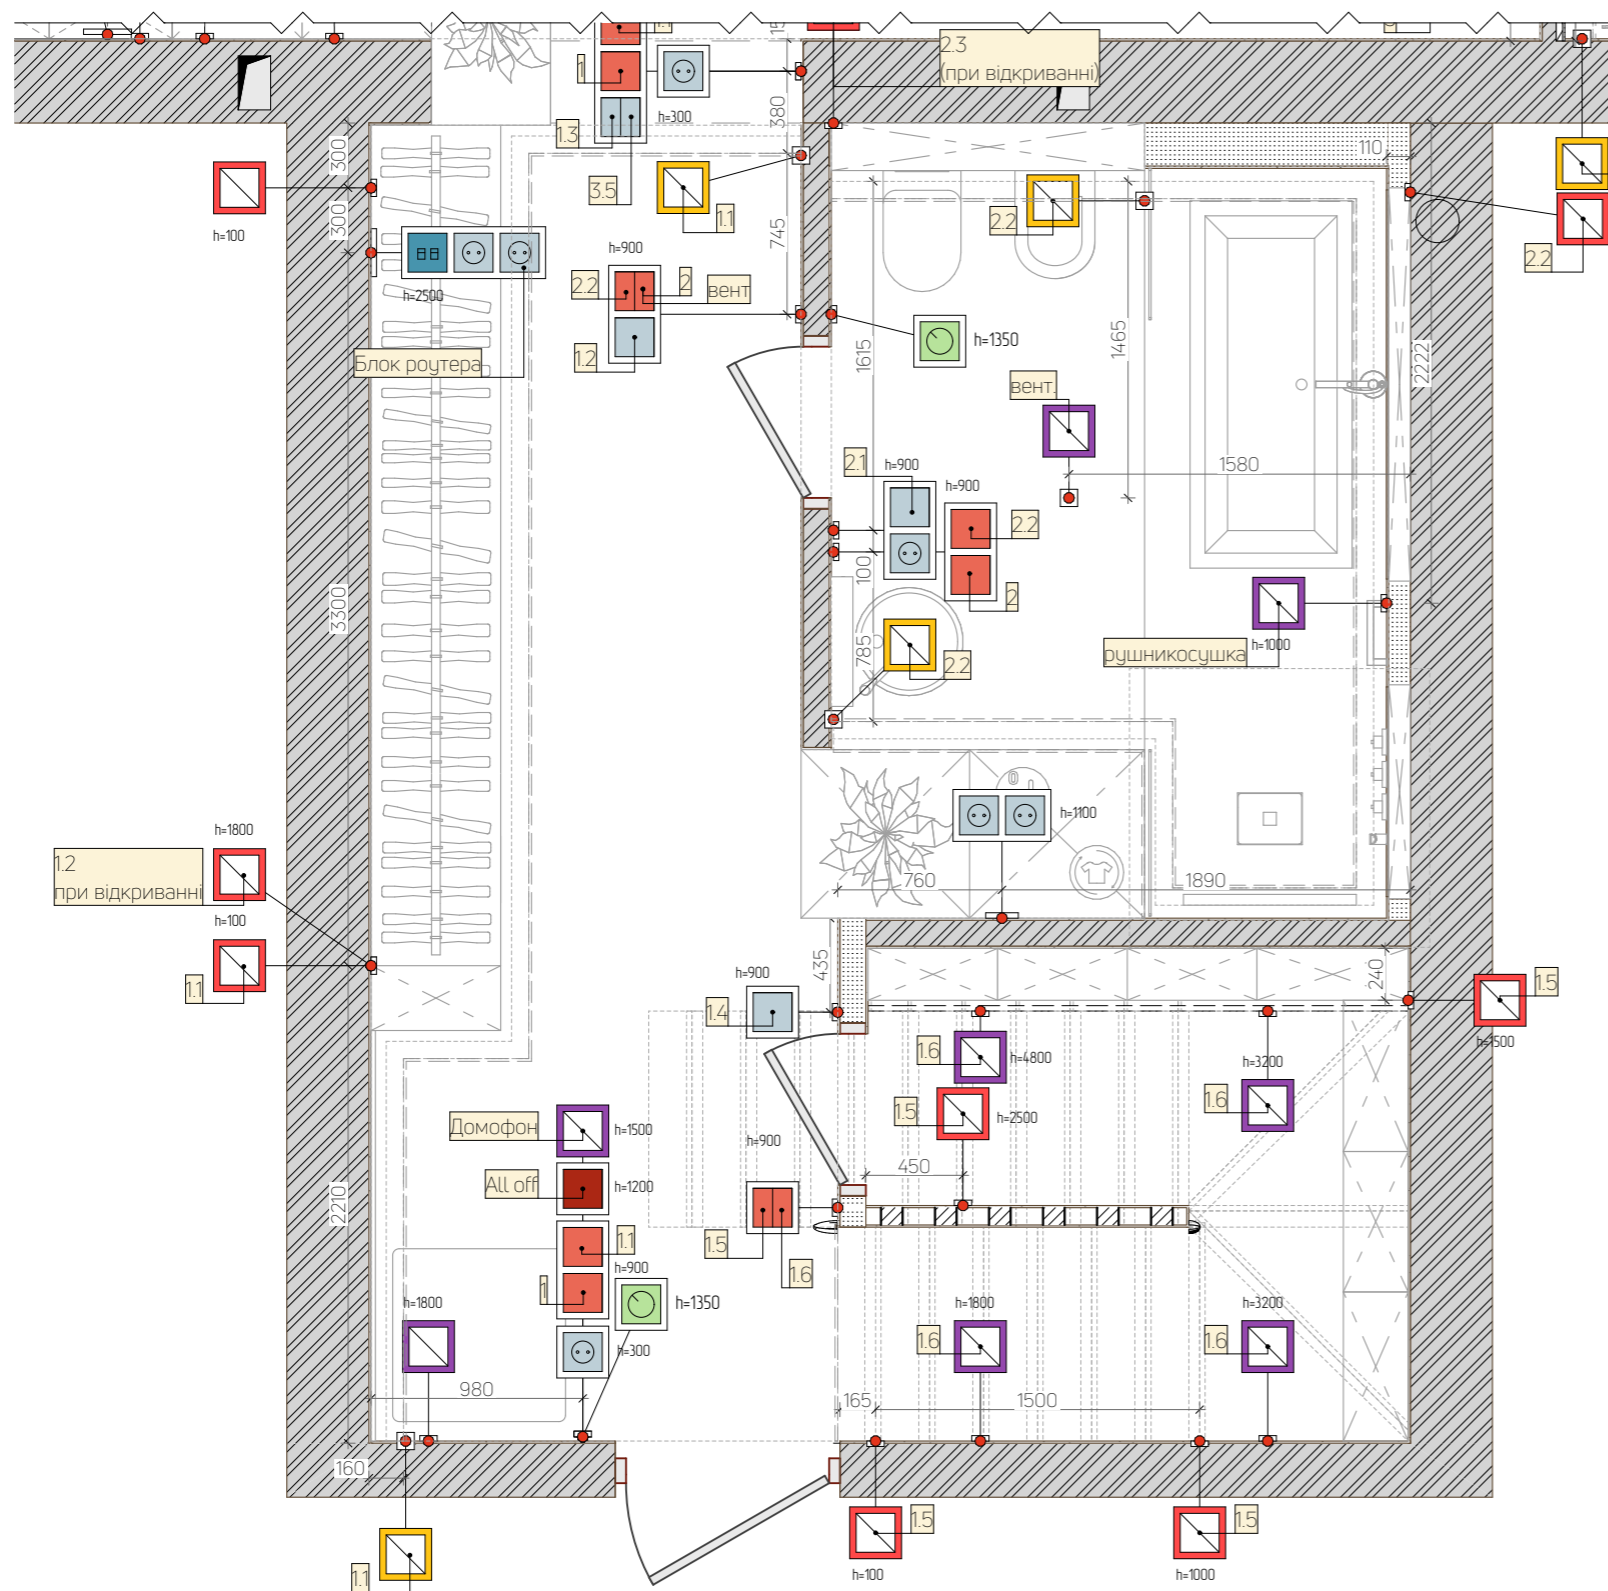


Умовні позначення	
	ніша в гіпсокартоні
	розетка
	одноклавішний та двоклавішний вимикач
	прохідний одноклавішний та двоклавішний вимикач
	вимкнути все світло
	інтернет
	електровивід обладнання (220 В)
	електровивід підсвітки в стелі
	електровивід меблевої підсвітки





Умовні позначення		інтернет
		електровивід обладнання (220 В)
		електровивід підсвітки в стелі
		електровивід меблевої підсвітки
		ВИМКНУТИ все світло

Схема прив'язки блоків вимикачів та розеток:

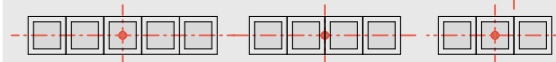



Примітки:
 -Всі висоти задані відносно заданого $\pm 0,000$
 -Погрішність плану ± 20 мм;

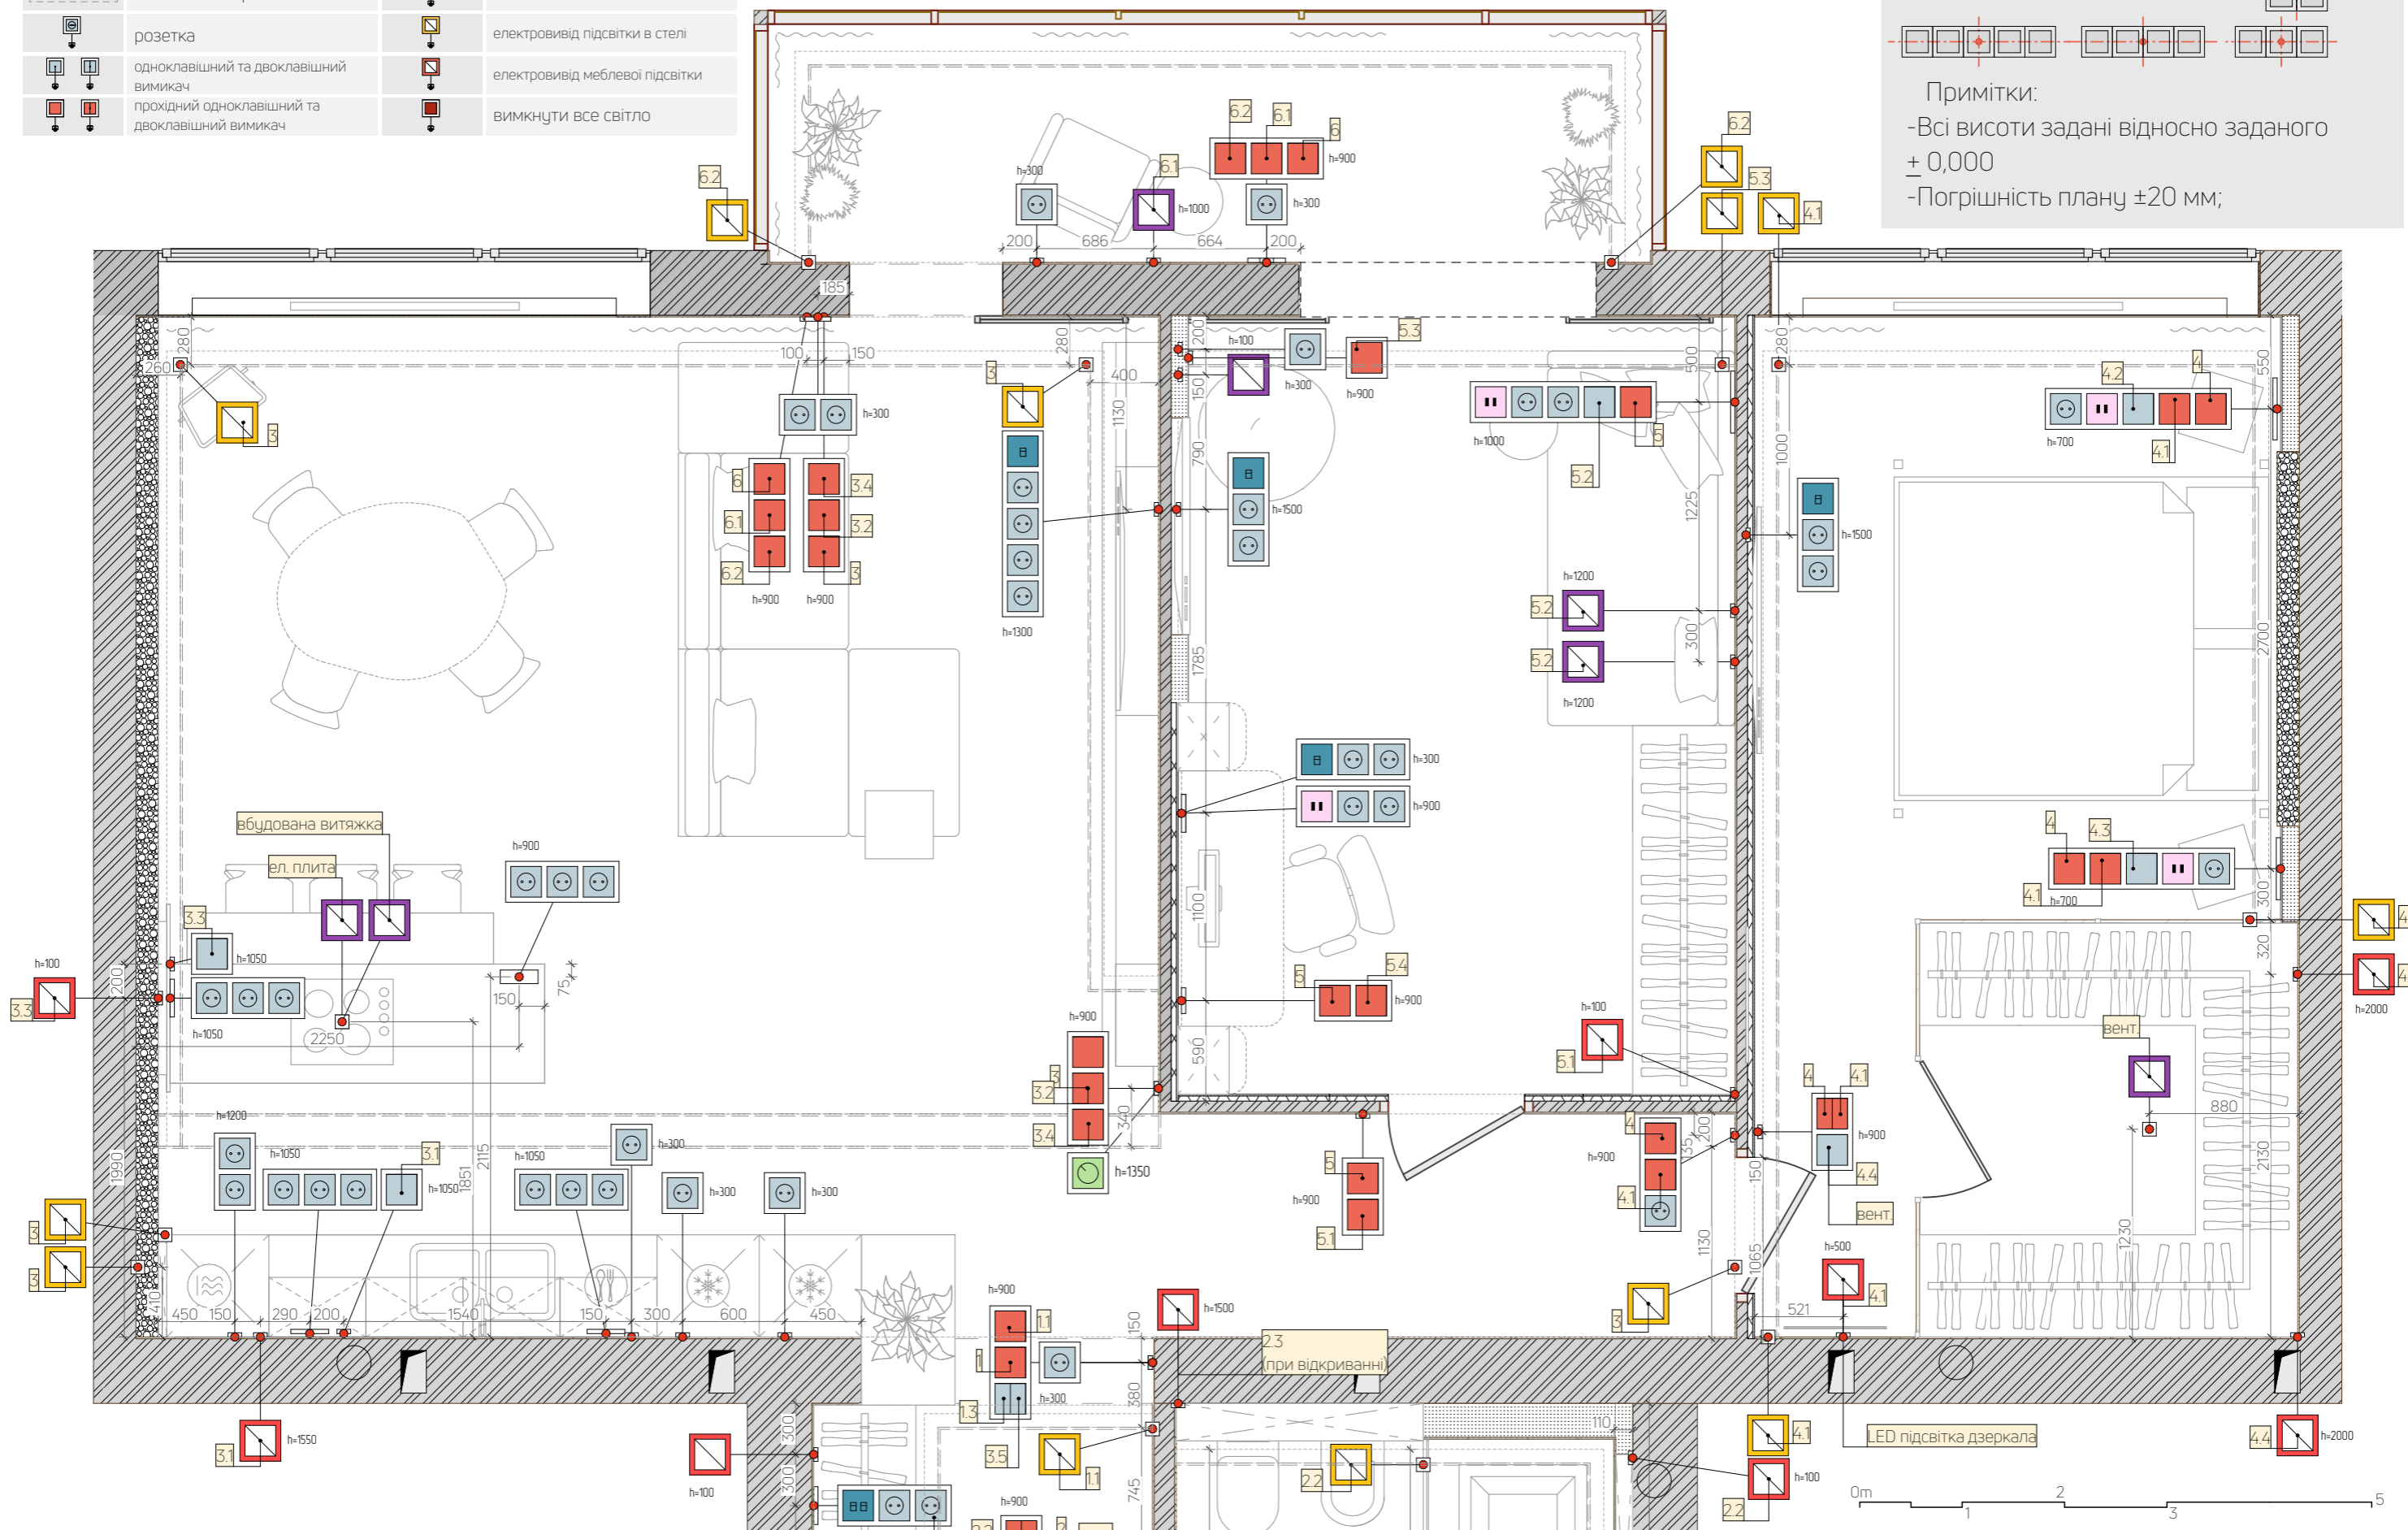

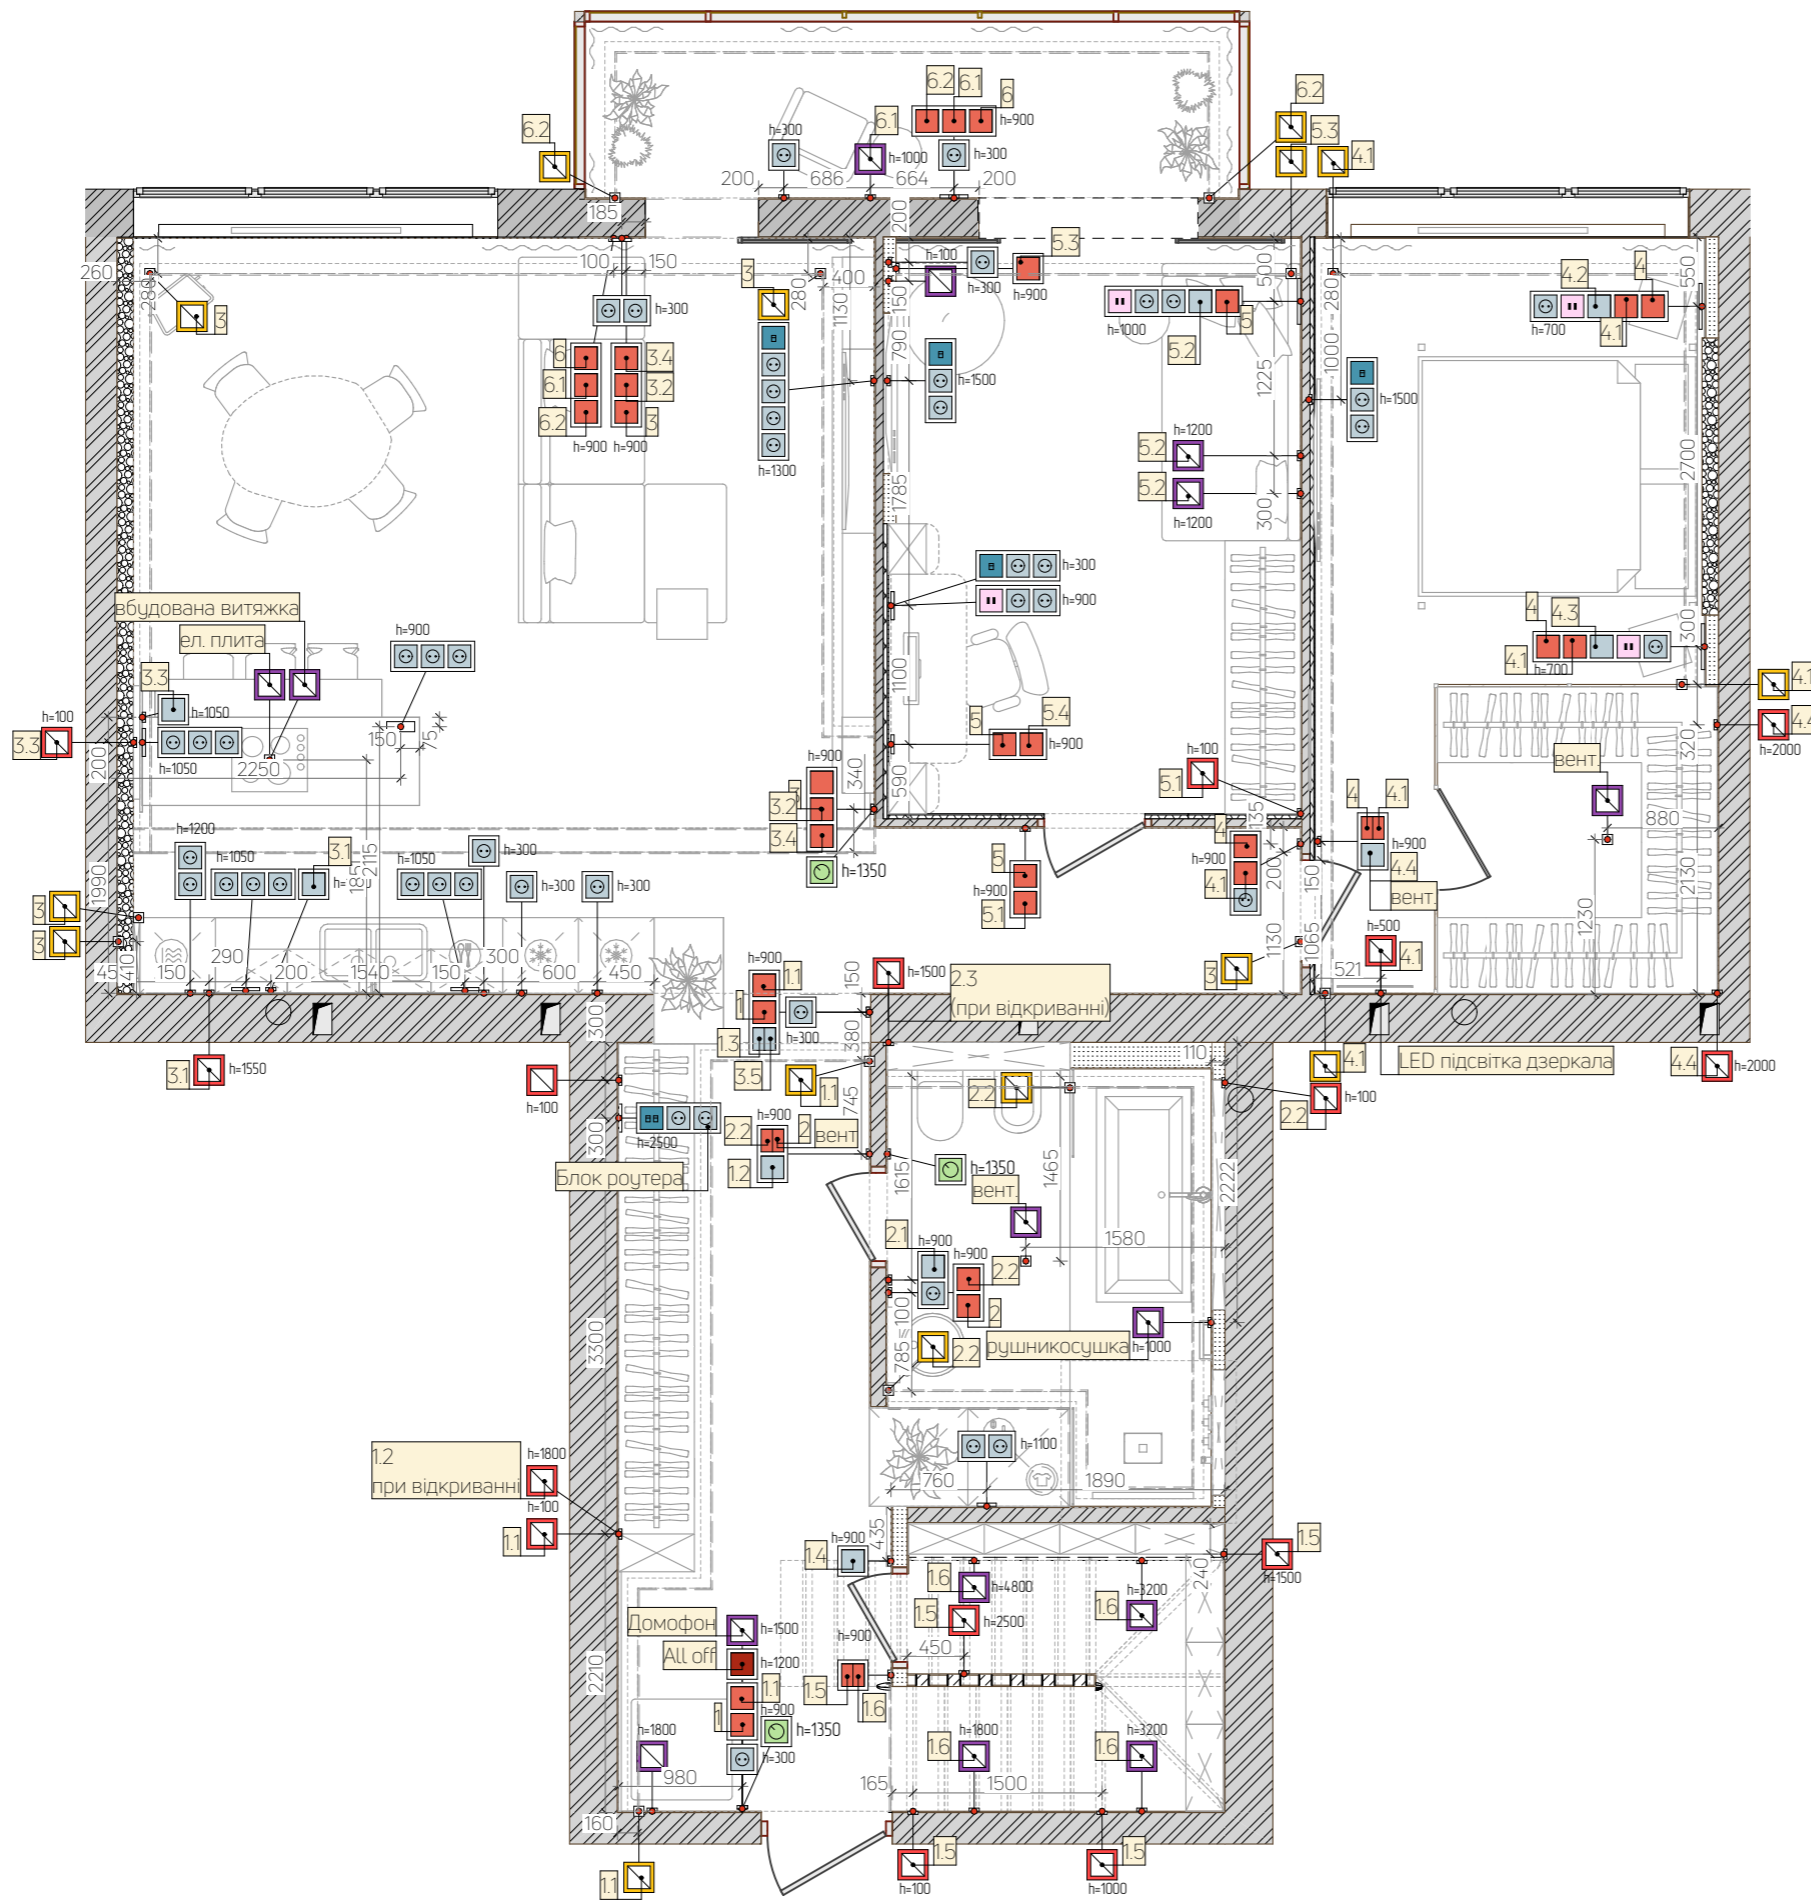


Умовні позначення	
	ніша в гіпсокартоні
	розетка
	одноклавішний та двоклавішний вимикач
	прохідний одноклавішний та двоклавішний вимикач
	ВИМКНУТИ ВСЕ СВІТЛО
	інтернет
	електровивід обладнання (220 В)
	електровивід підсвітки в стелі
	електровивід меблевої підсвітки

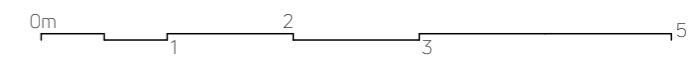


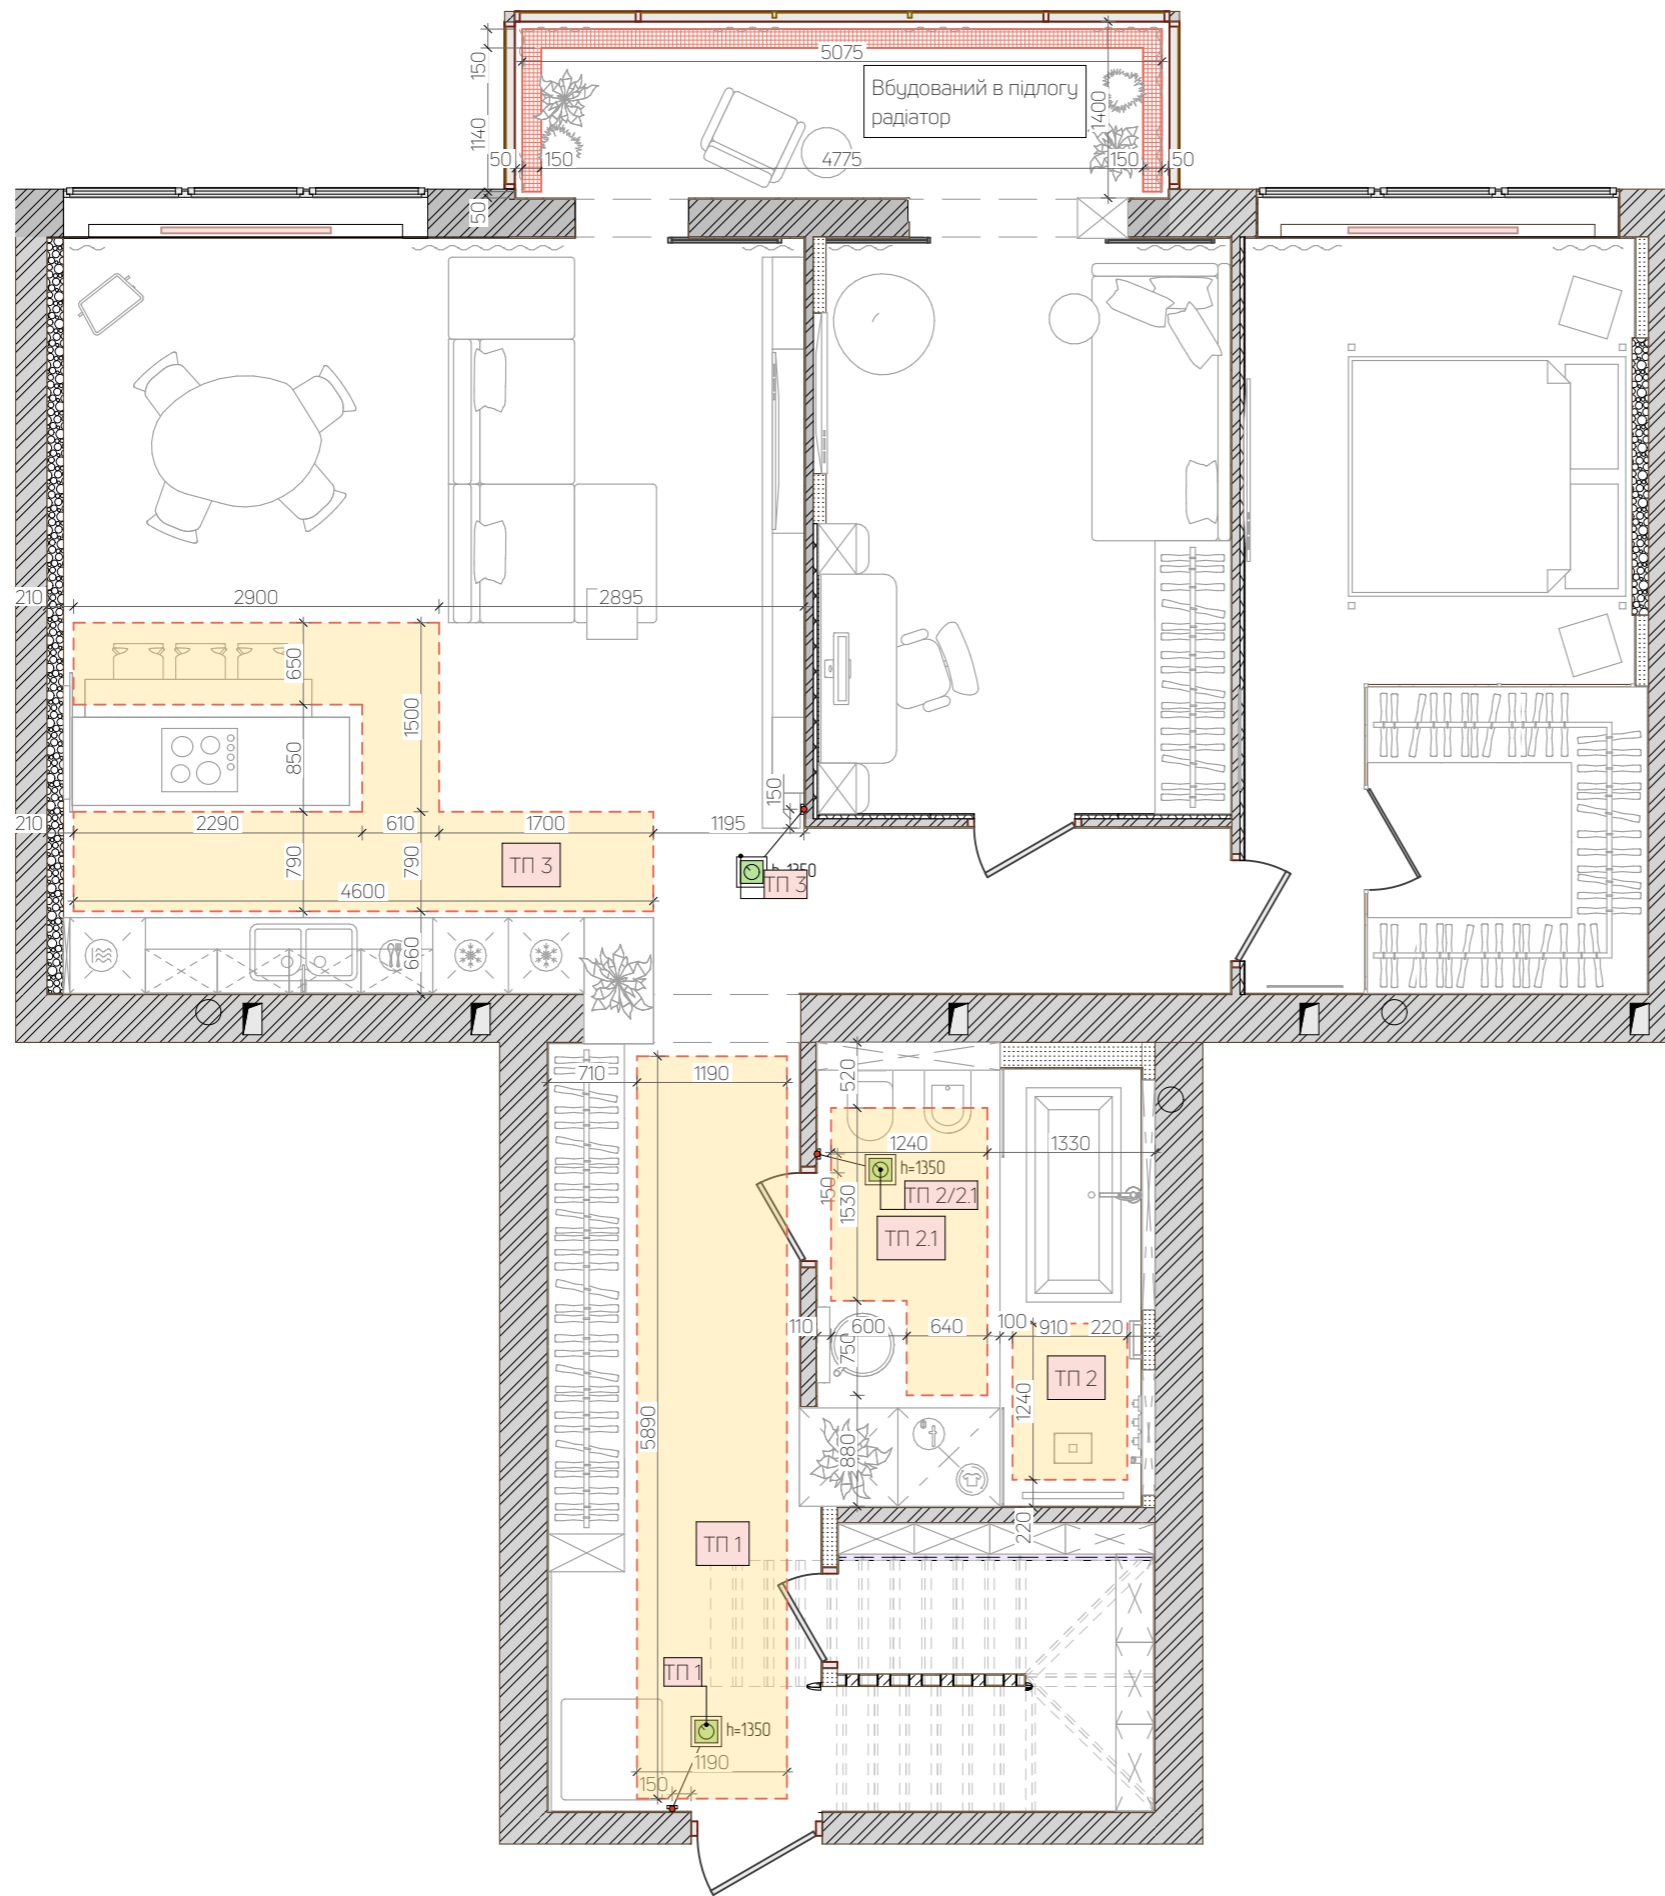

Умовні позначення	
	покриття теплої підлоги
	радіатори
	вбудований радіатор
	терморегулятор т.п.

Примітки:
 -Всі висоти задані відносно чистої підлоги;
 -Погрішність плану ±20 мм;
 -Усі виводи уточнити згідно з обраних приладів.

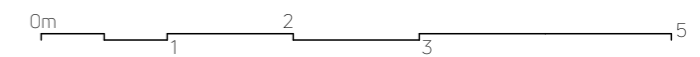

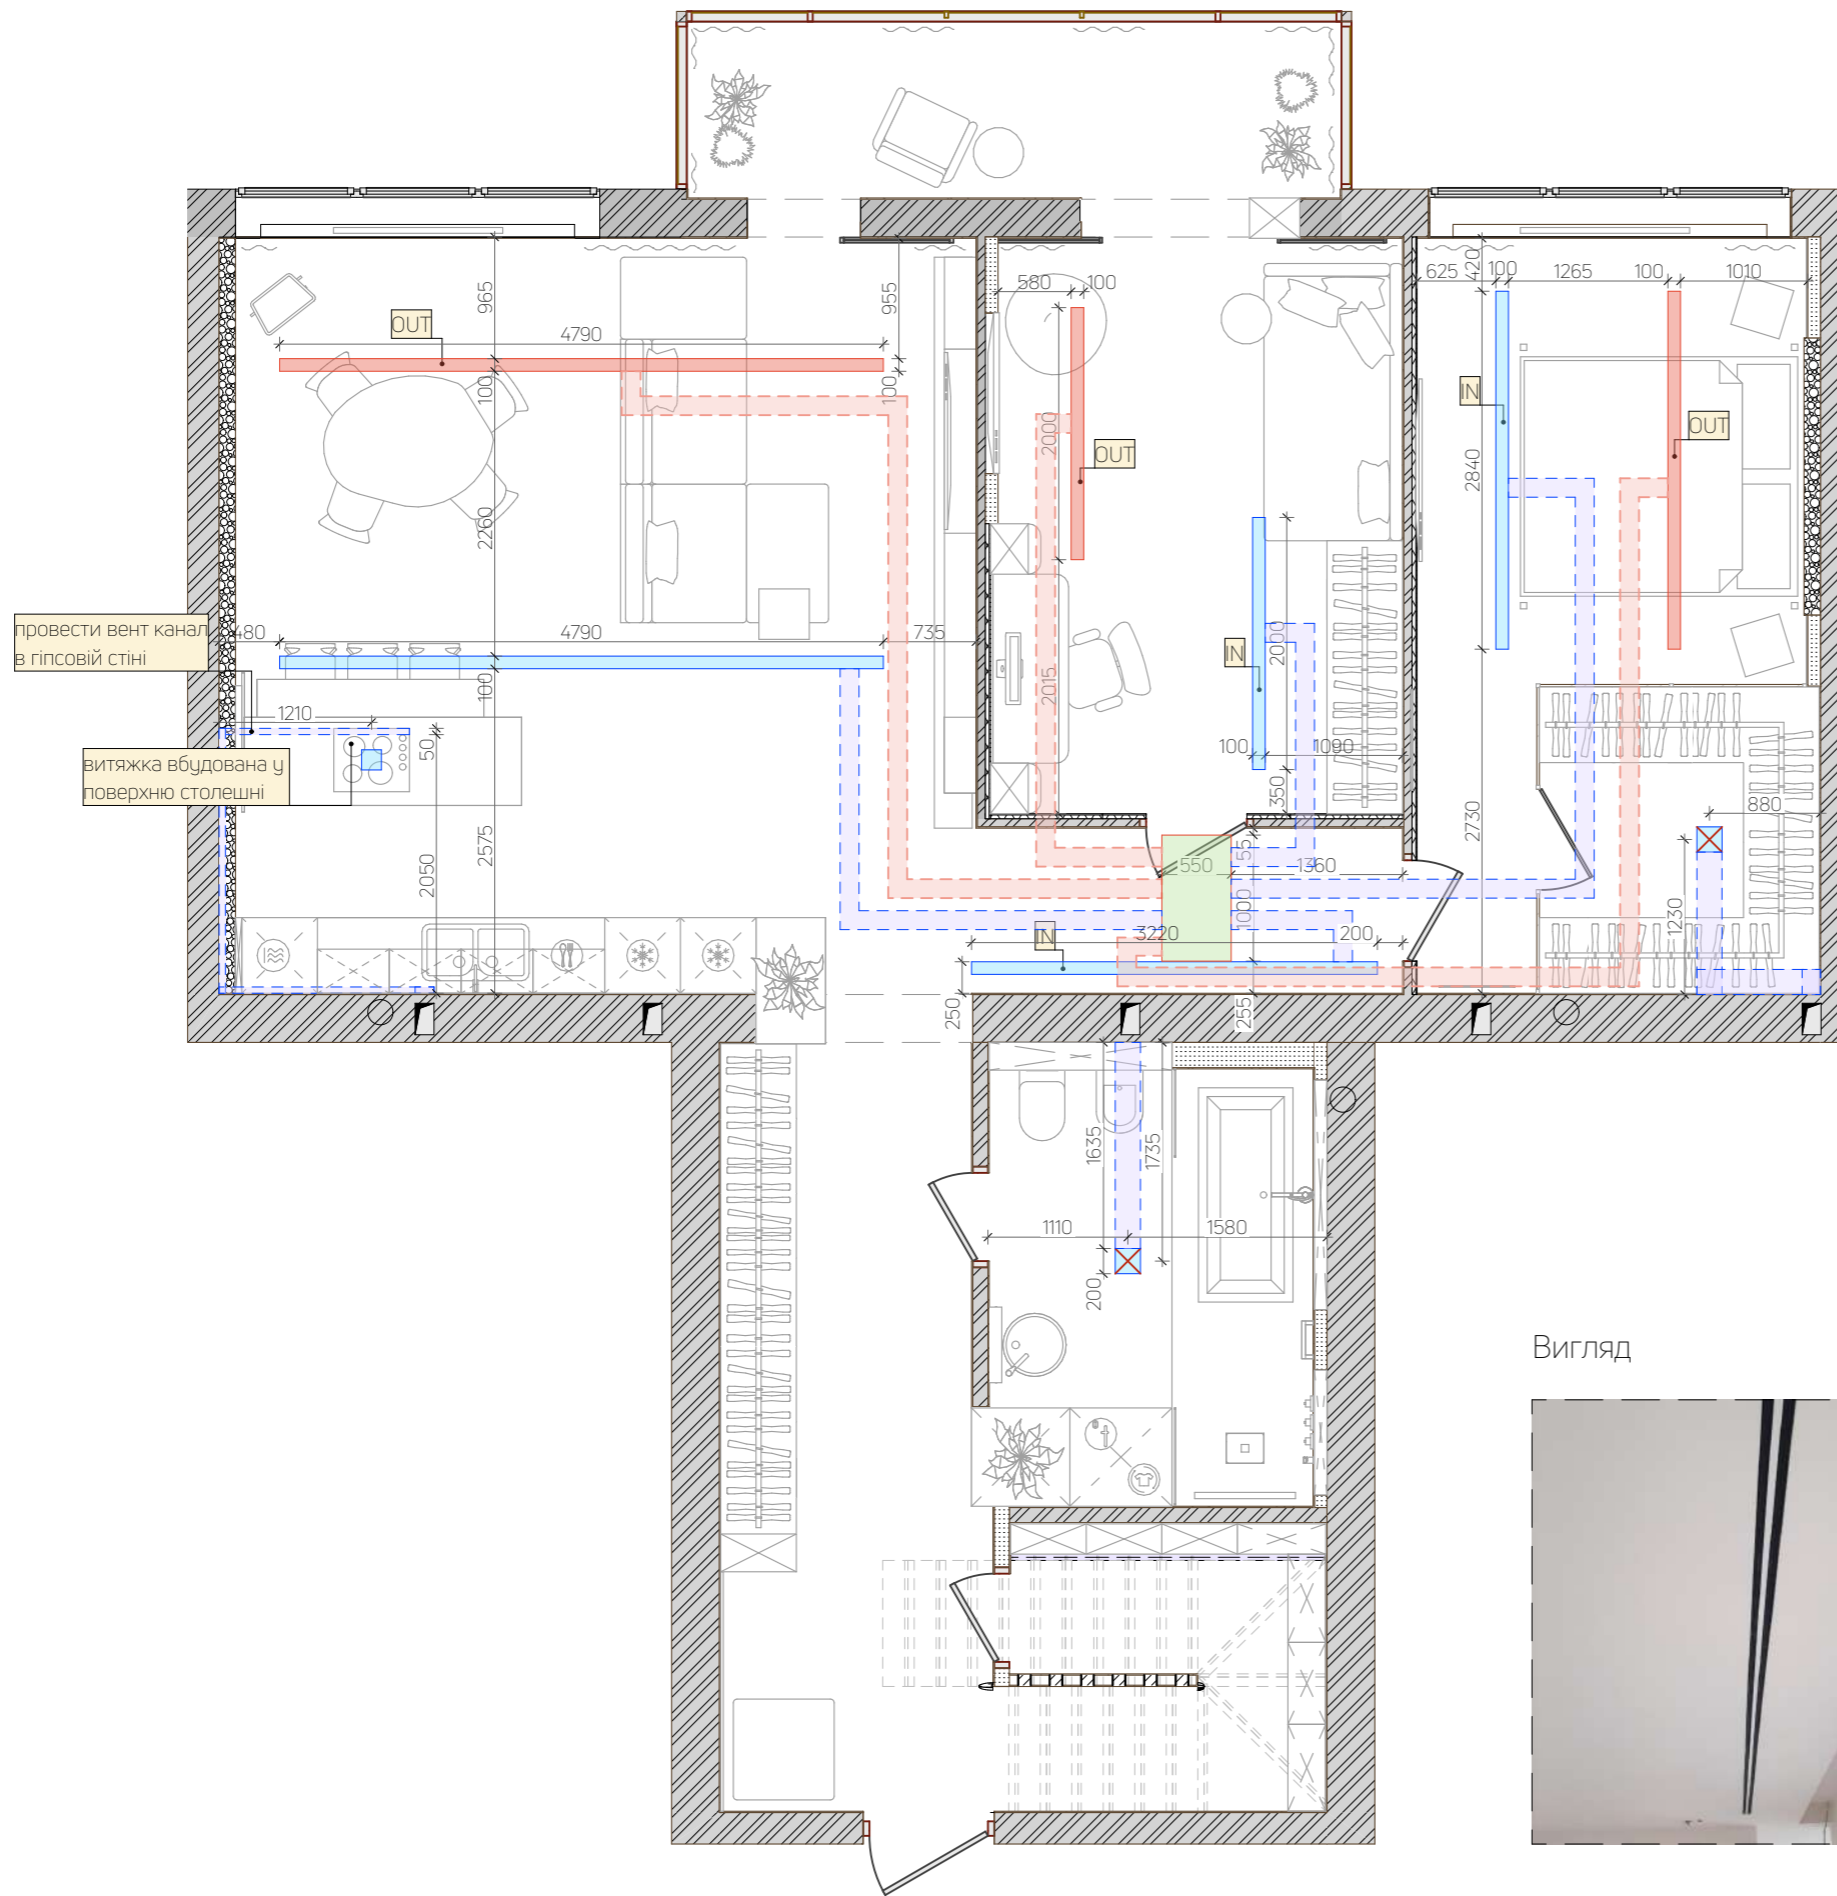


Умовні позначення	
	канал вентиляції
	фановий вентилятор
	дифузор OUT
	дифузор IN
	блок каналної вентиляції


Примітки:
 - Всі висоти задані відносно чистої підлоги;
 - Погрішність плану ± 20 мм;
 - Усі виводи уточнити згідно з обраних приладів;
 - Люк ревізії розташувати чітко під блоком каналної вентиляції.

Вигляд



Розріз

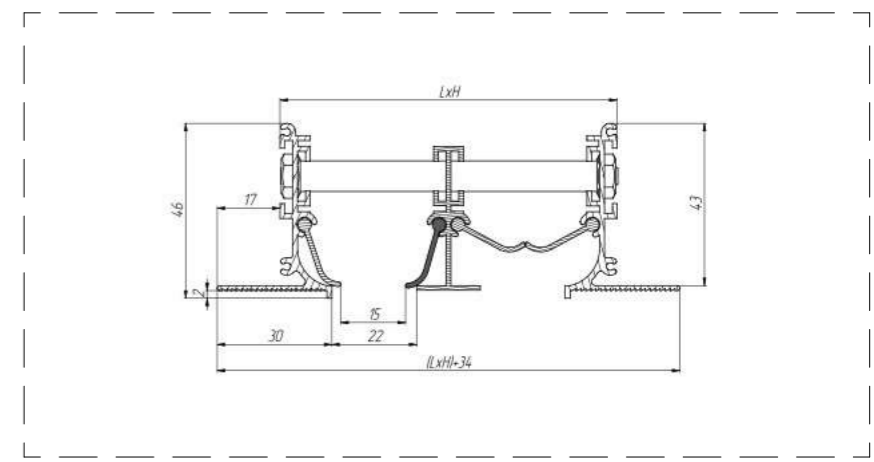


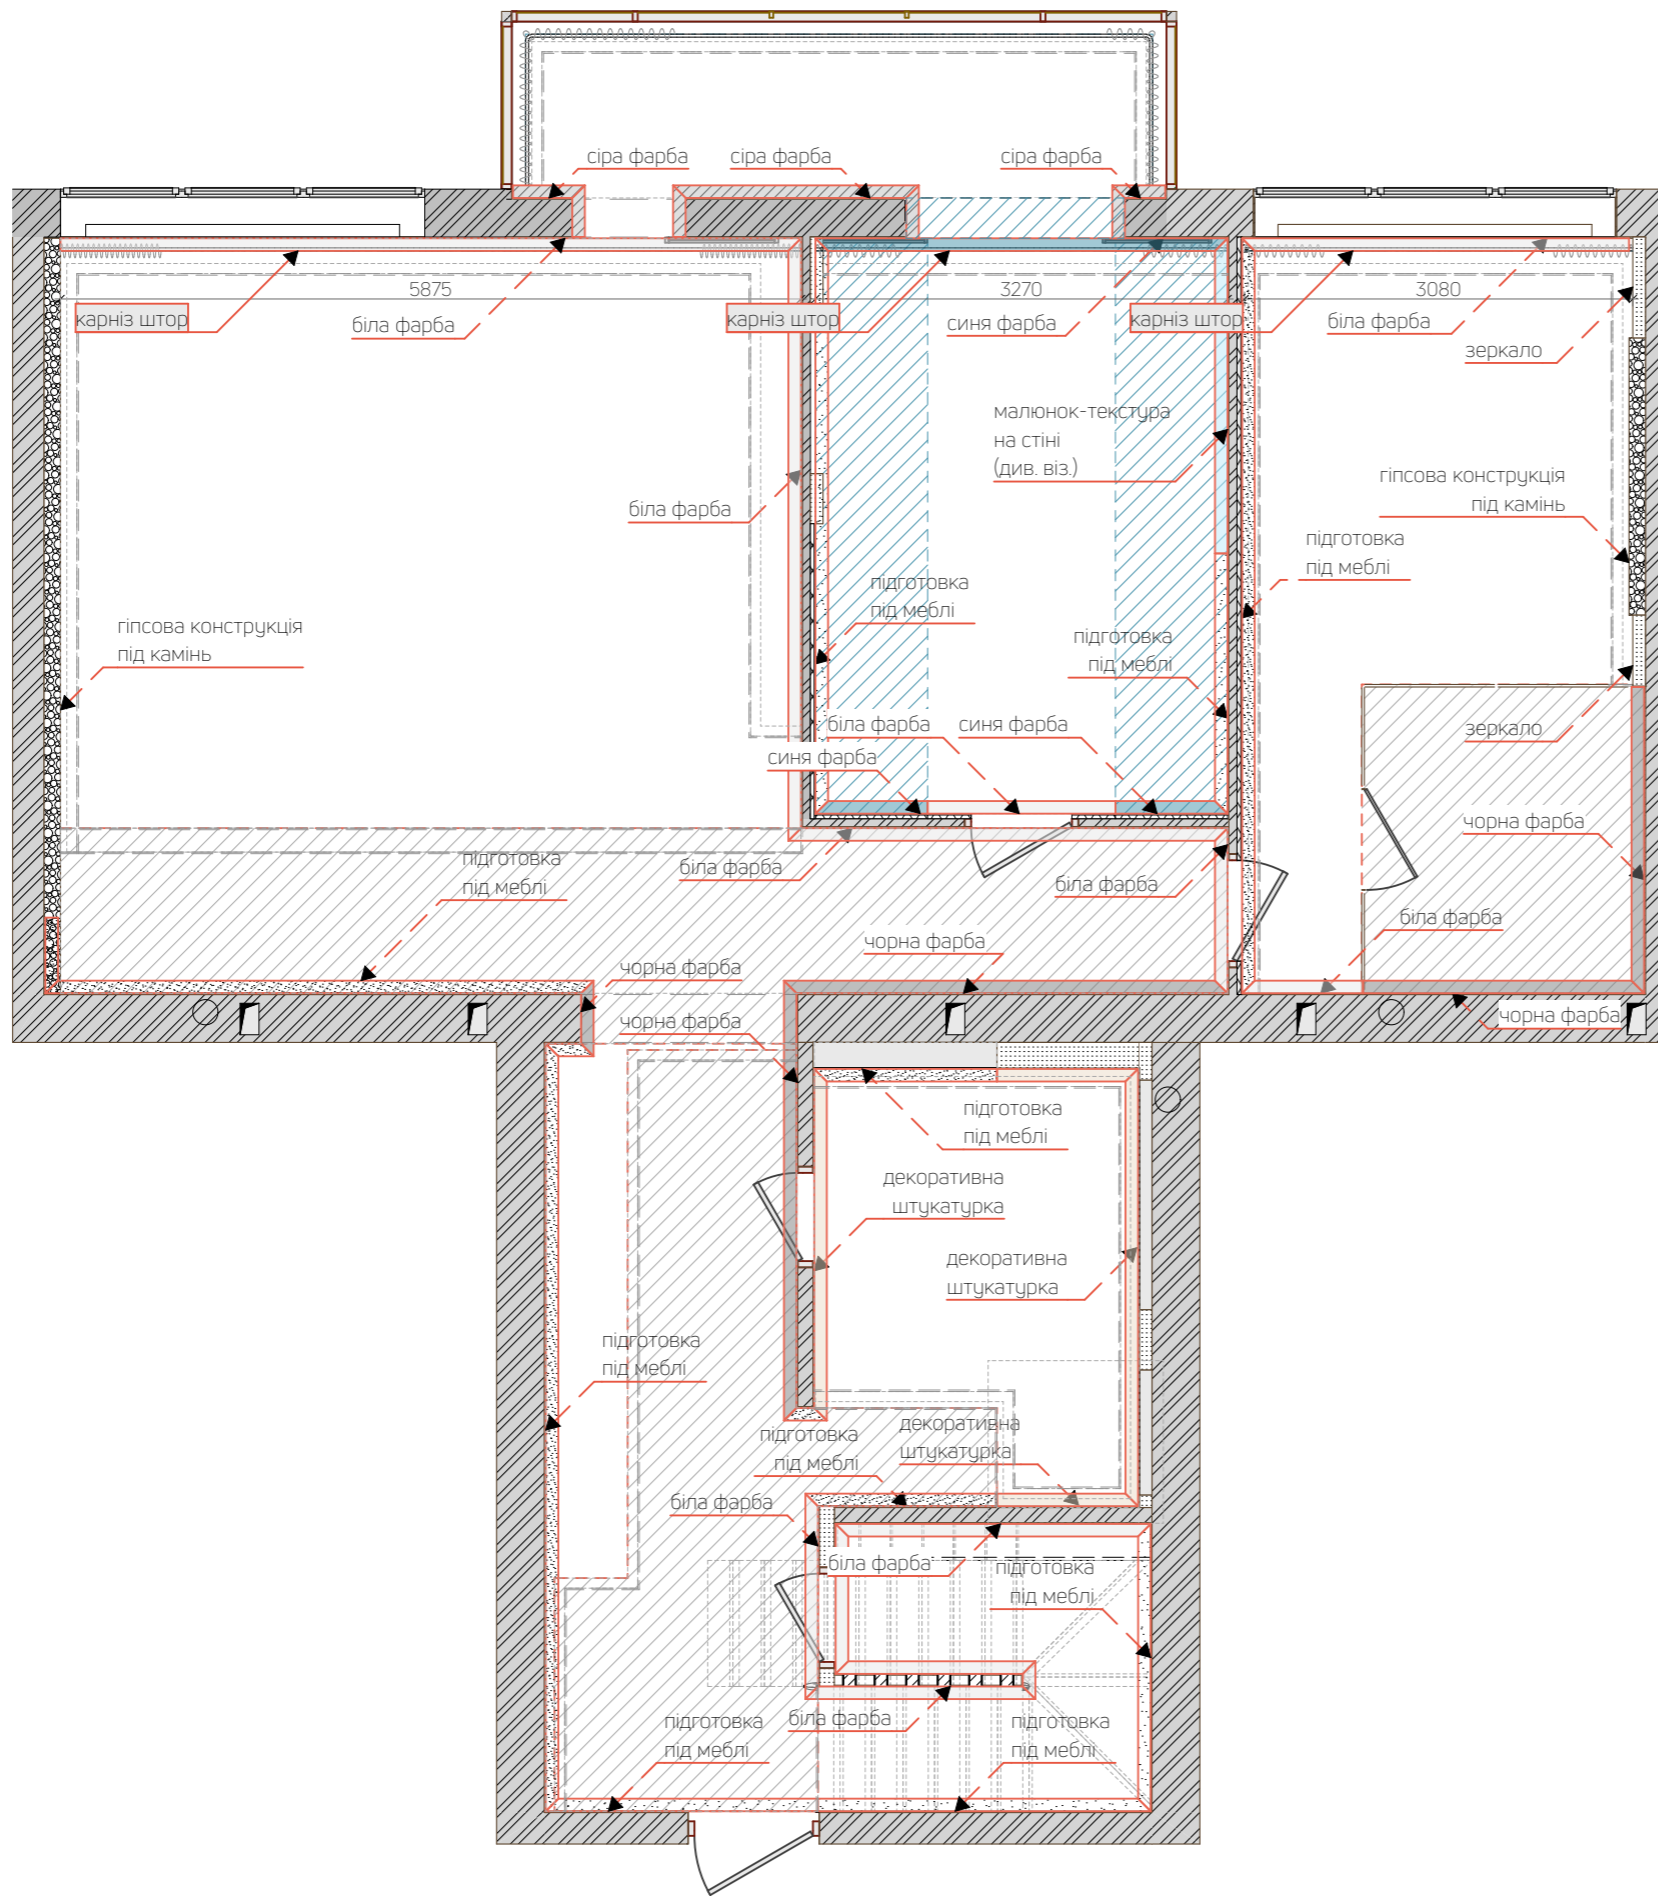

Умовні позначення	
	біла покриття стіни
	чорна покриття стіни
	чистове шпаклювання
	чорне покриття стелі
	біле покриття стелі


Примітки:
 - Коди кольорів та виробники фарби будуть обрані по місцю за кольоровою палітрою NCS/RAL або іншою.






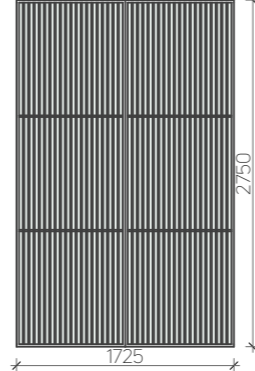
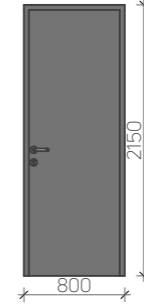
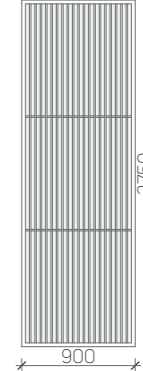
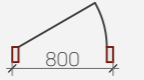


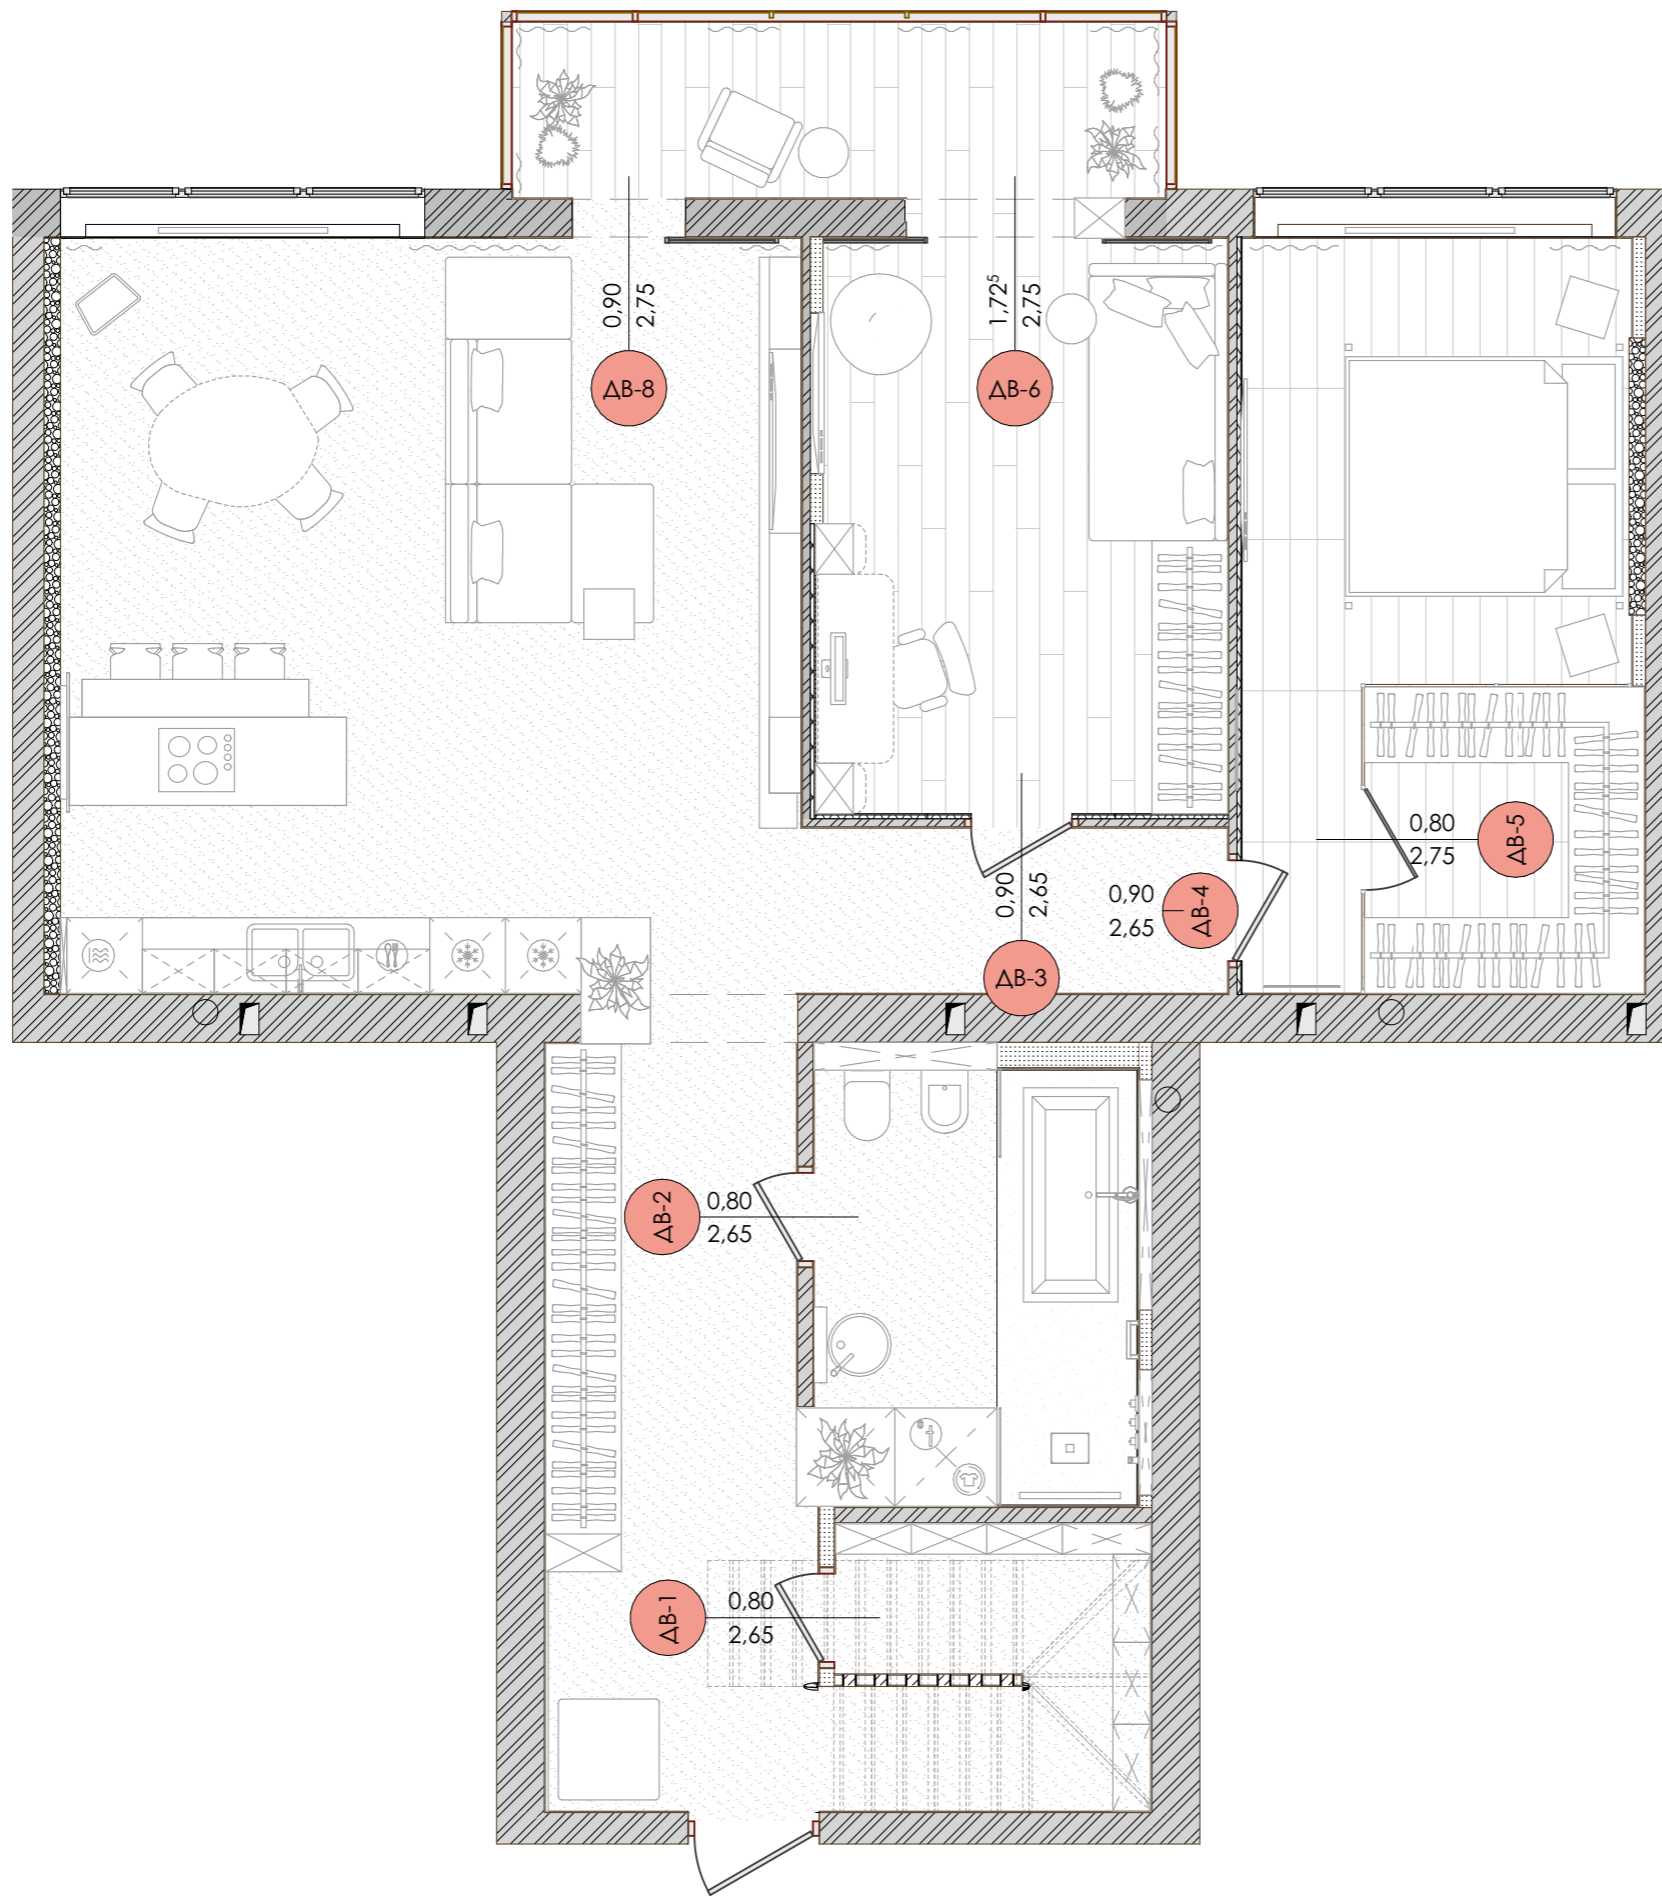






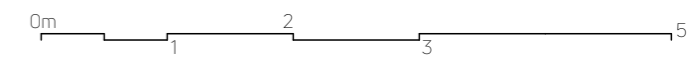

Умовні позначення	
	залізобетон
	цегла
	гіпсокартон
	маркер дверей

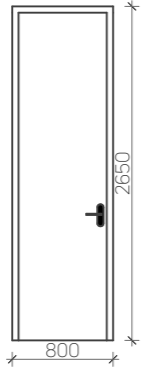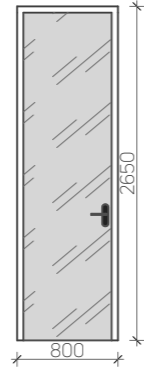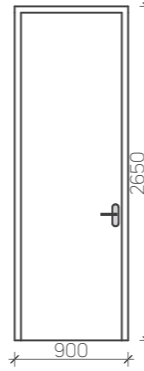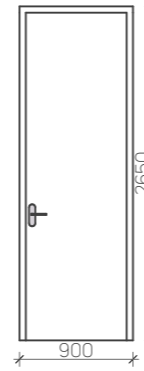
Примітки:
 - ДВ-6, ДВ-7 буде обрано по місцю.
 - Механізм буде уточнено.

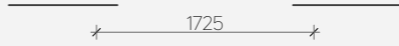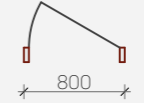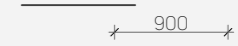

Назва	ДВ-1	ДВ-2	ДВ-3	ДВ-4	ДВ-5	ДВ-6	ДВ-7	ДВ-8
Вид спереду								
Вид на плані								
Розмір проїому	800×2650	800×2650	900×2650	900×2650	800×2750	1725×2750	800×2150	900×2750
Розмір полотна	700×2600	700×2600	800×2600	800×2600	800×2750	1625×2700	744×2122	800×2700
Тип коробу	прихований	прихований	прихований	прихований	відсутній (вбудовані у скляну раму)	прихований монтаж у стельовій ніші	прихований (зовнішні двері)	прихований монтаж у стельовій ніші
Матеріал зі сторони відкриття	біла фарба	темно-сіра фарба	біла фарба	біла фарба	тоноване скло	заводське біле пофарбування	темно-сіра зовнішня фарба	заводське біле пофарбування
Матеріал із зворотньої сторони	біла фарба	дзеркало графіт	біла фарба	темно-сіра фарба	тоноване скло	заводське біле пофарбування	дзеркало графіт	заводське біле пофарбування

Виробник ДВ-6 та ДВ-8 (або інший)



<https://center-doors.com.ua/razdvizhnie-sistemy/mezhkomnatnye-peregorodki-6>

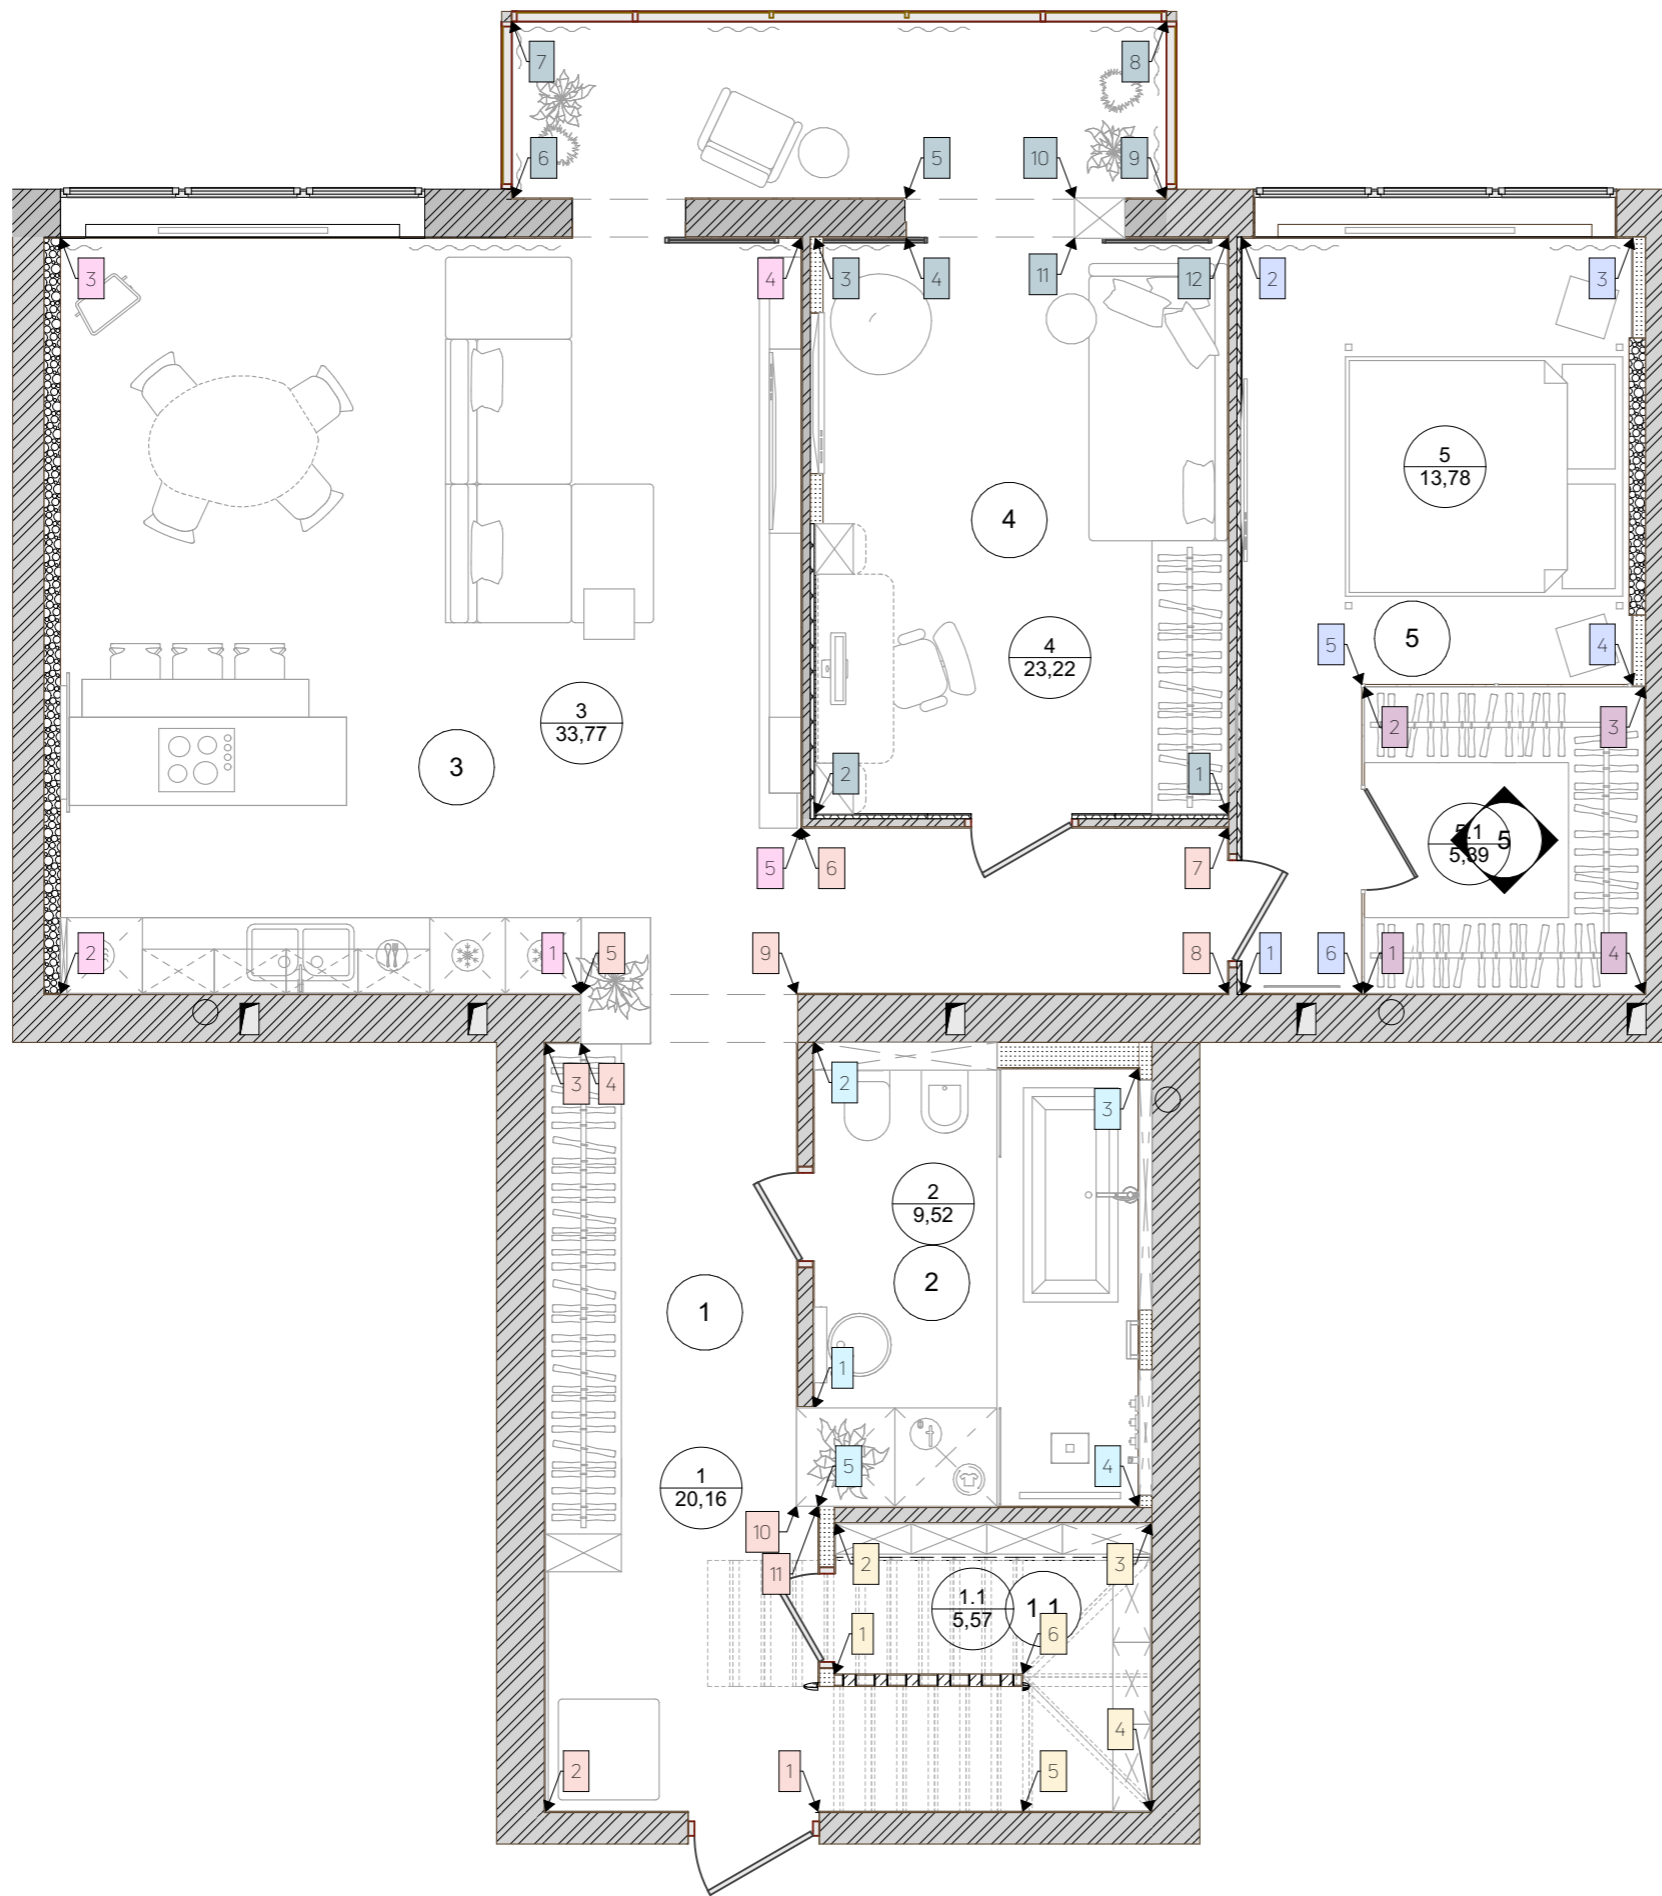


Умовні позначення

1 → позначка розгортки







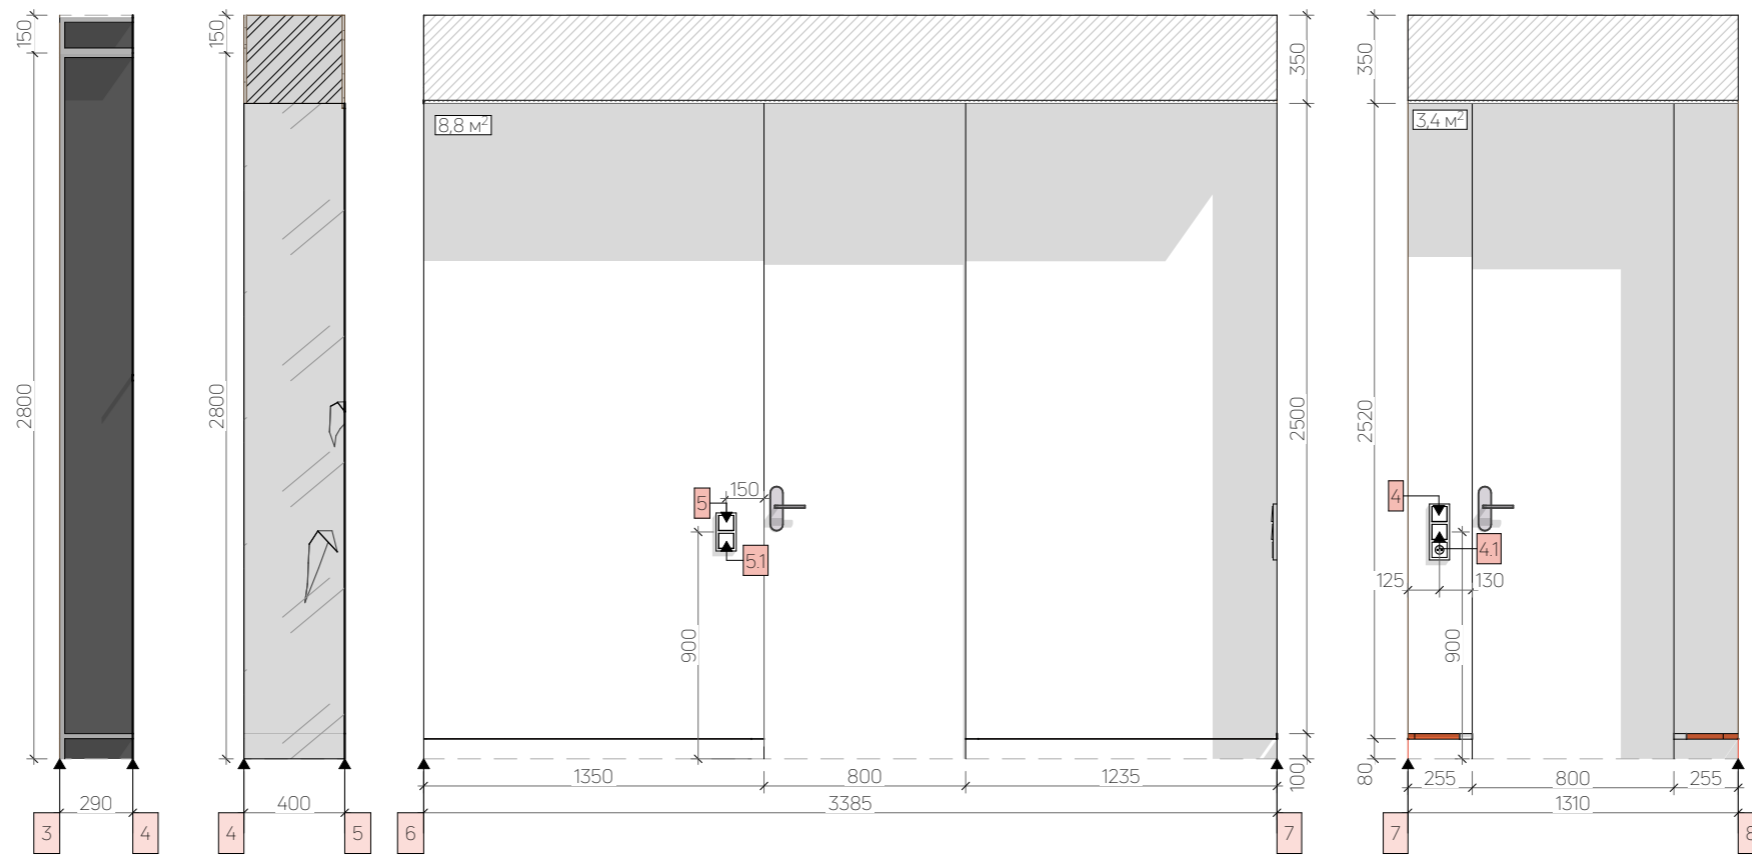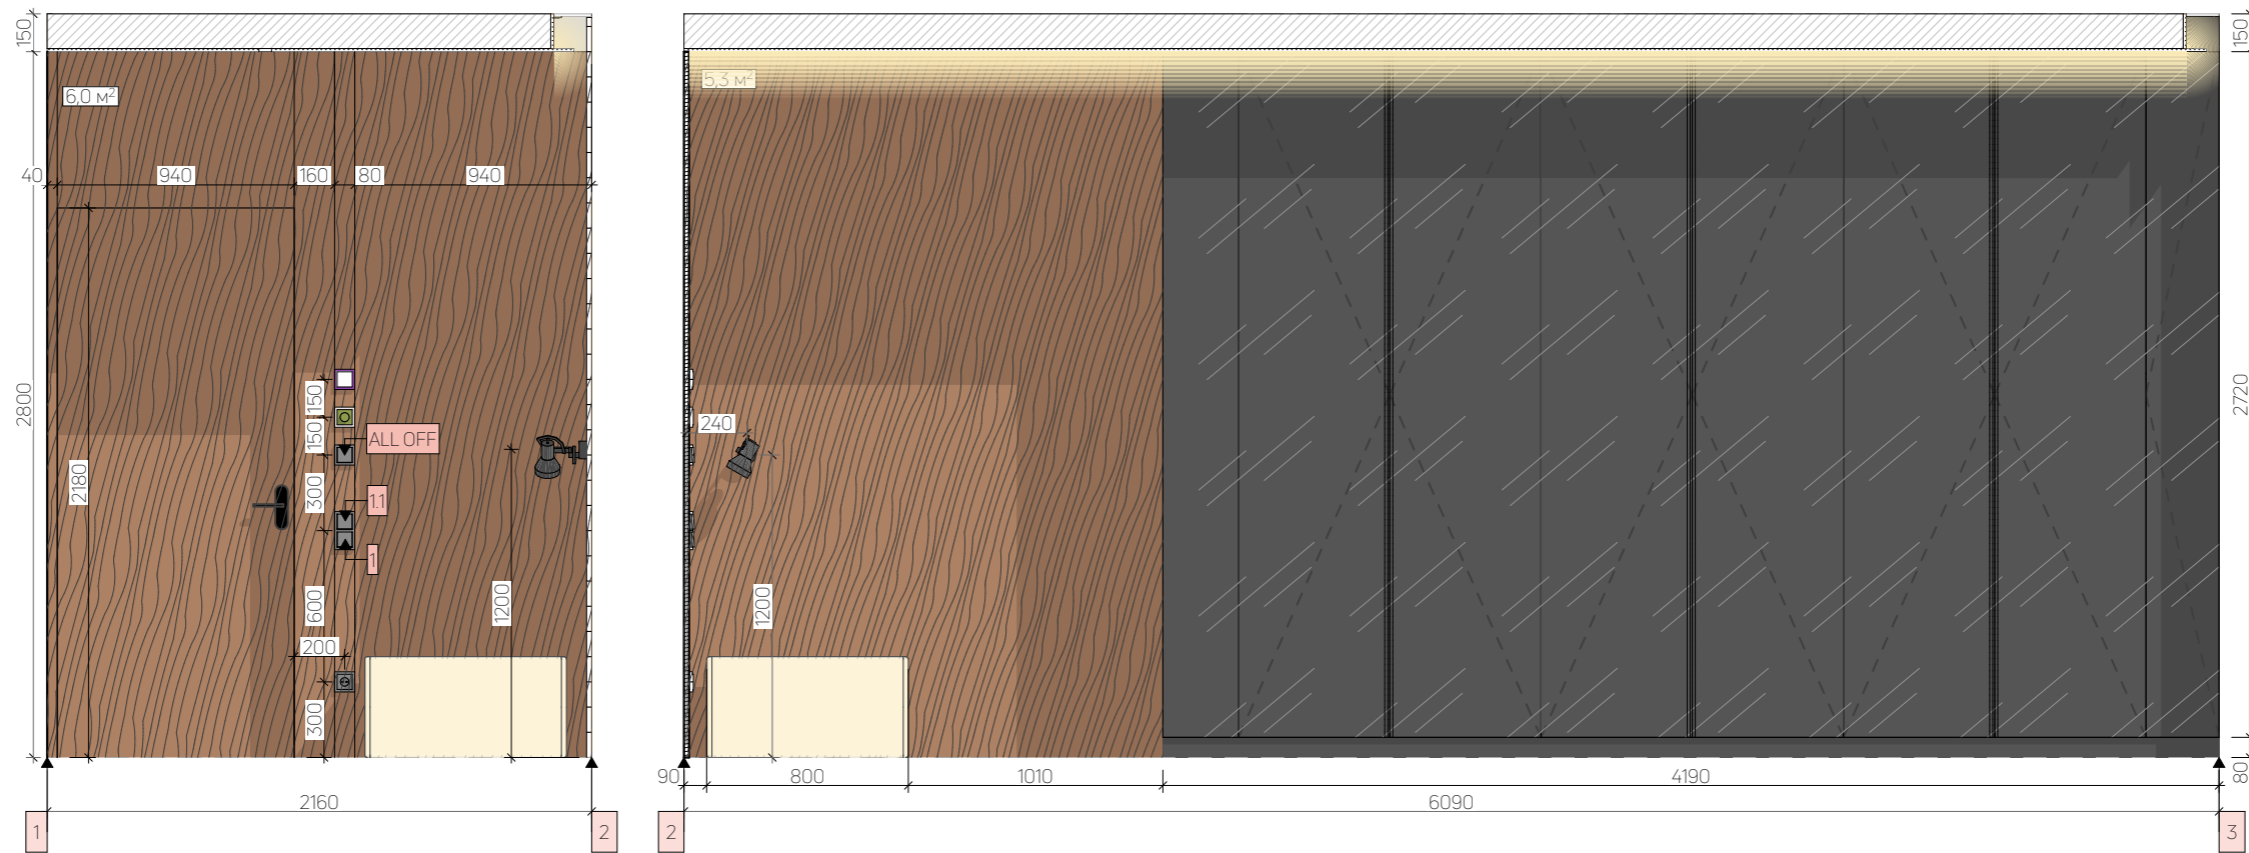


фарба біла - 12,2 м²
 ДСП CLEAF Okobo/Maloja S158 11,3 м²
 дзеркало/скло

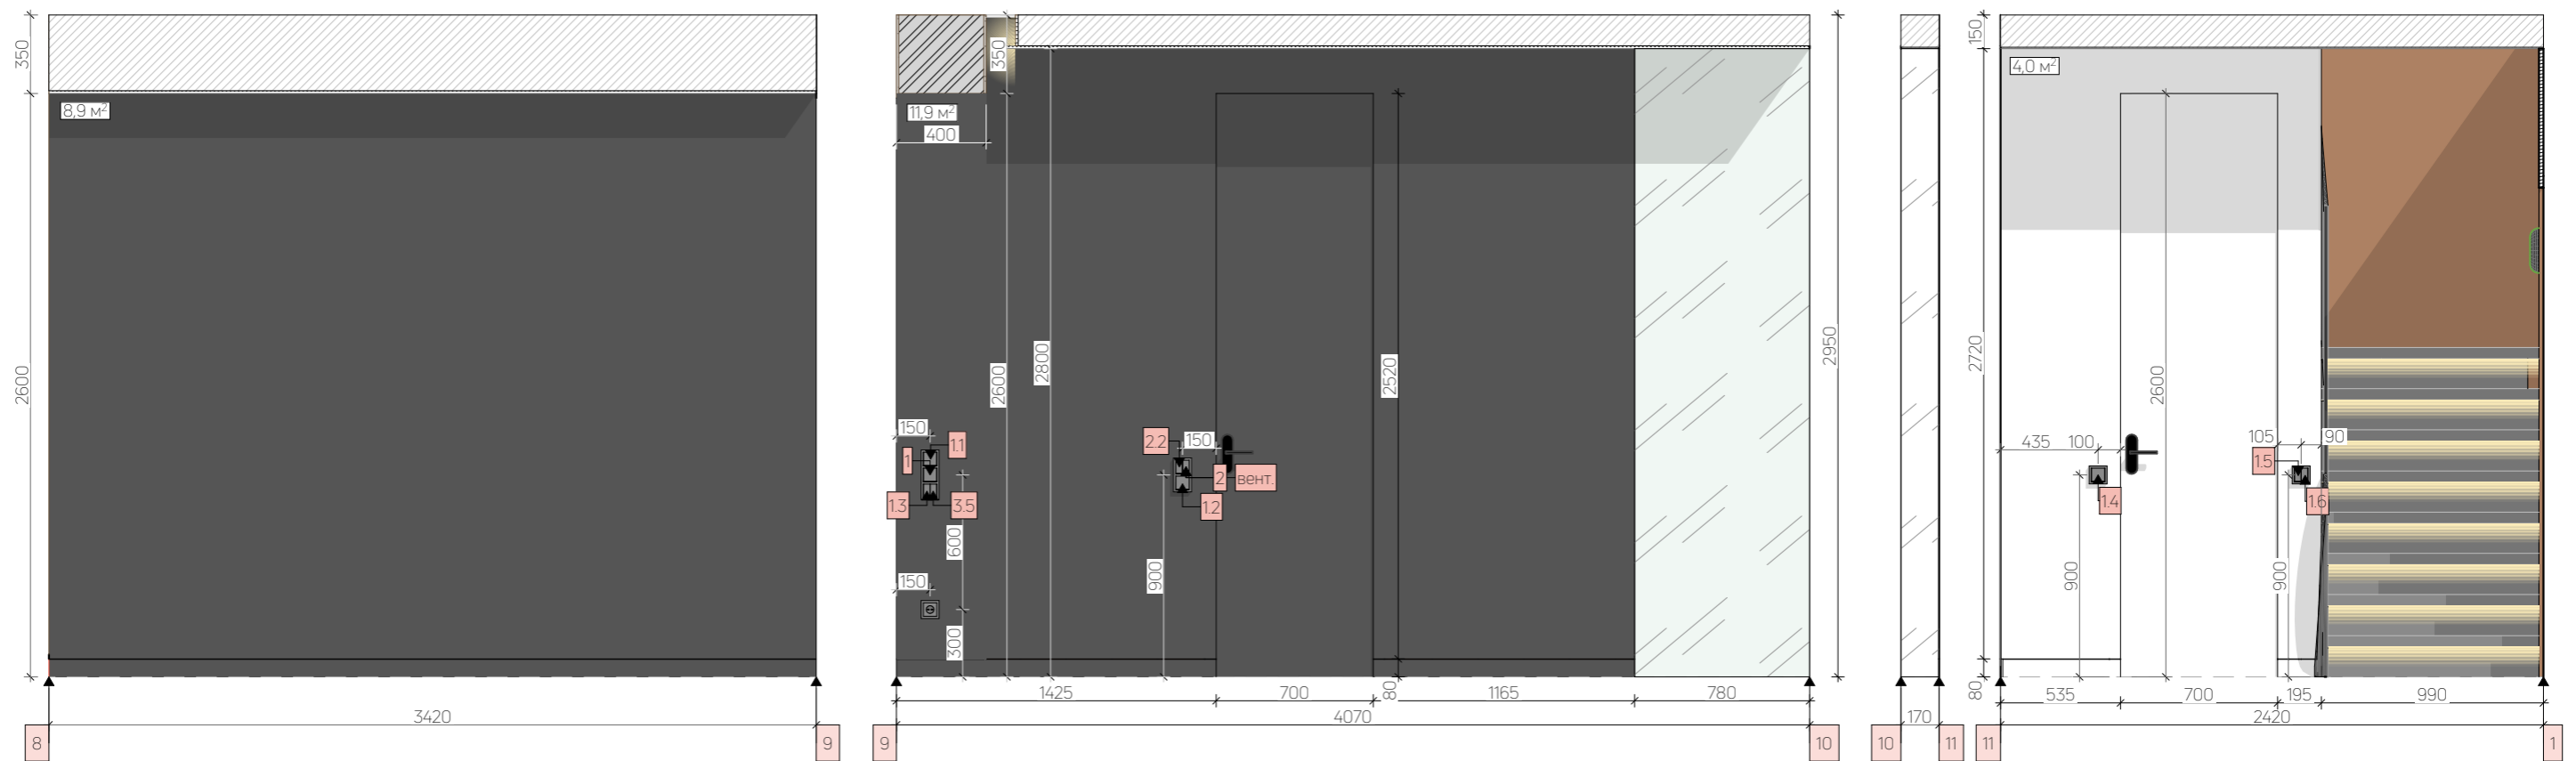


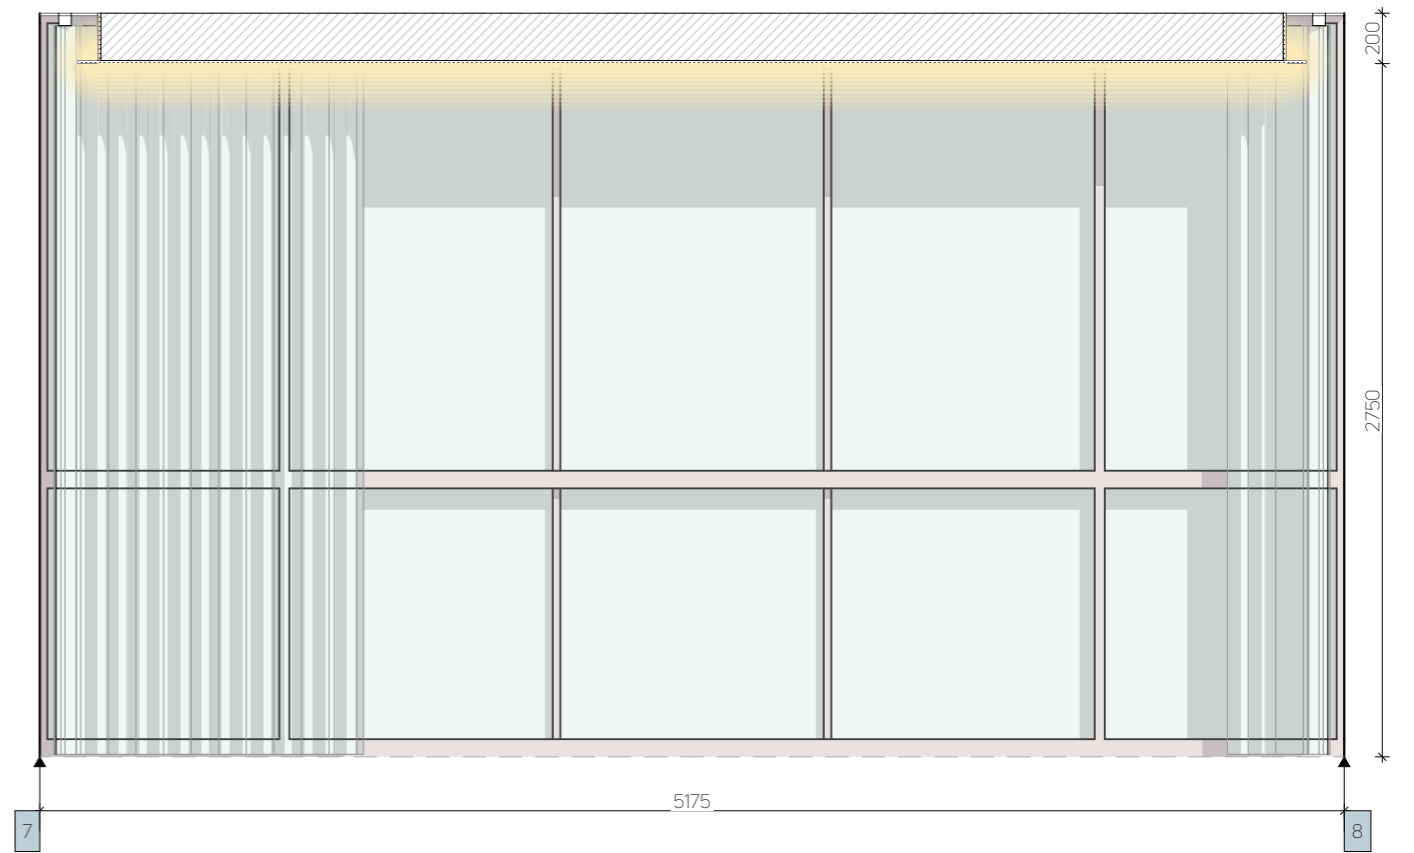
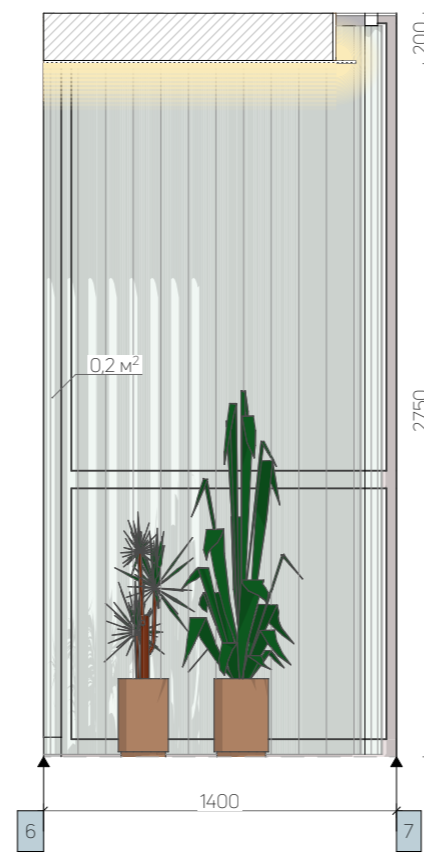
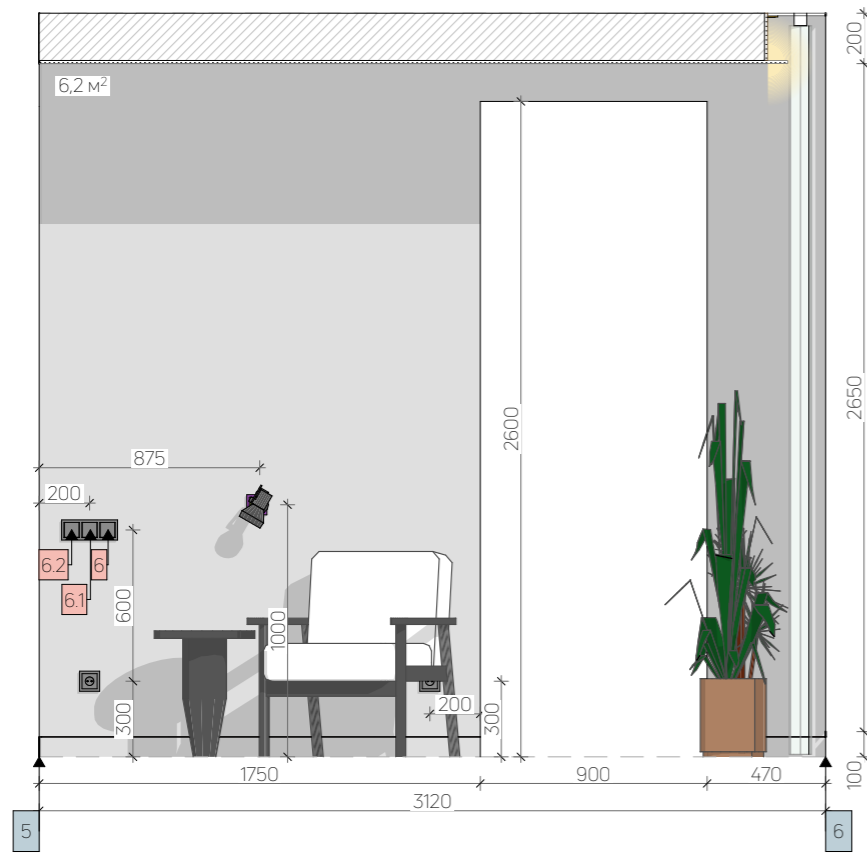
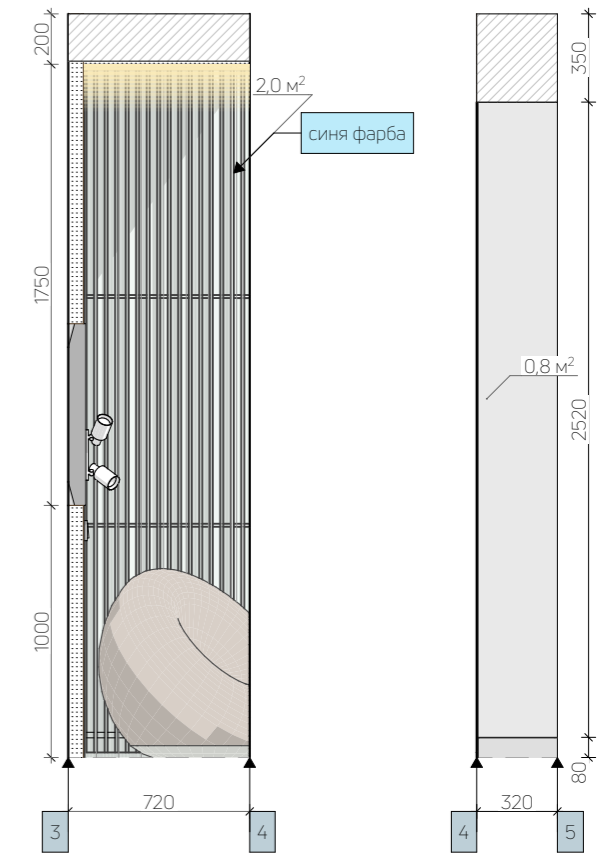
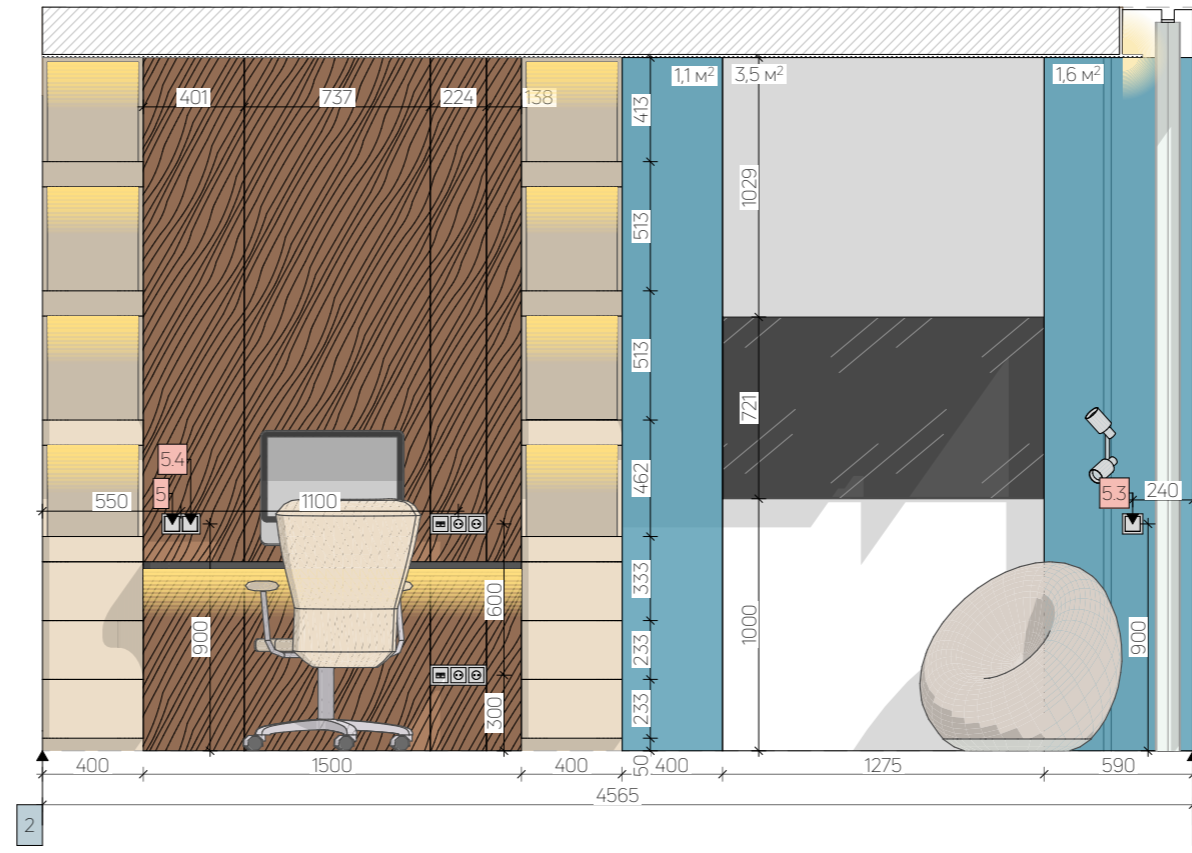
фарба темно-сіра -24,8 м²
 дзеркало/скло

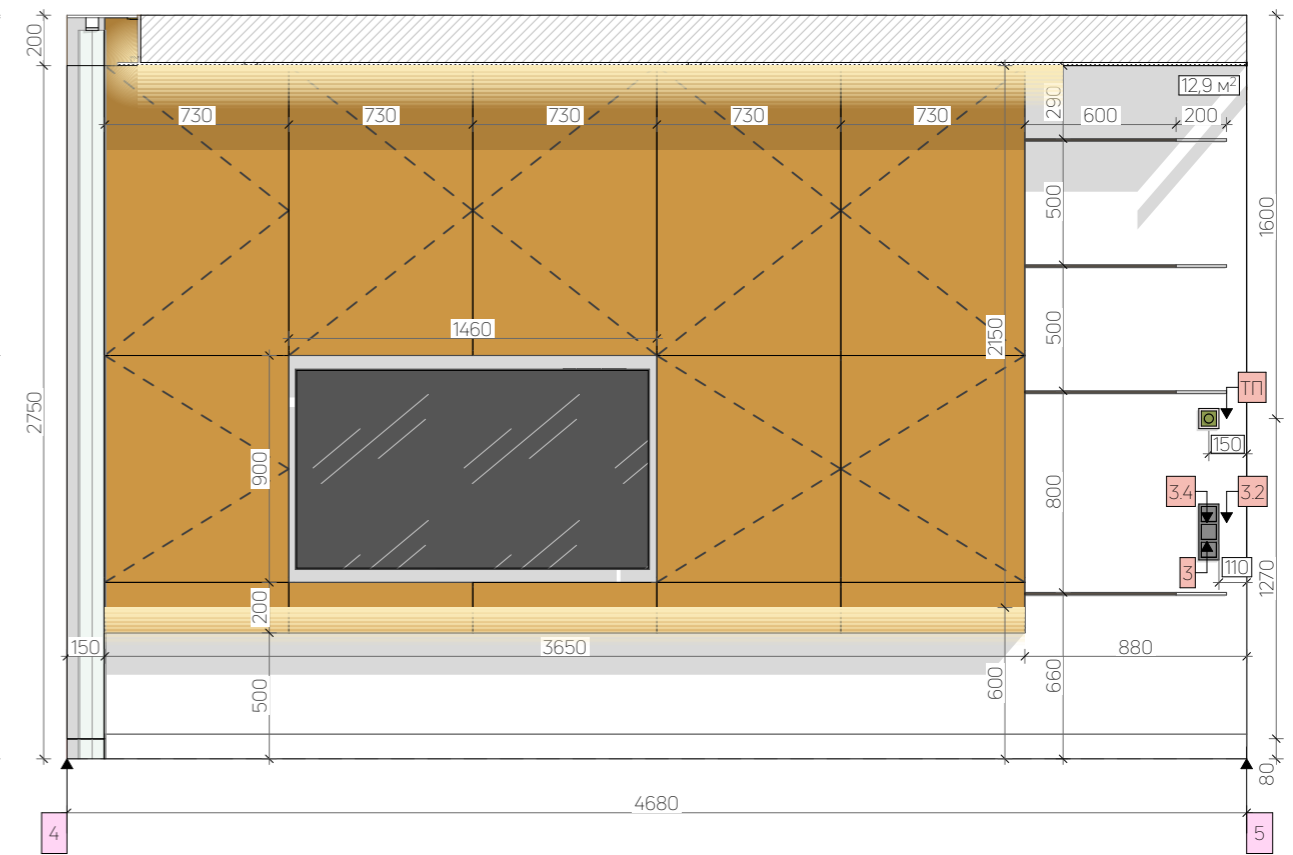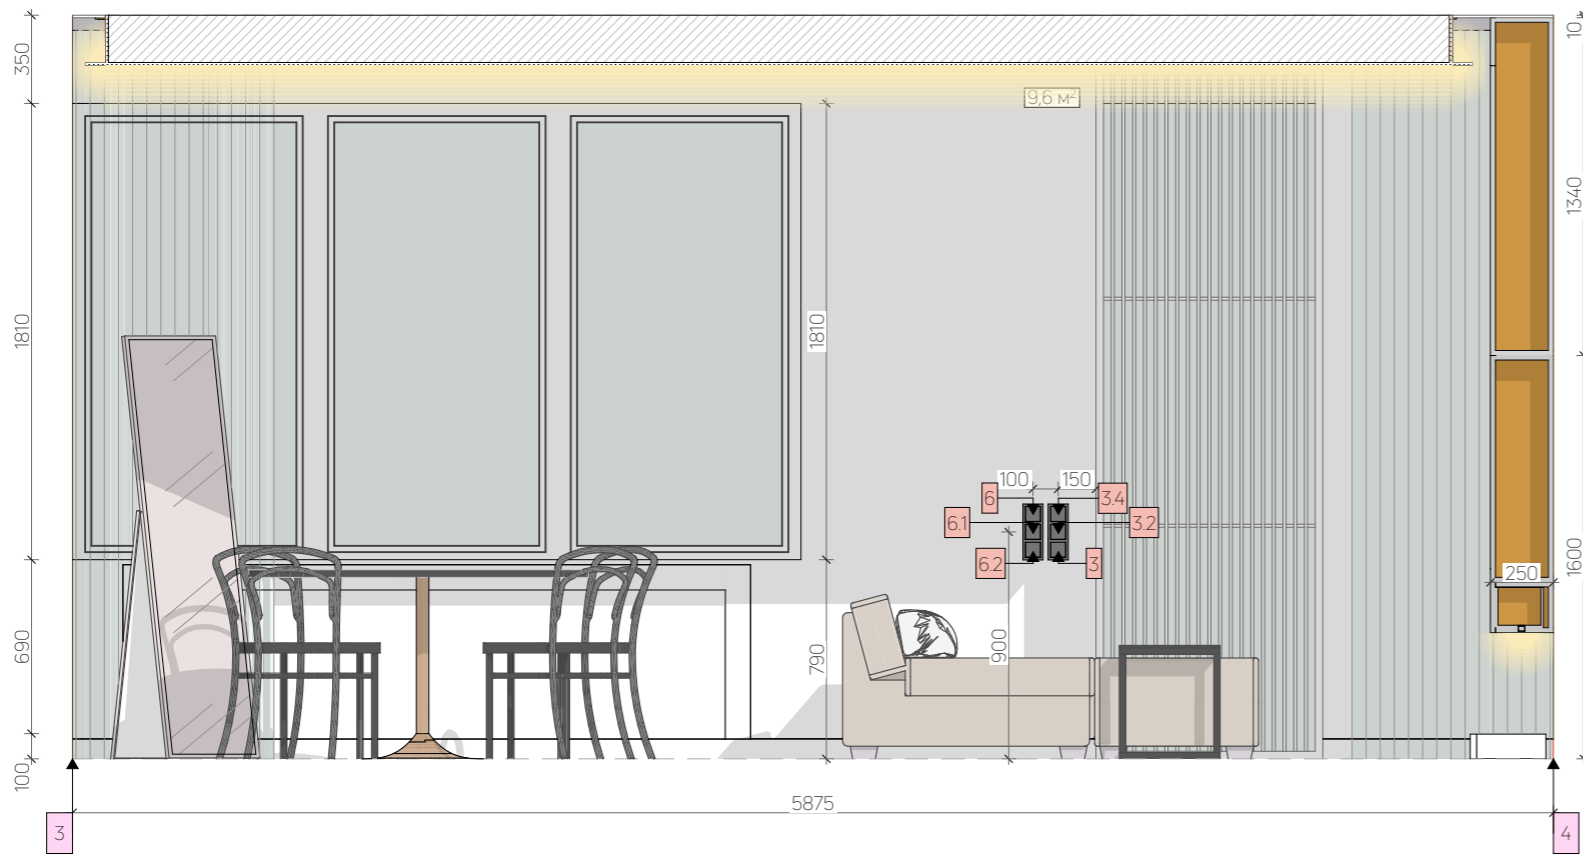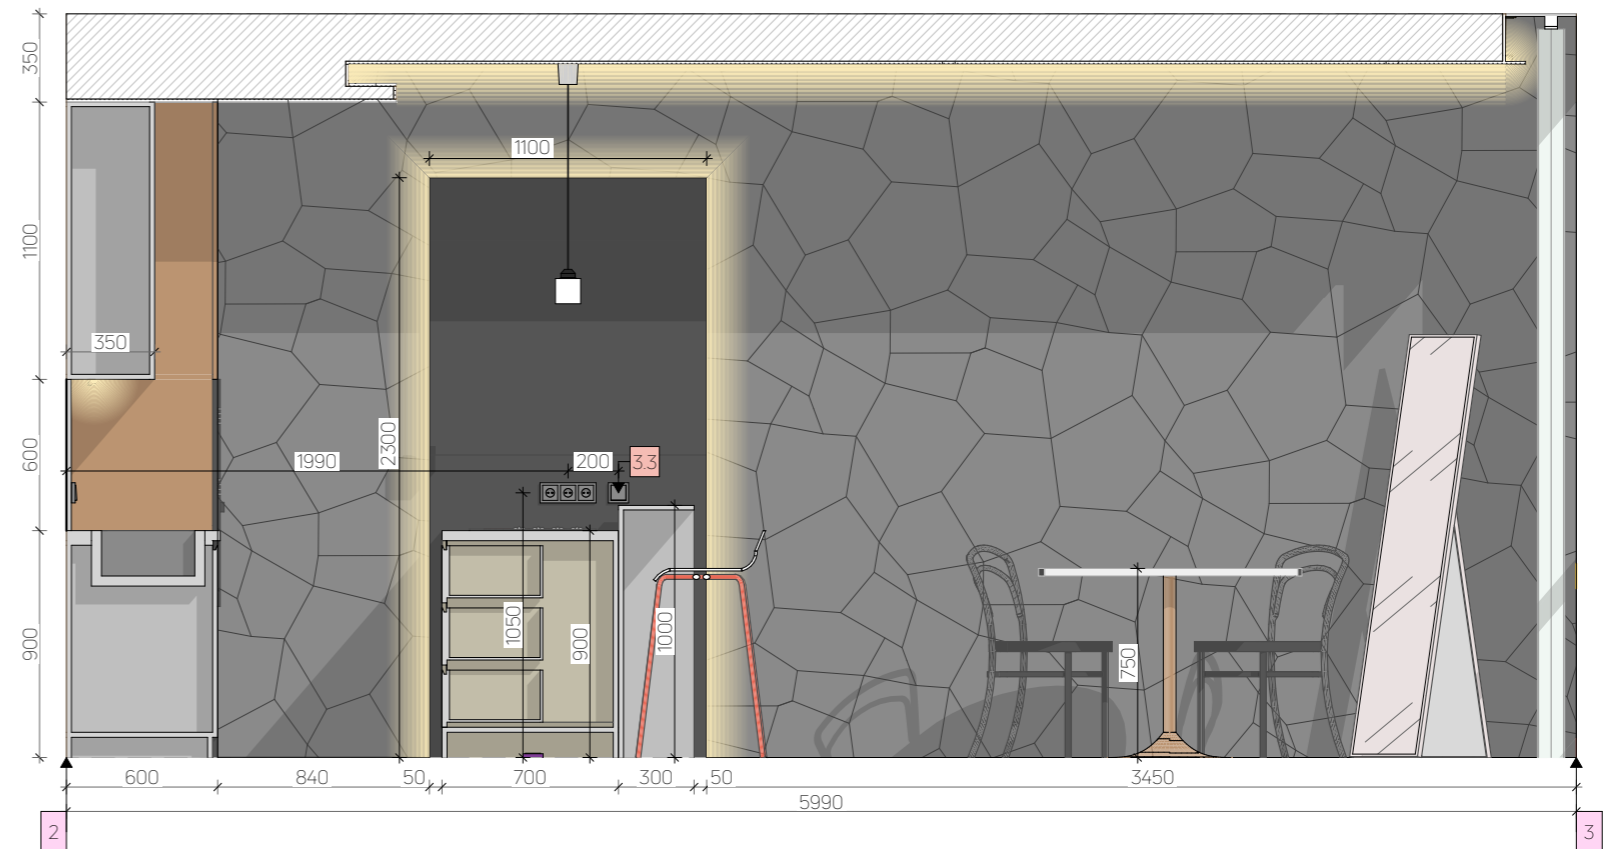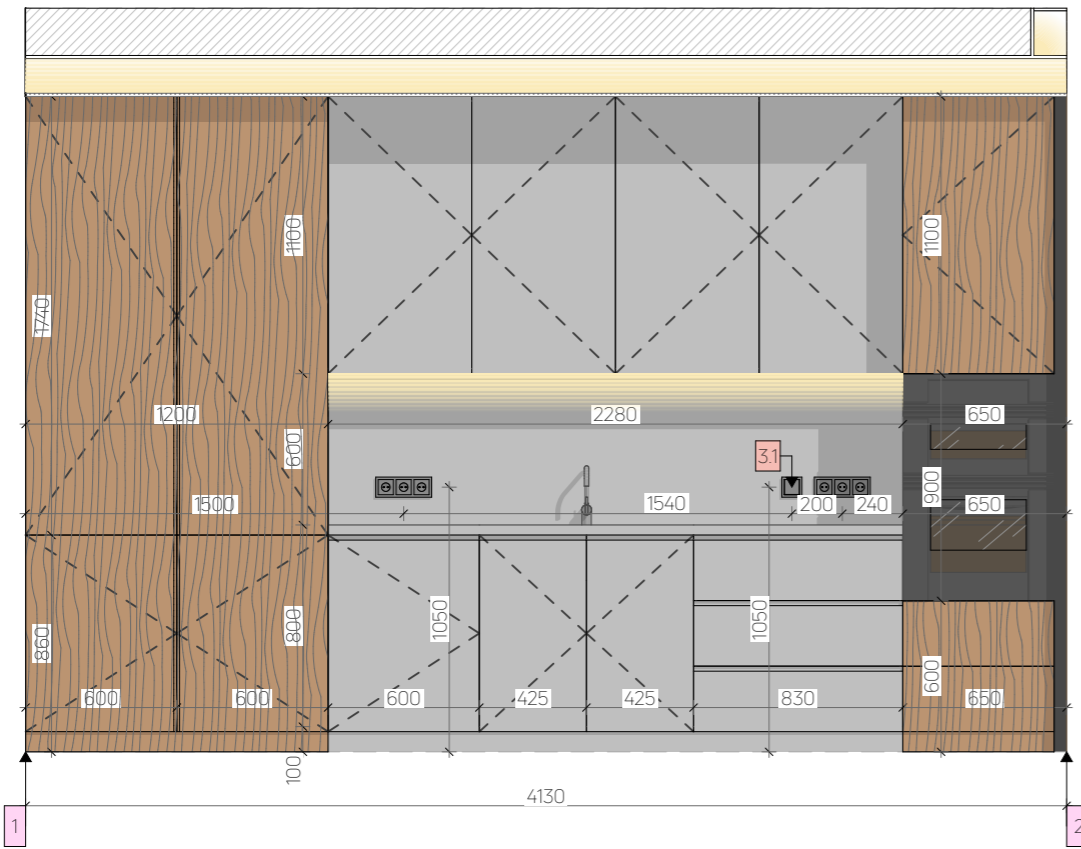


-
- фарба біла - 22,5 м²
-
- дзеркало/скло
-
- ДСП CLEAF Okobo/Maloja S158
-
- ДСП оранжевого кольору (на вибір)
-
- Гіпсова стіна (фактура під камінь)

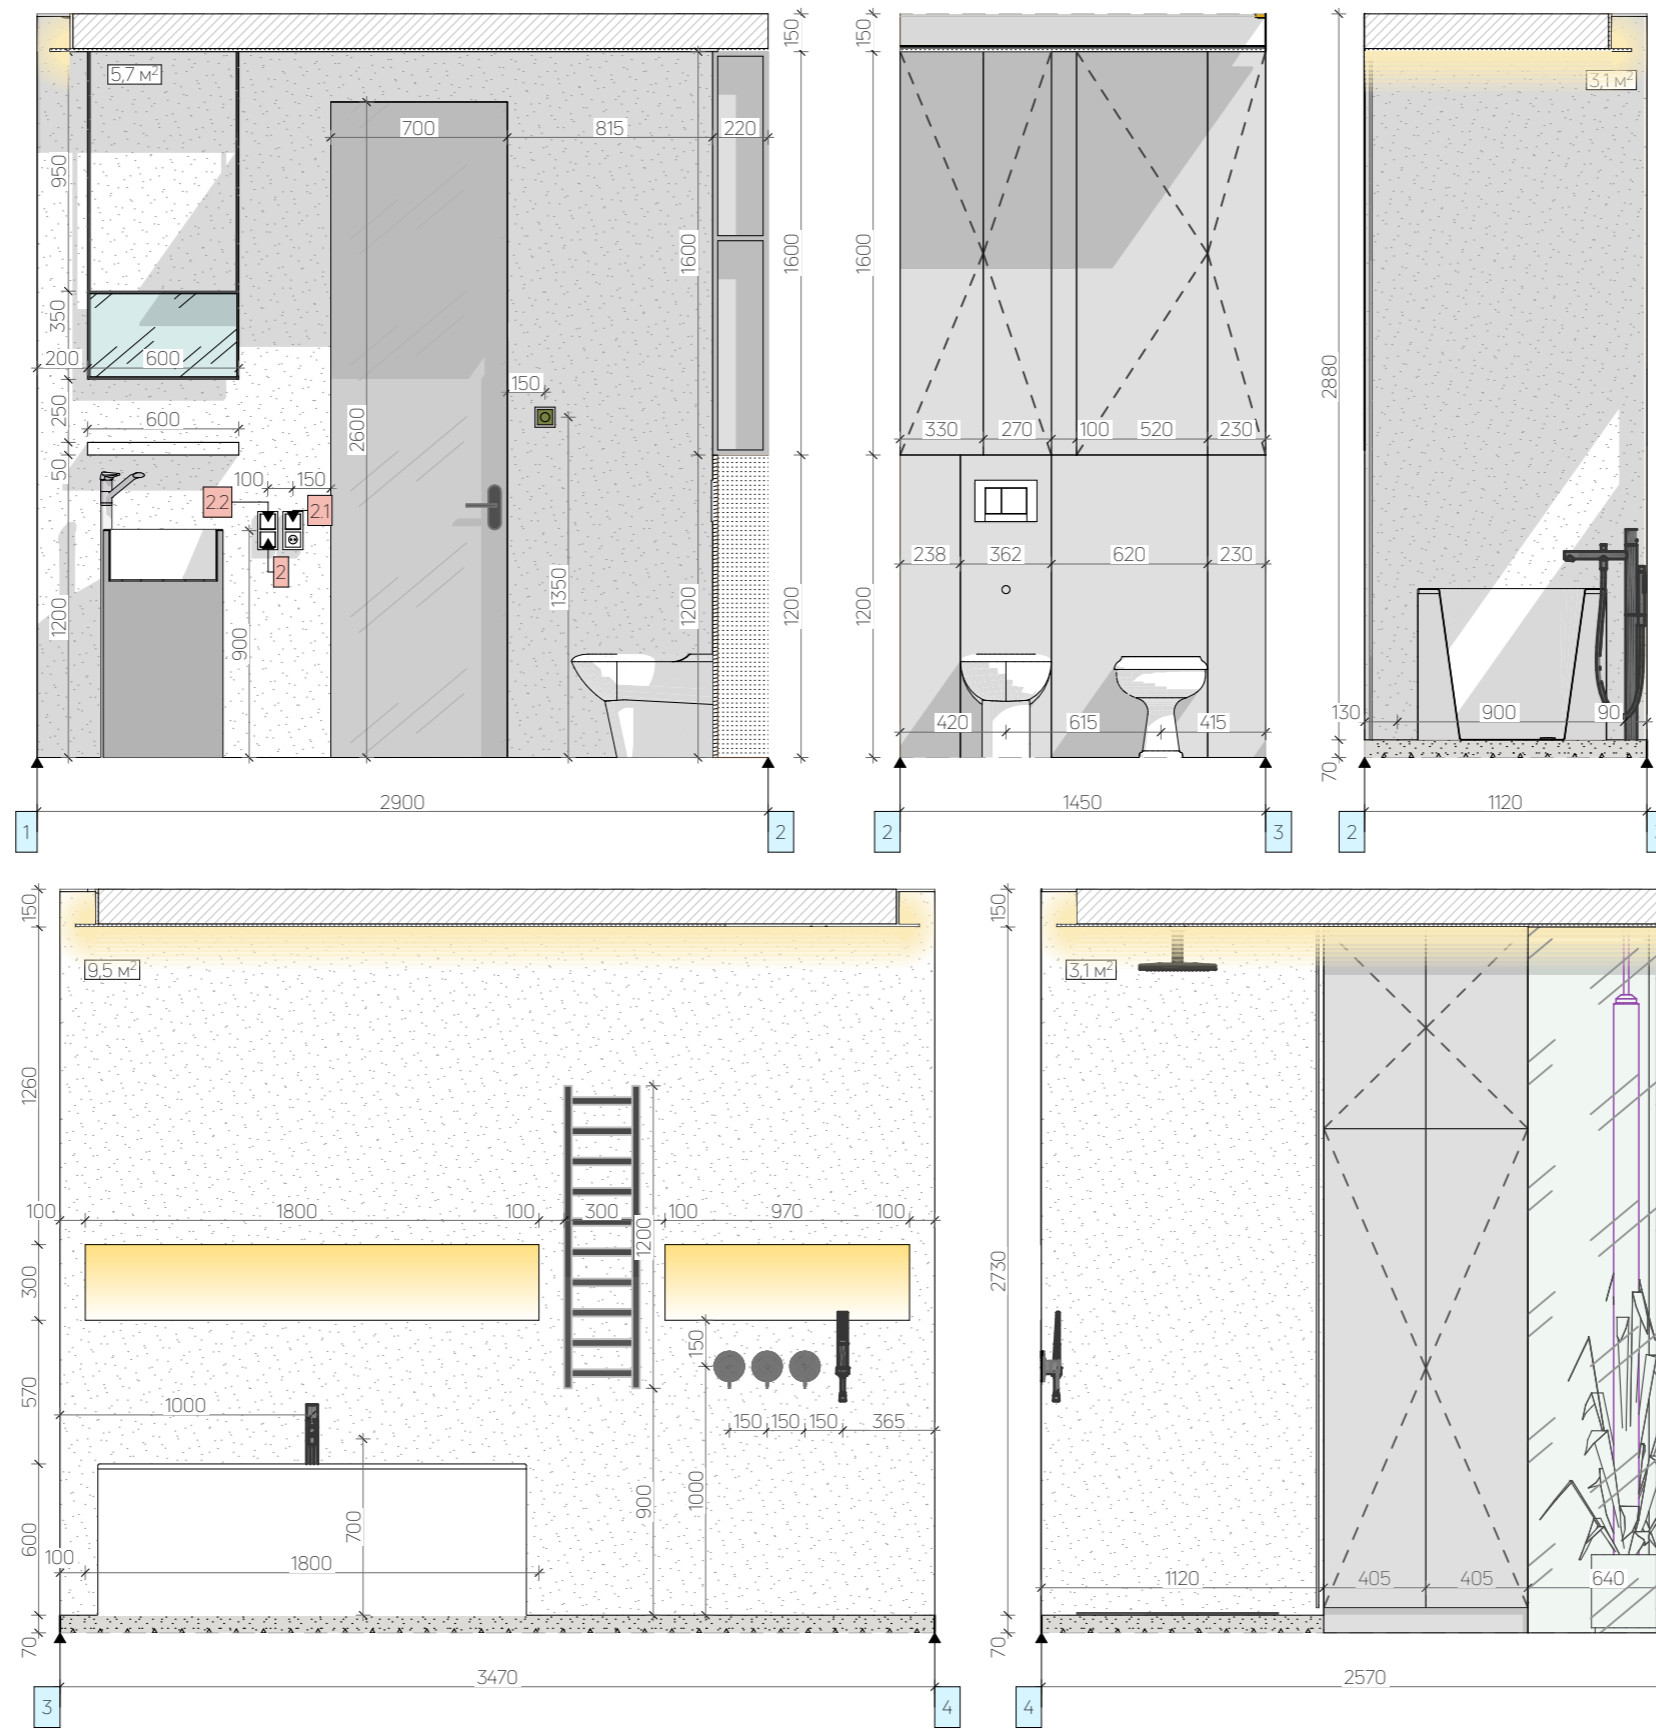






 декоративна штукатурка
(вологозахищена) - 21,4 м²







- фарба біла - 1,9 м²
- дзеркало/скло
- ДСП під дерево (на вибір)
- фарба синя - 9,3 м²
- фарба сіра - 7,2 м²

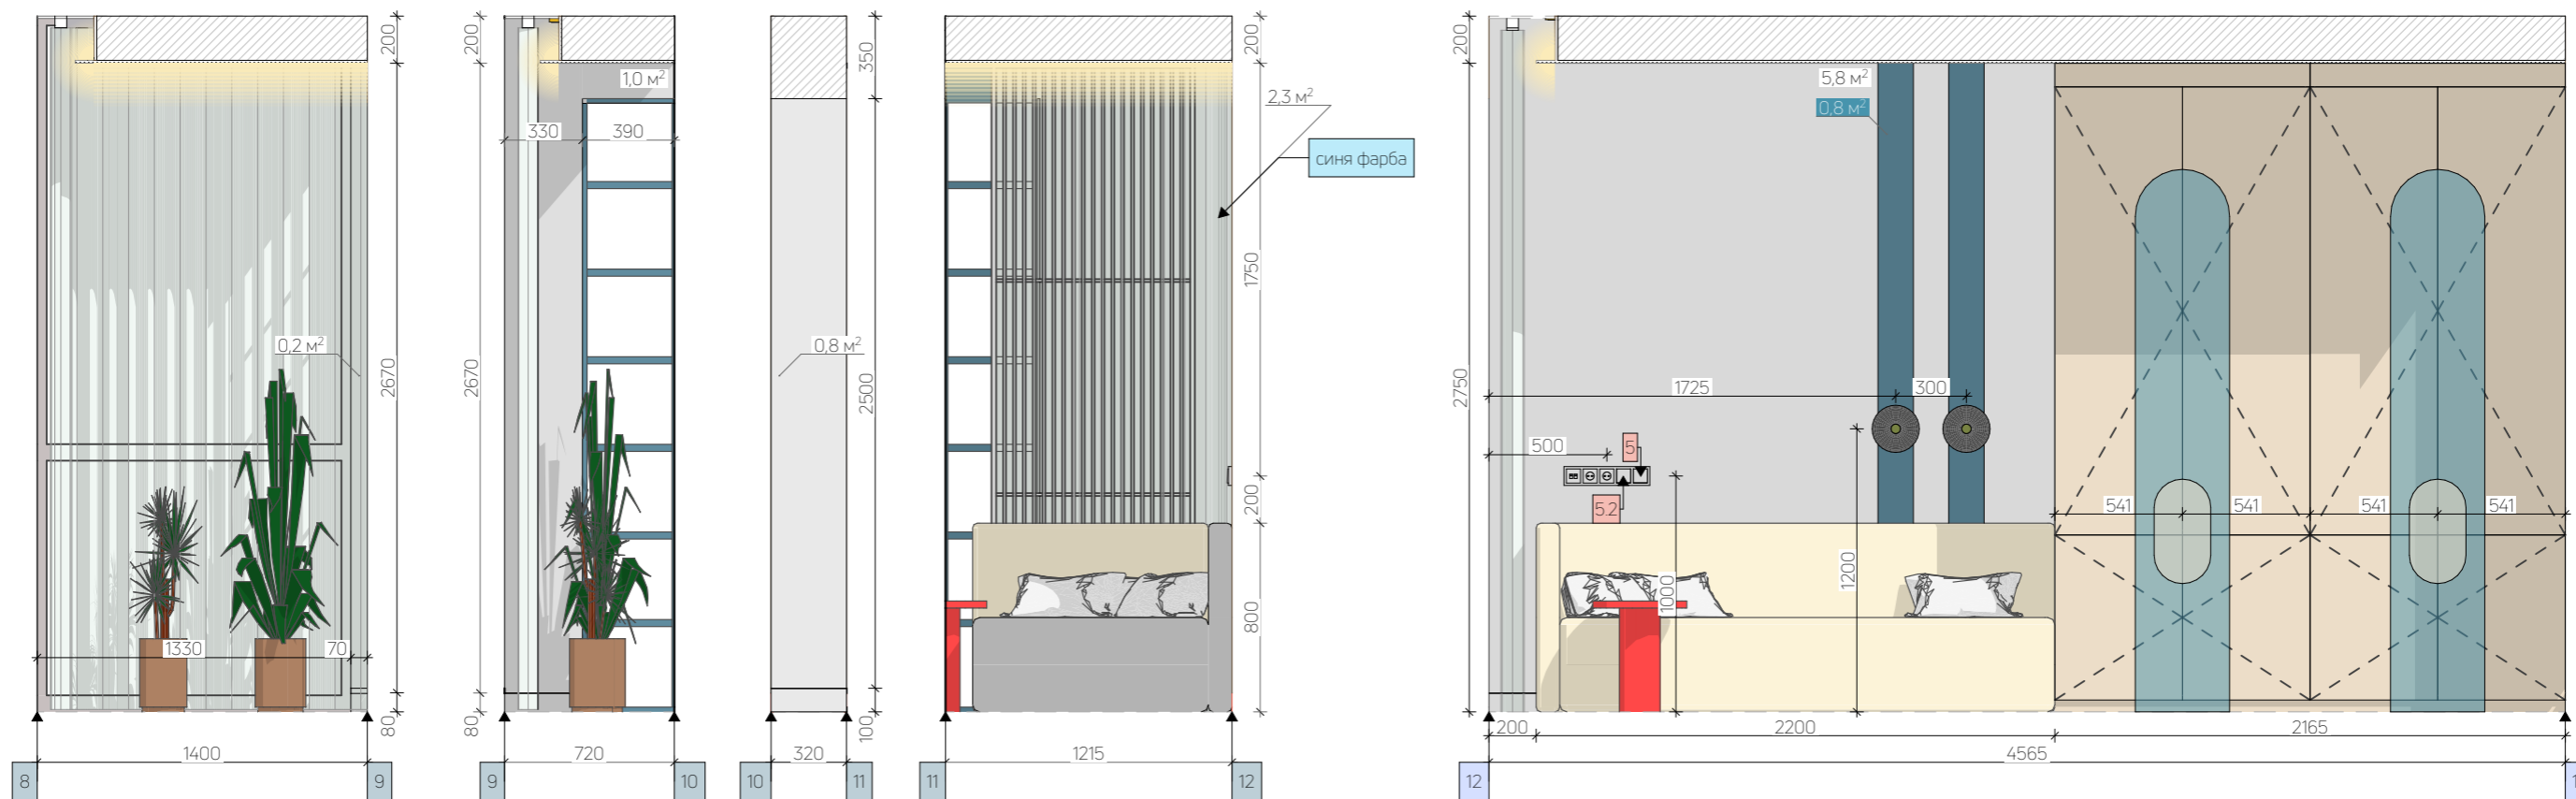

фарба біла - 5,8 м²
 фарба синя - 3,1 м²
 фарба сіра - 2,0 м²

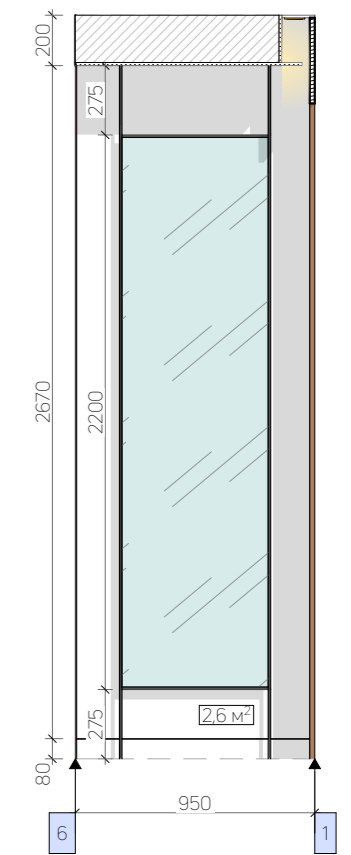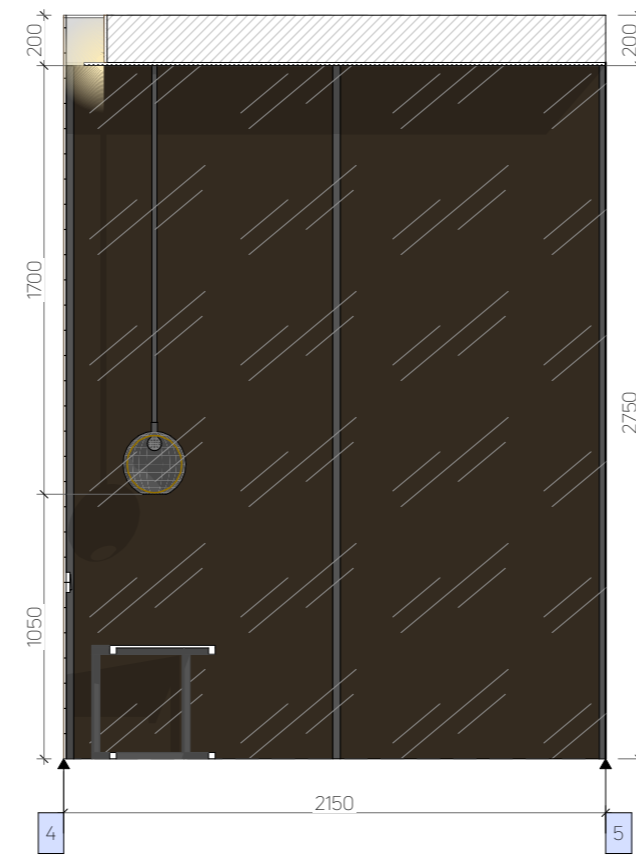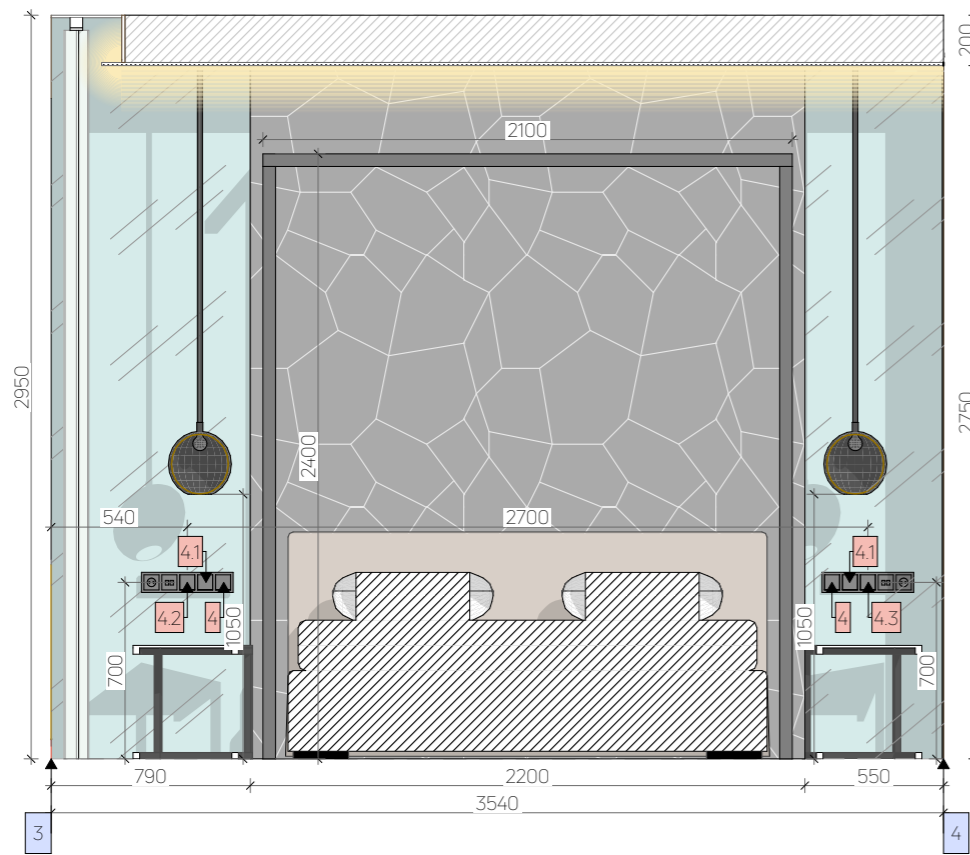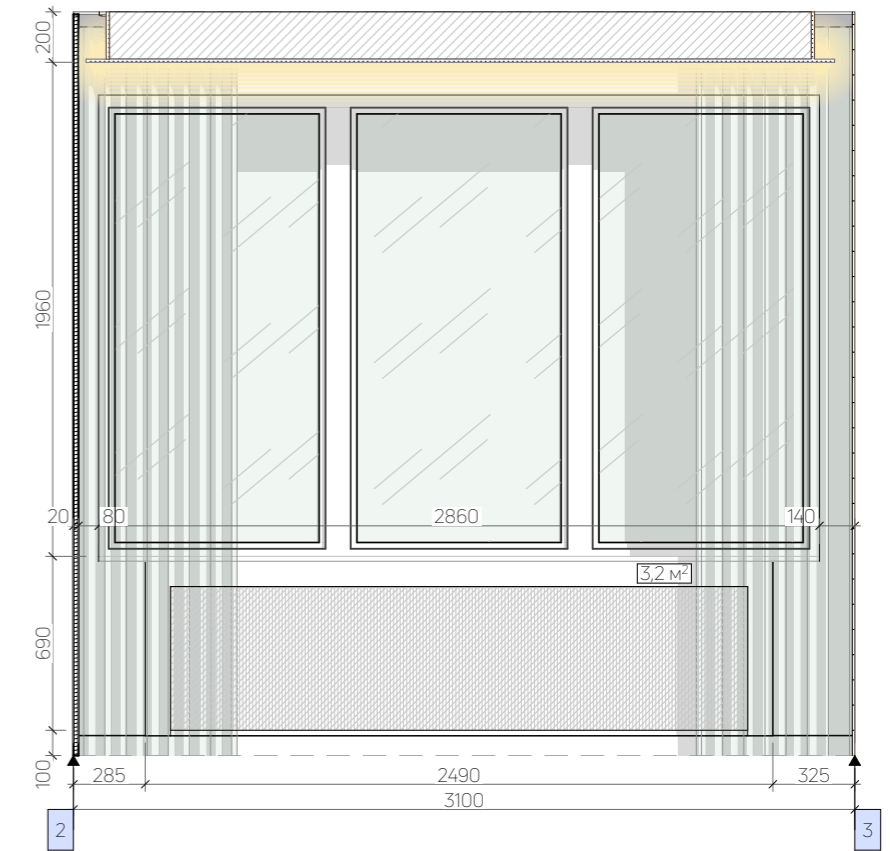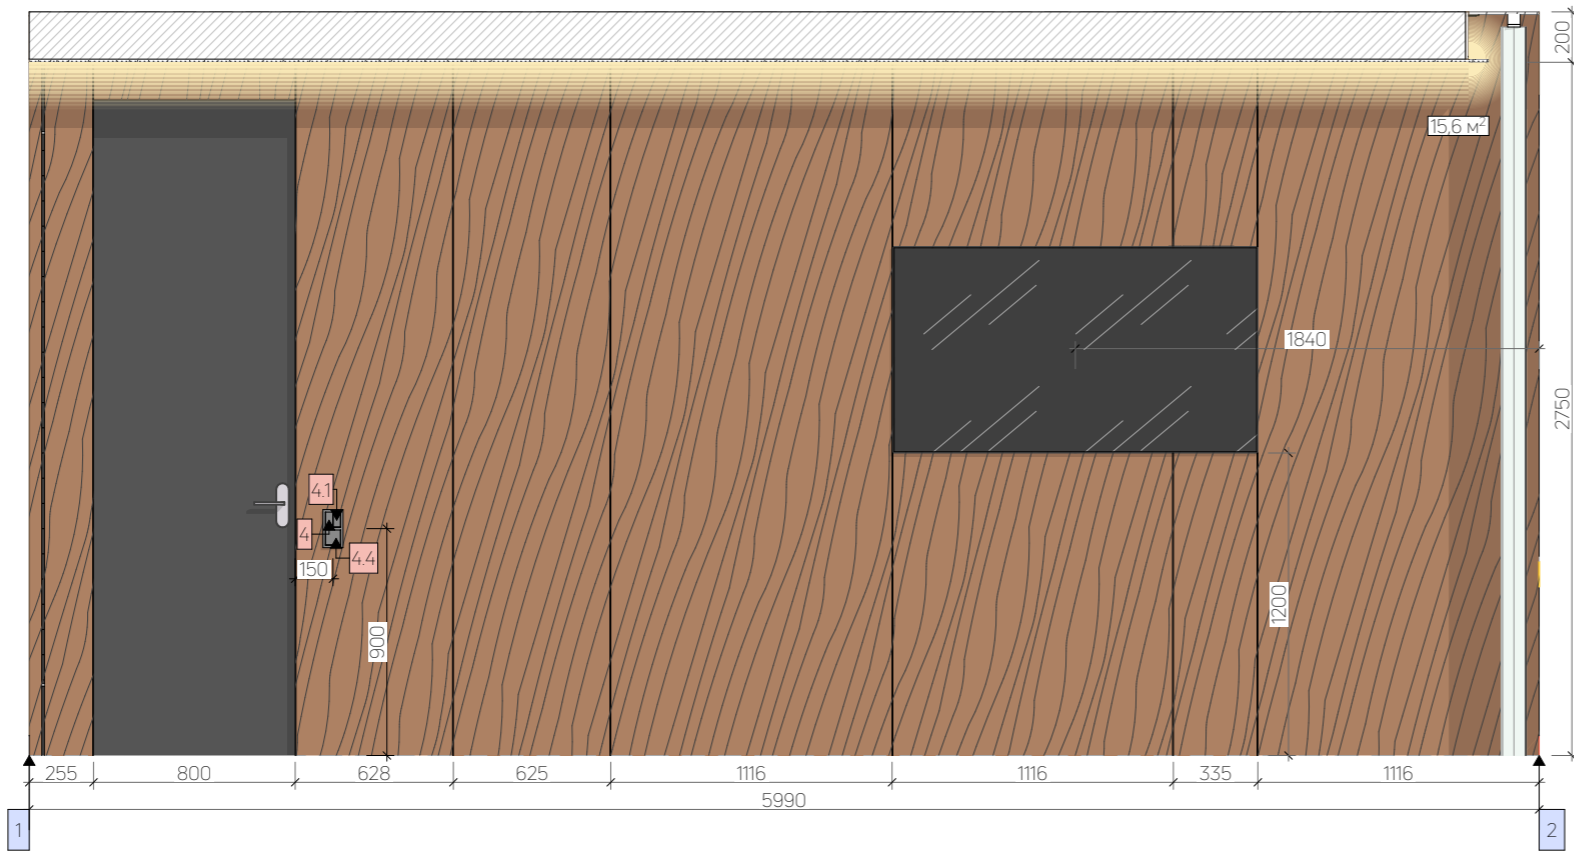

- фарба біла - 5,8 м²
- дзеркало/скло
- ДСП CLEAF Poro noche/Poro noche LS14 - 15,6 м²
- скло графіт/бронза
- Гіпсова стіна (фактура під камінь)

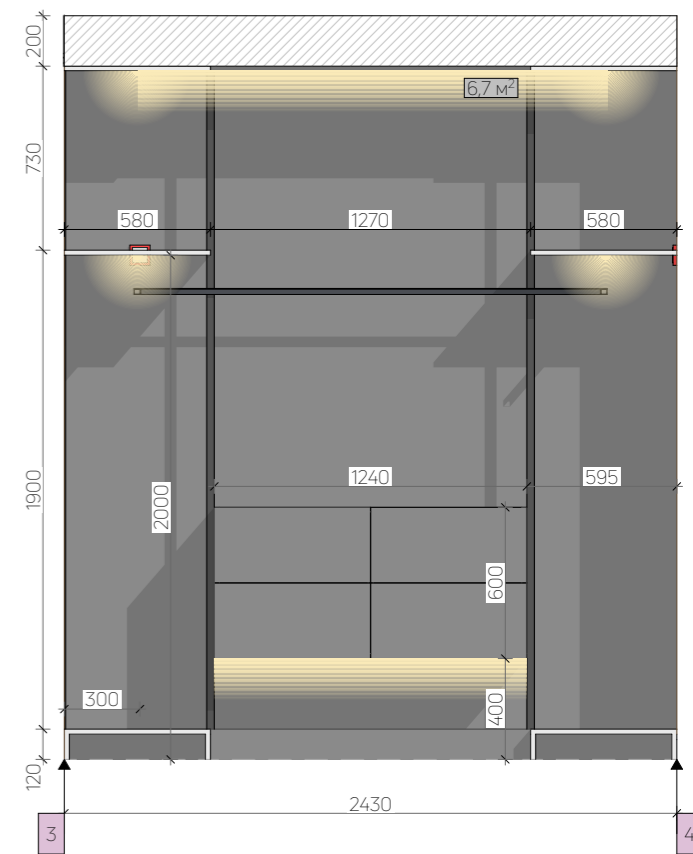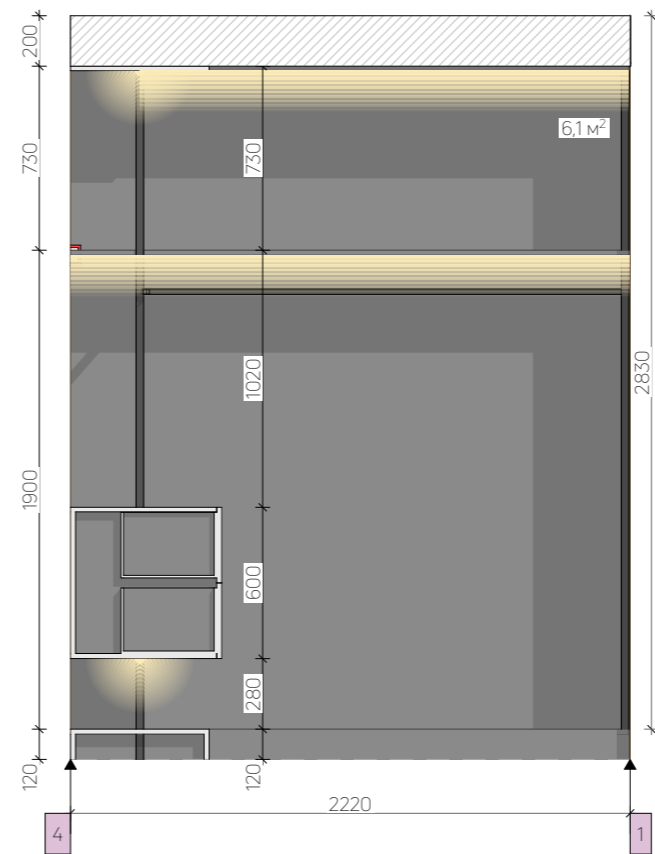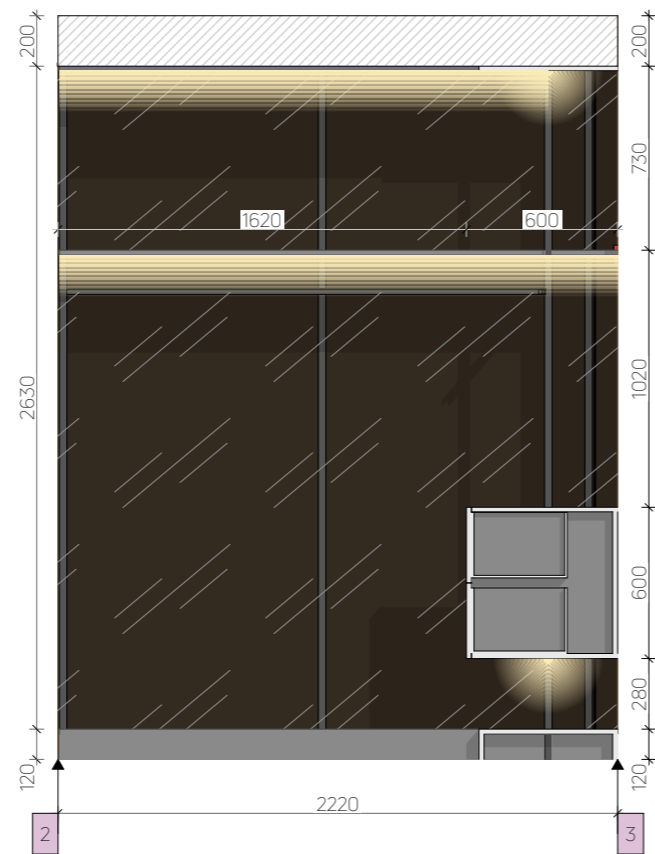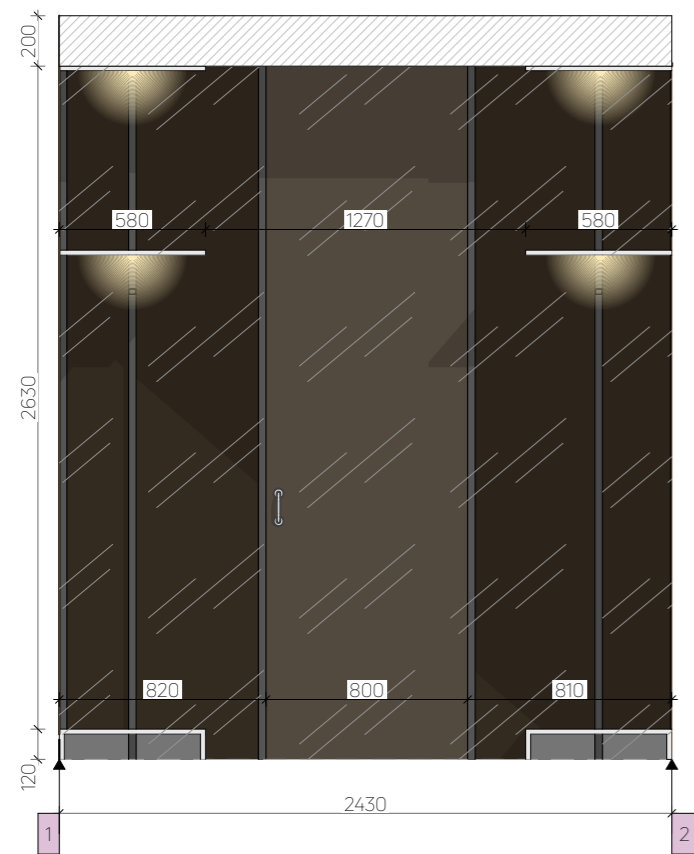

фарба сіра - 12,8 м²
 скло графіт/бронза

22.09.2022


KRM

M 1:30

CHERNIIVSKIY
DESIGN

РОЗГОРТКИ ГОСПОДАРСЬКОГО ГАРДЕРОБУ

43

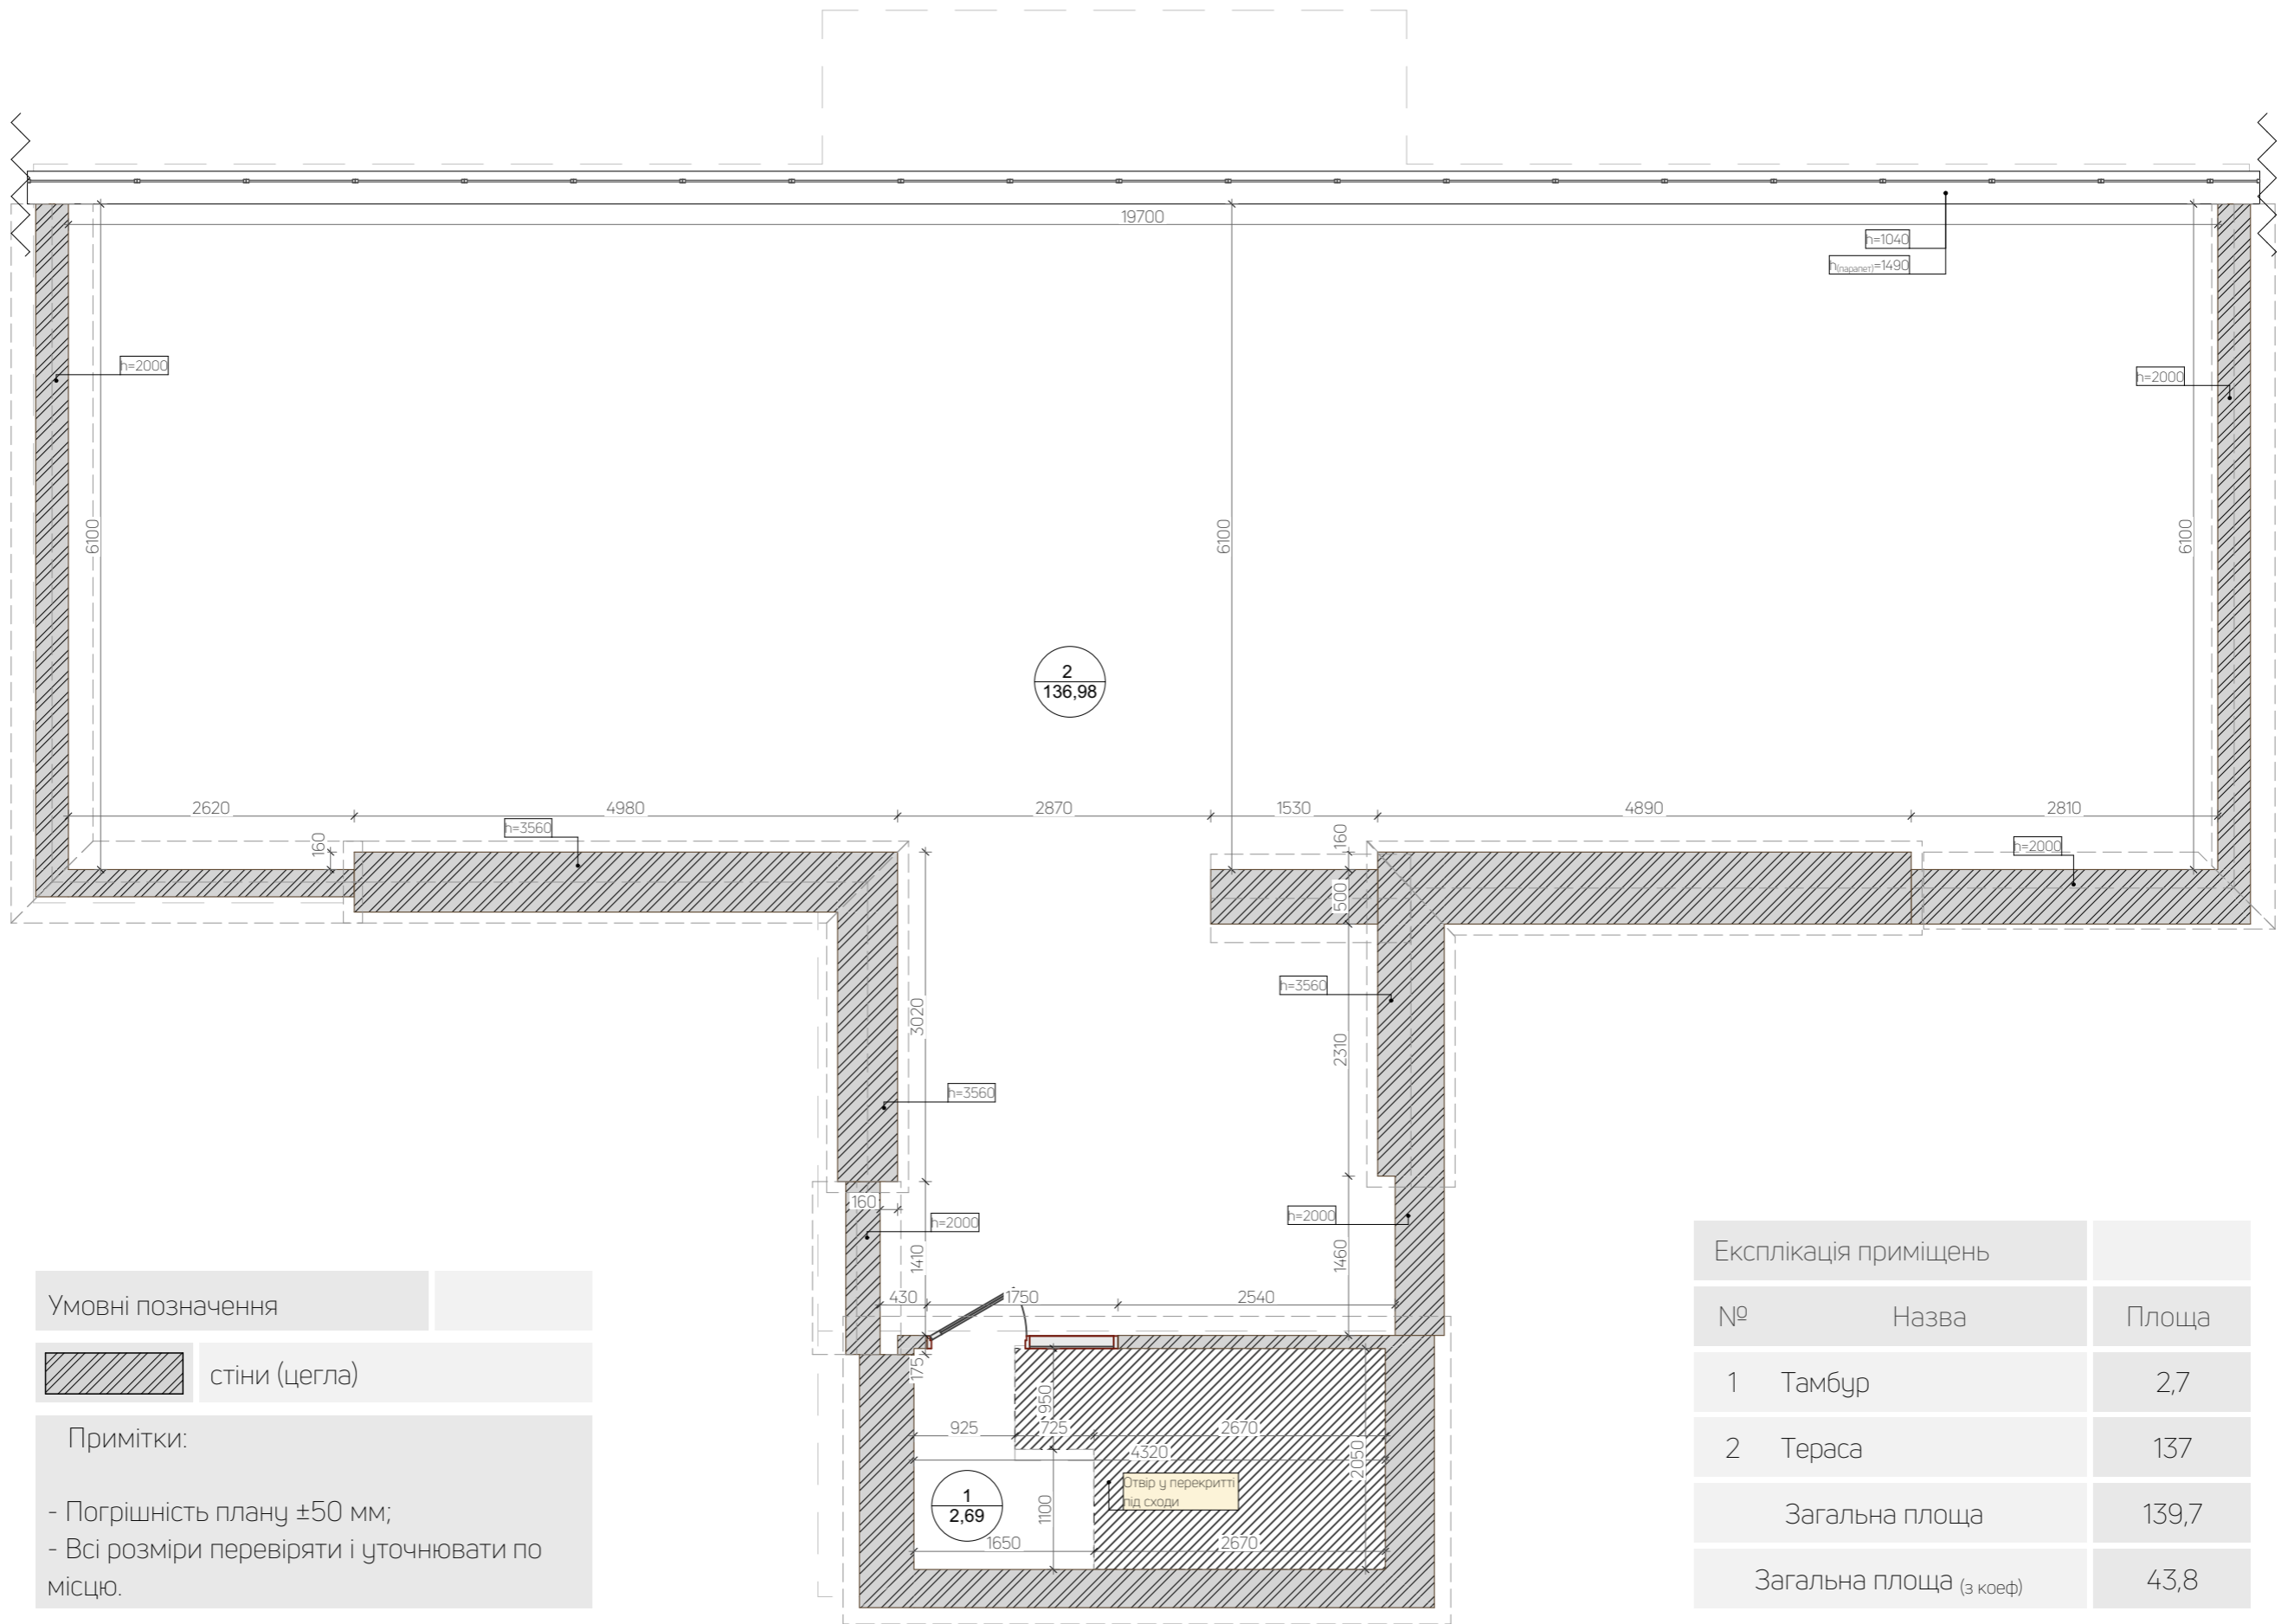


Умовні позначення


	стіни (цегла)
--	---------------


Примітки:


- Погрішність плану ± 50 мм;
- Всі розміри перевіряти і уточнювати по місцю.

Експлікація приміщень		
№	Назва	Площа
1	Тамбур	2,7
2	Тераса	137
Загальна площа		139,7
Загальна площа (з коеф)		43,8

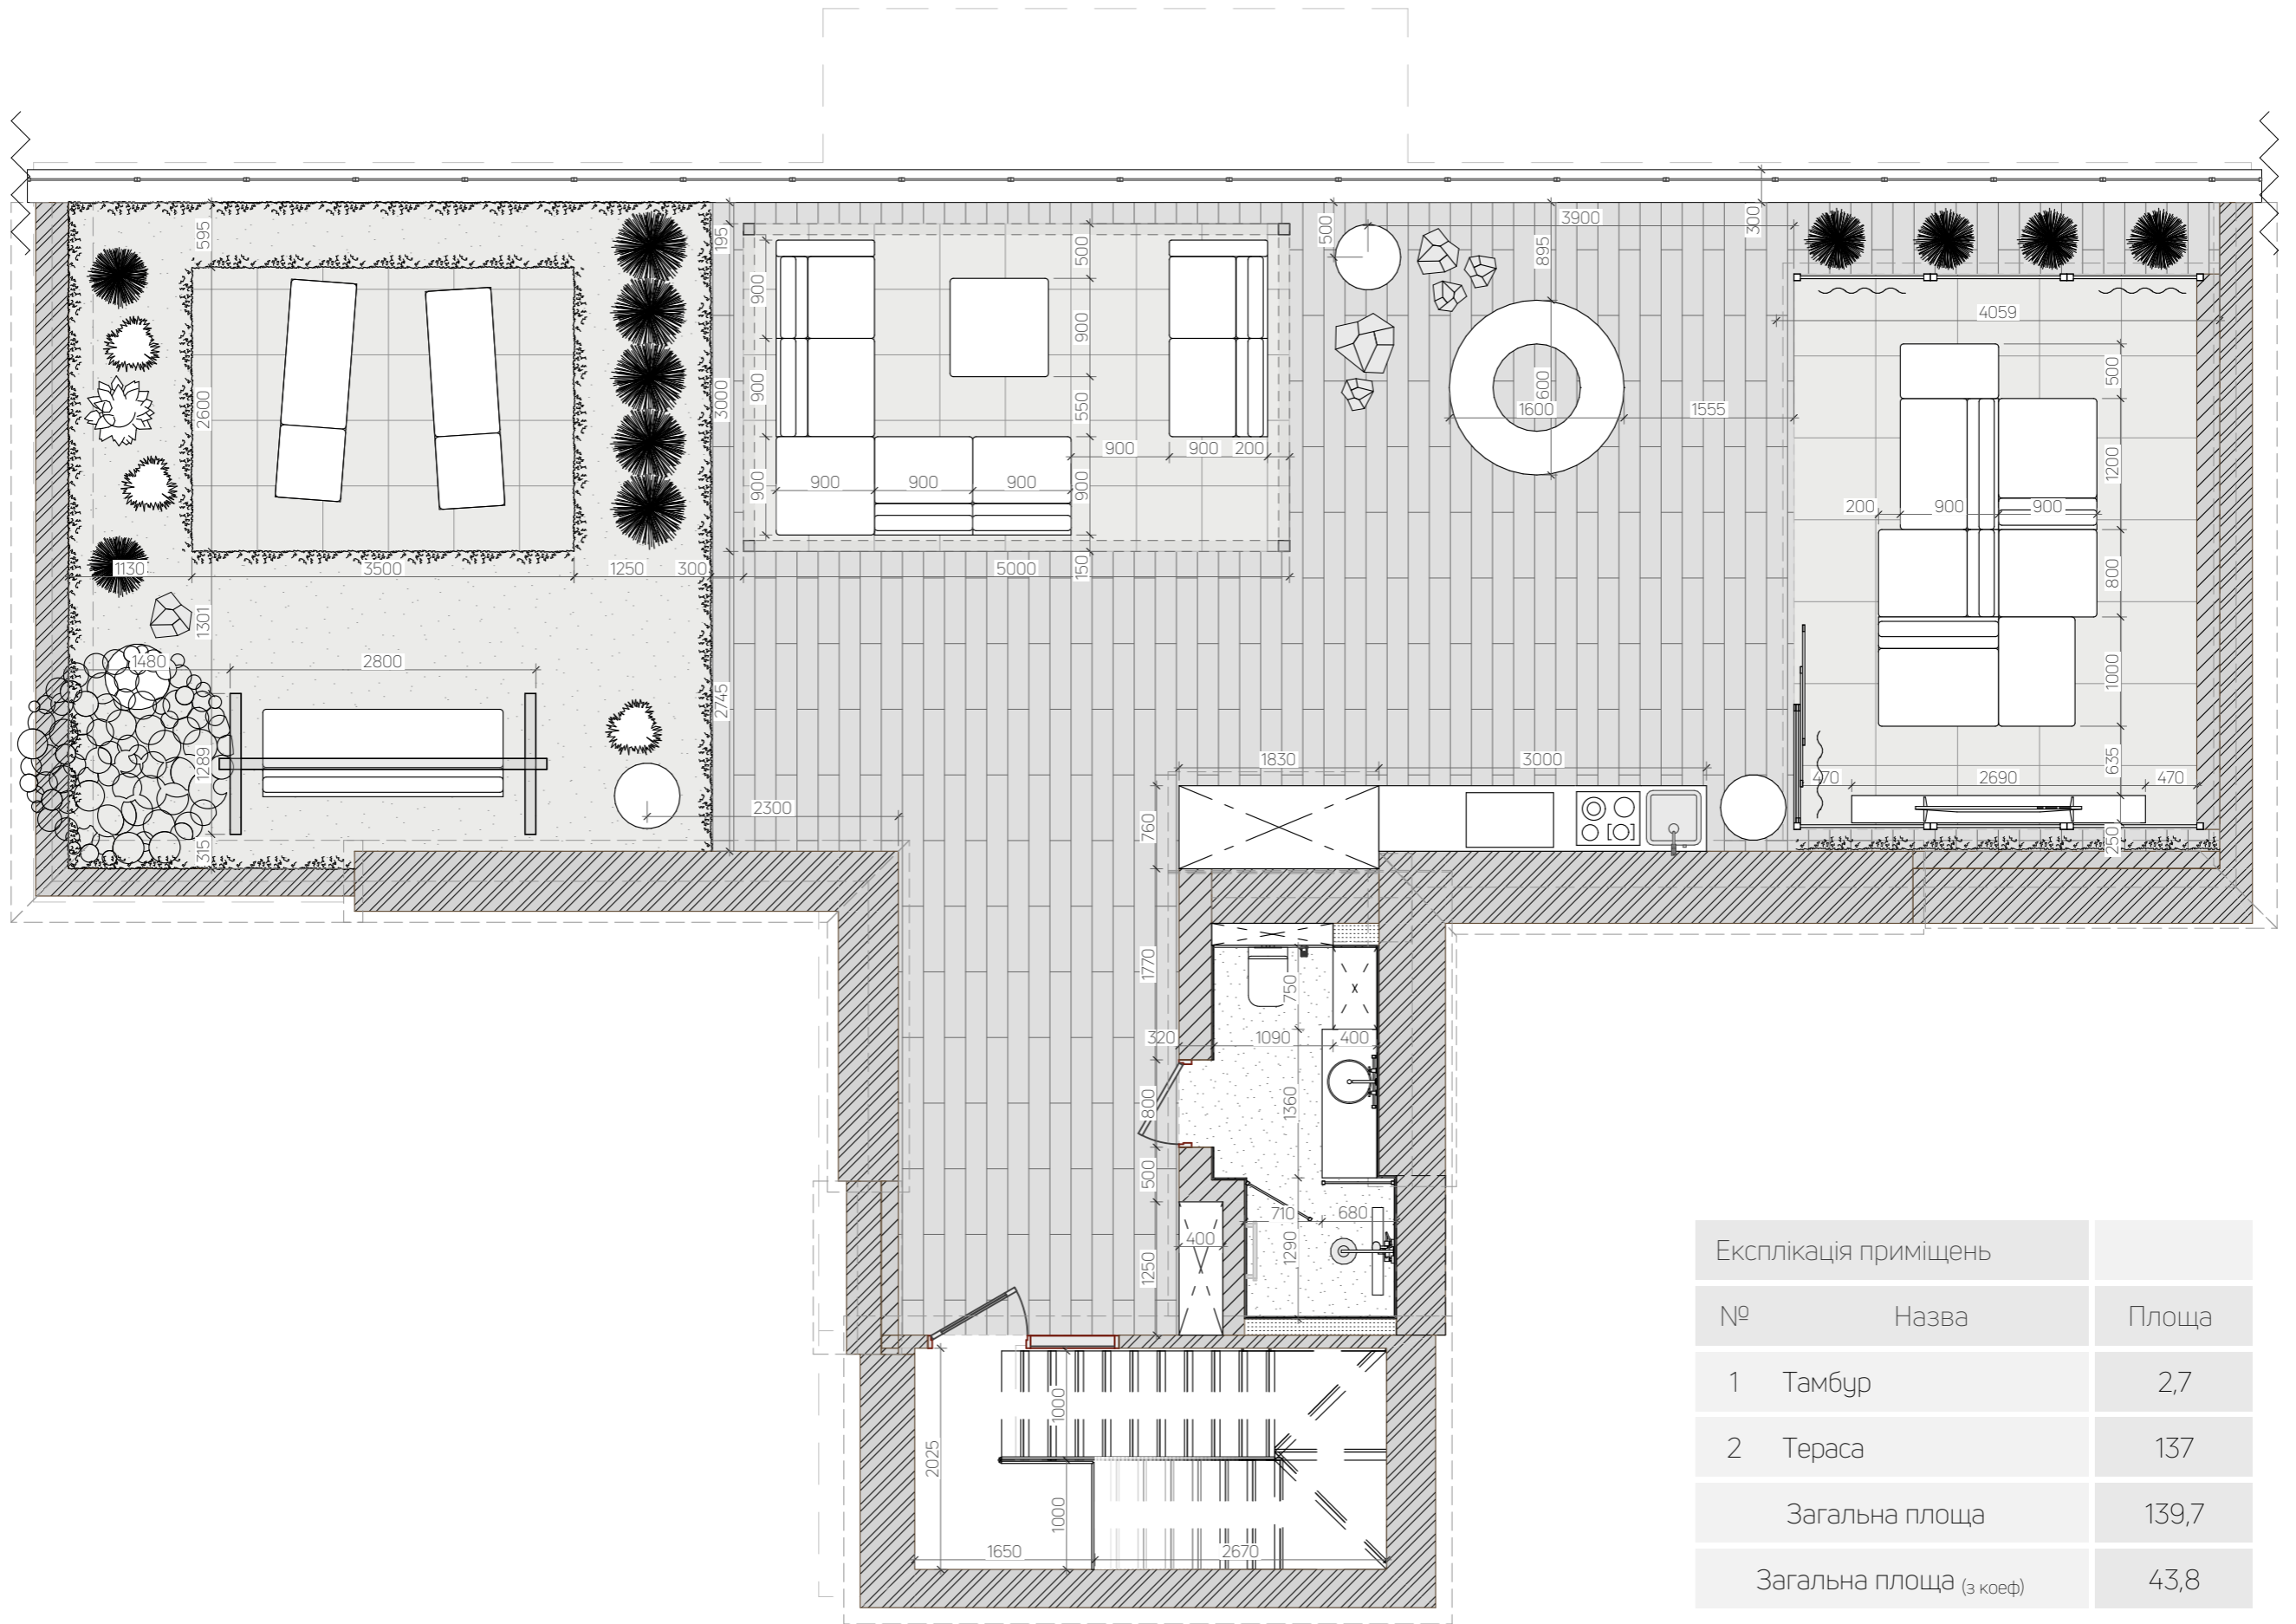


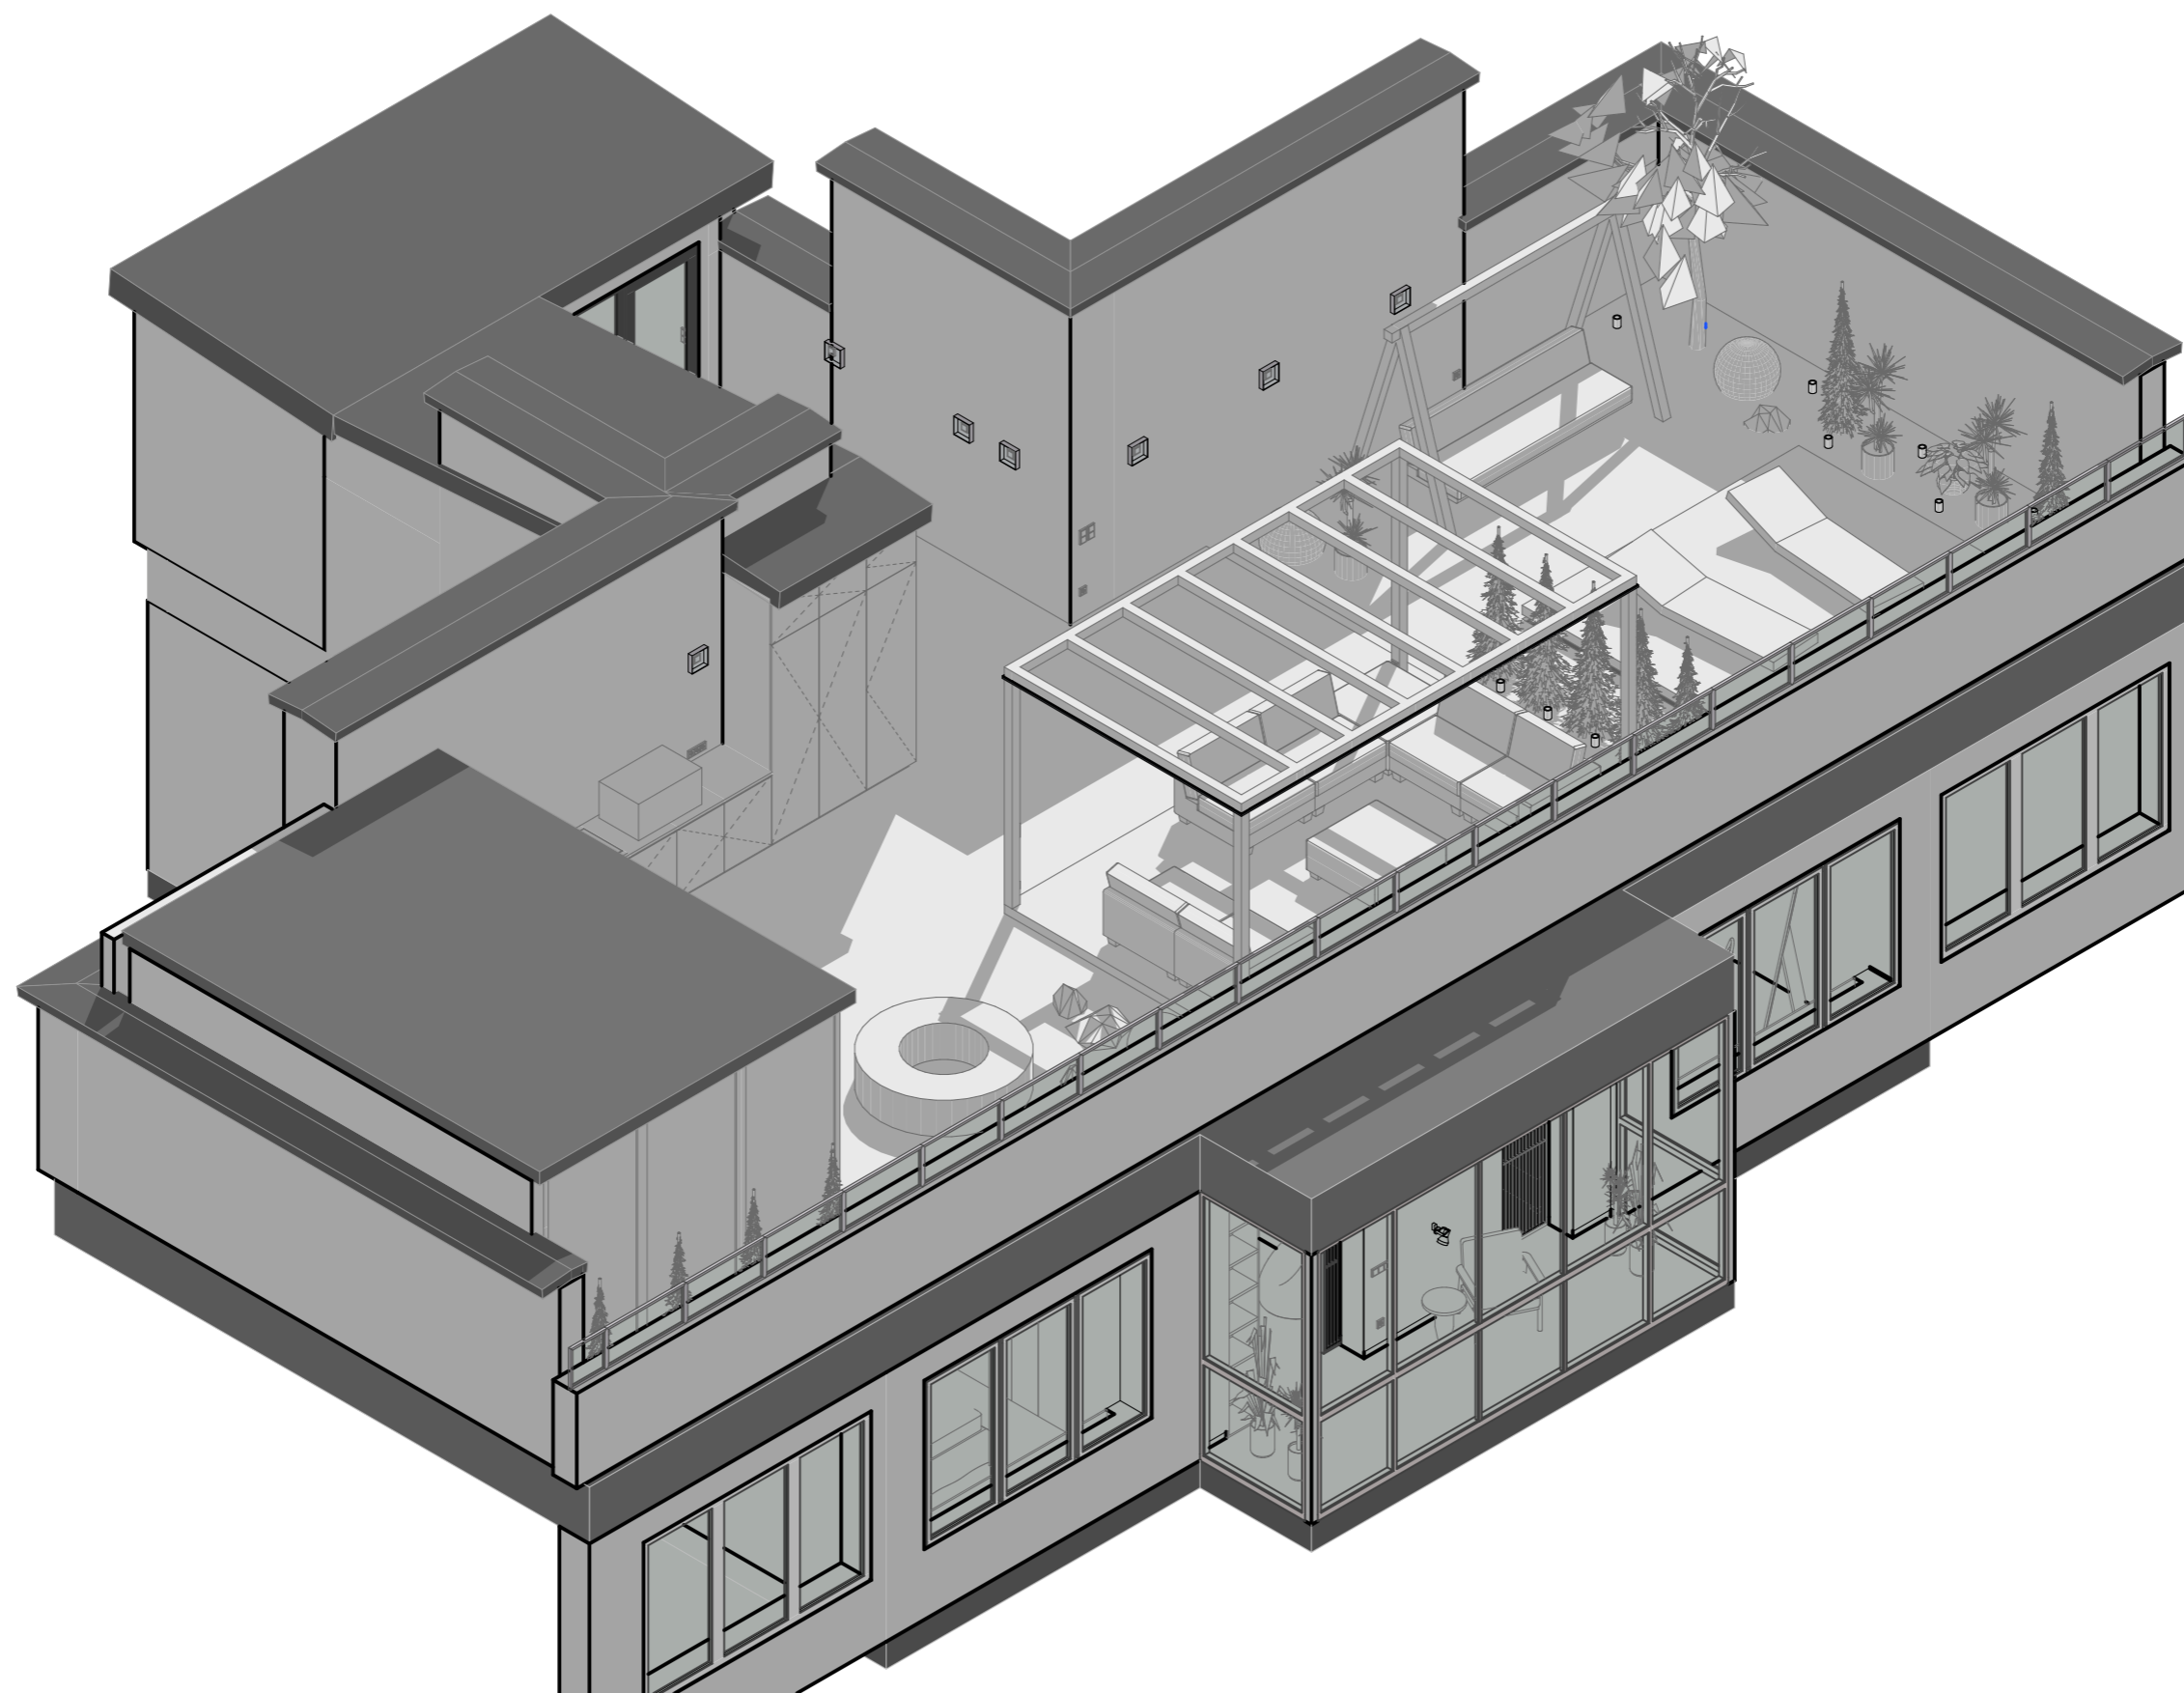

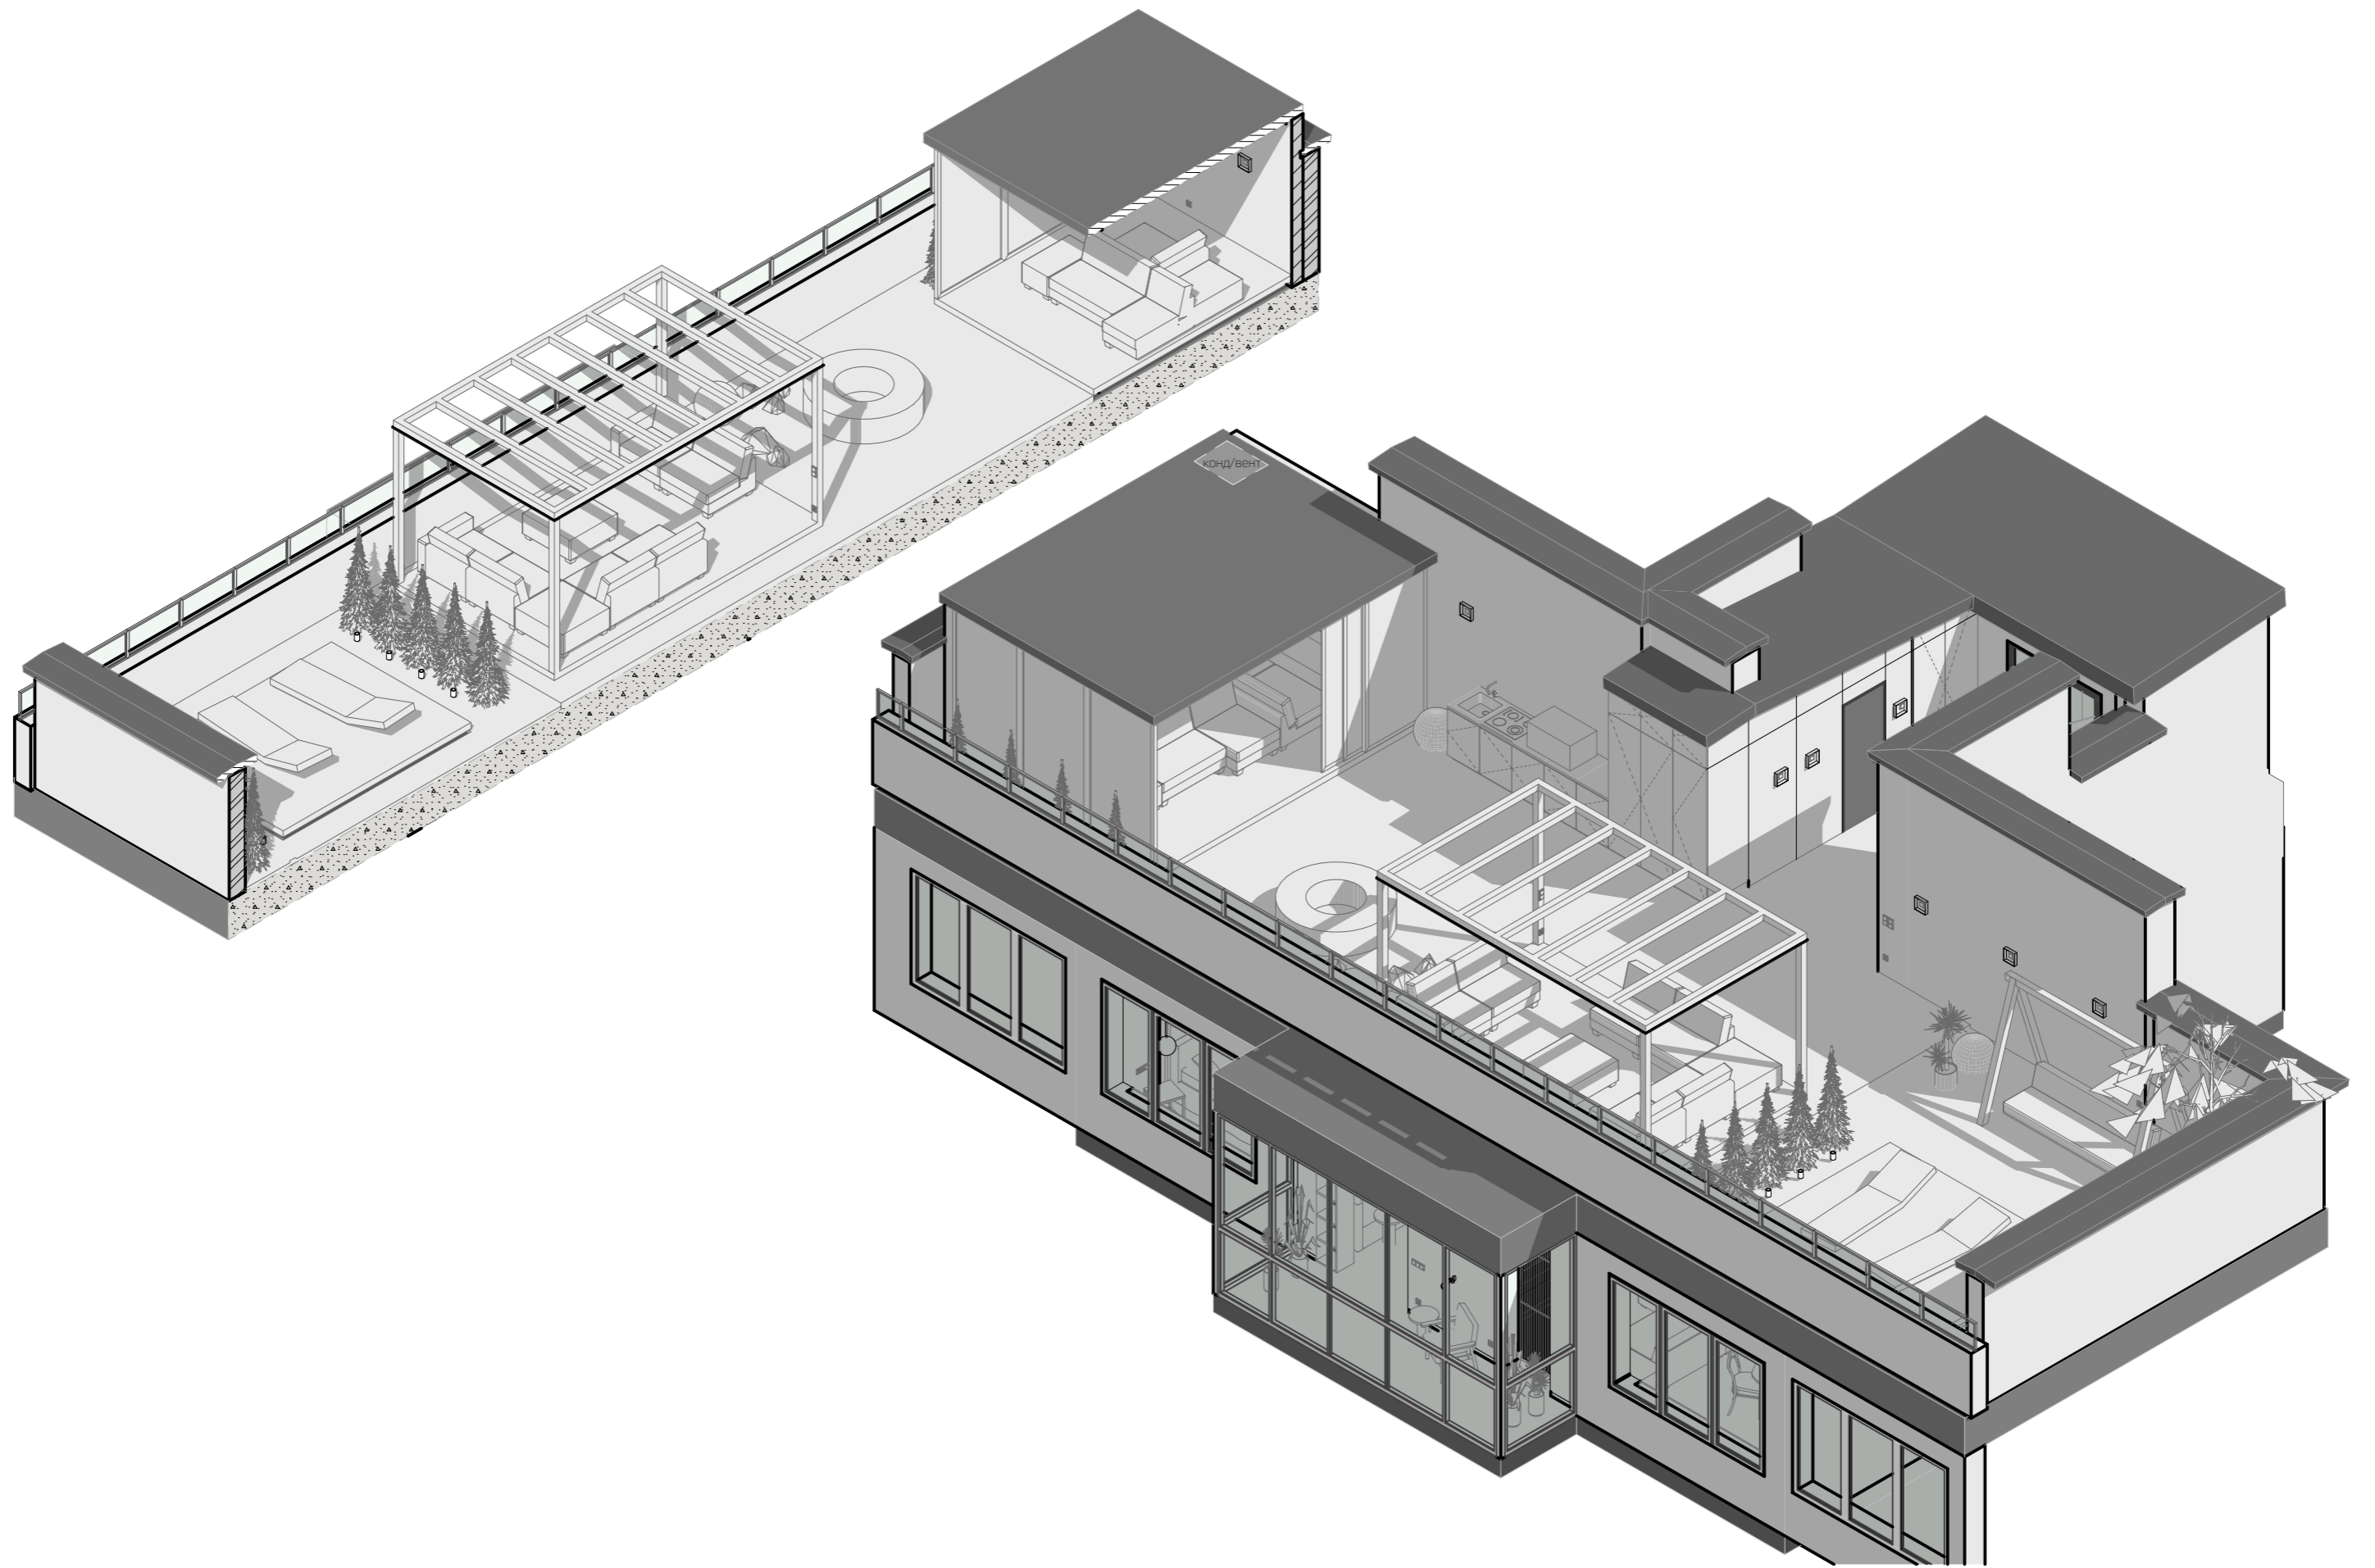


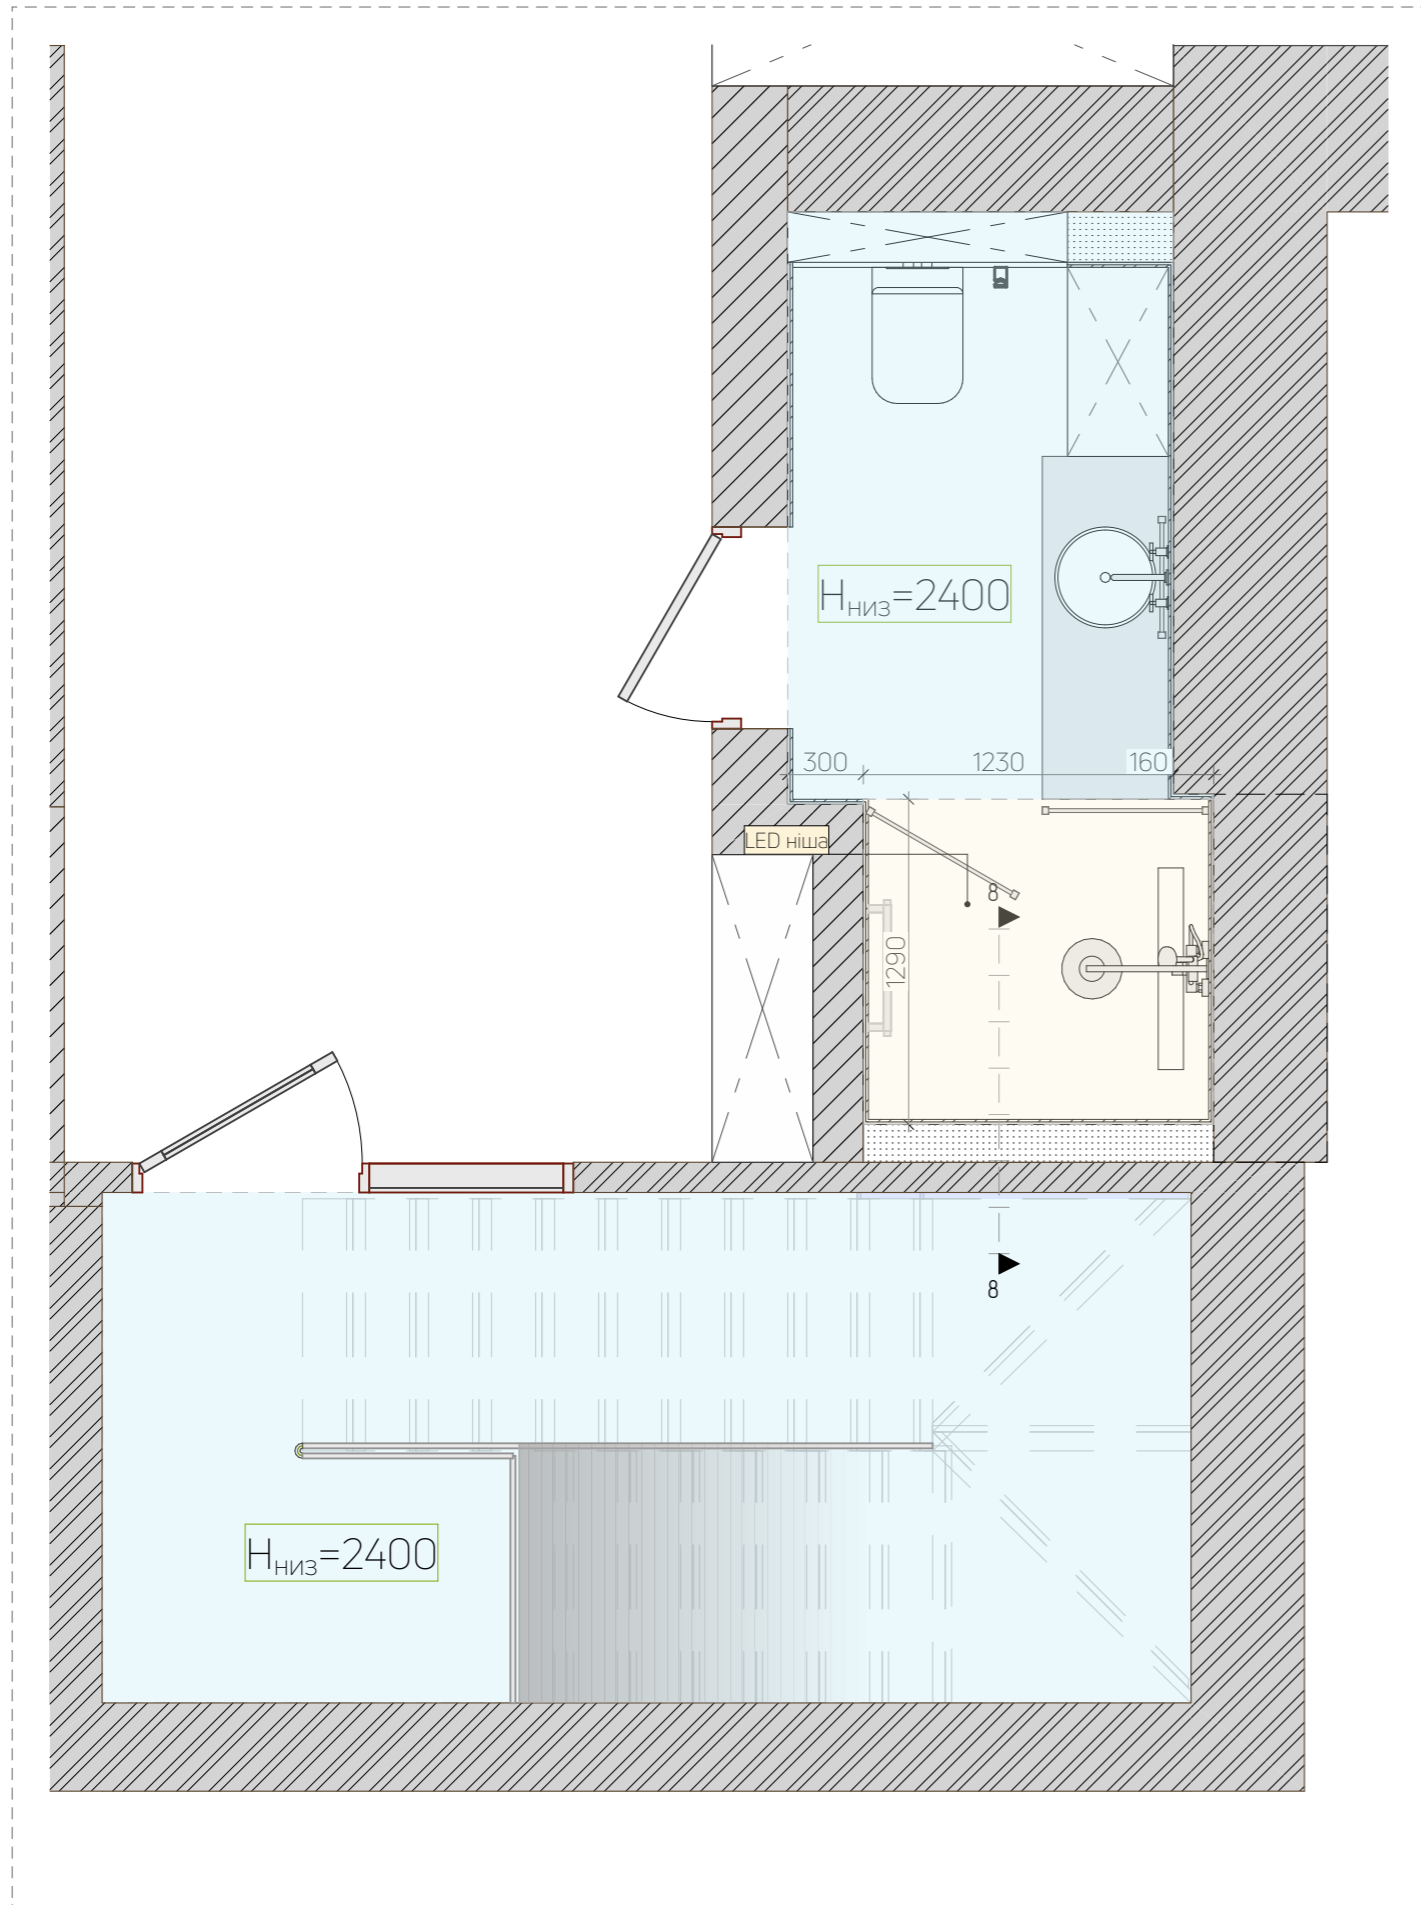


РОЗРІЗ ПО СТЕЛІ 8-8

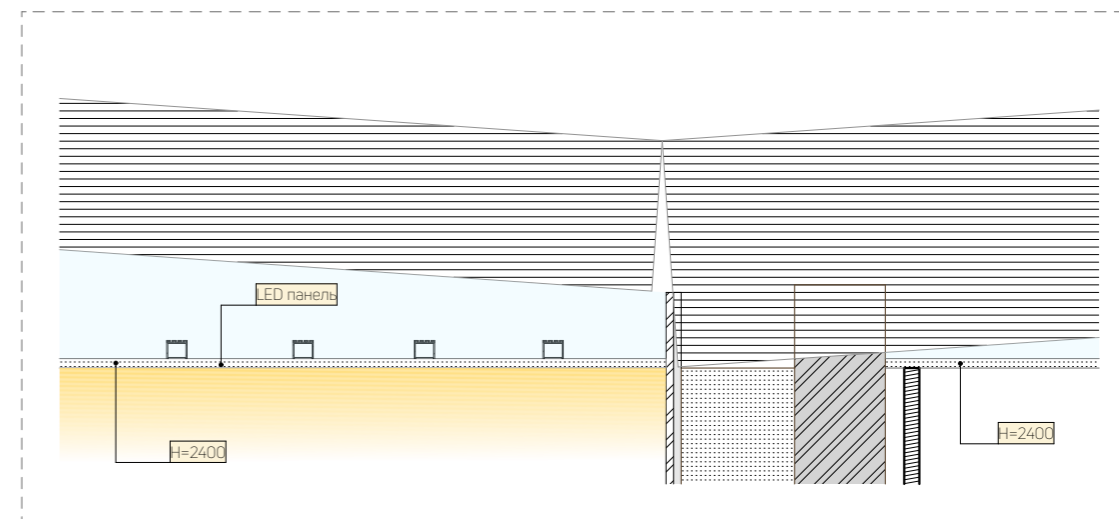


Примітки:
 - Всі висоти задані відносно заданого $\pm 0,000$ тераси.
 - Погрішність плану ± 30 мм;

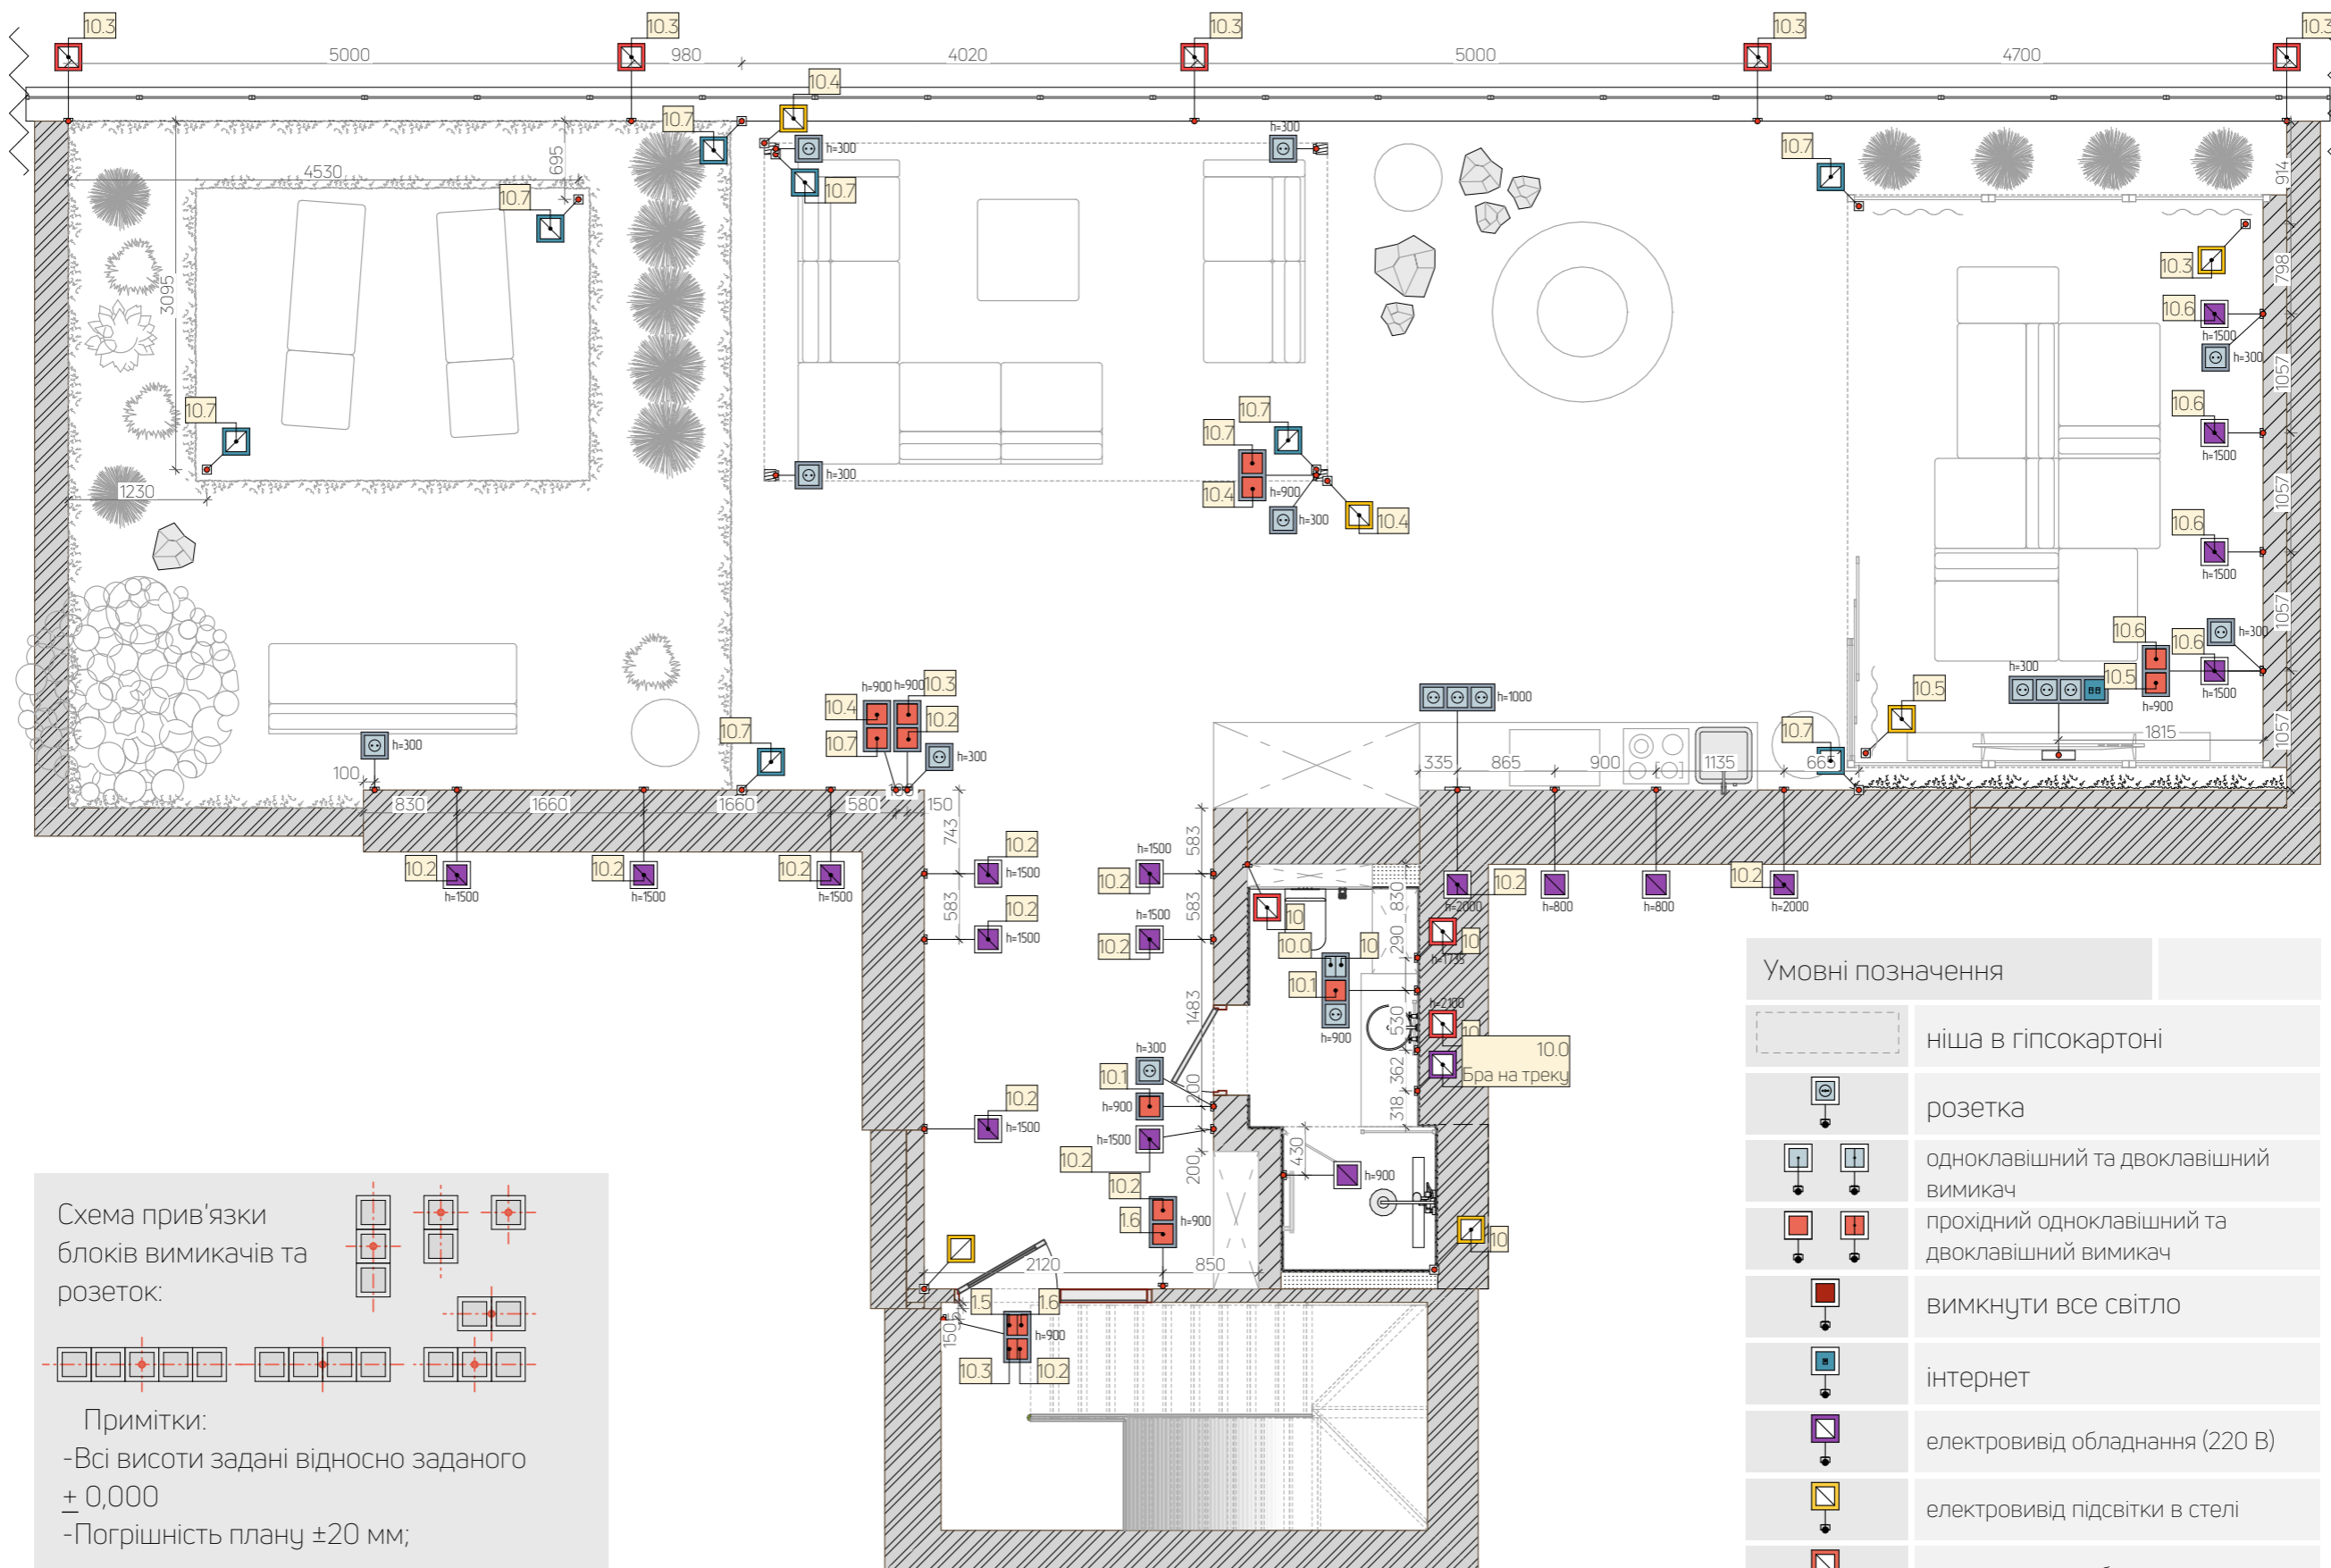

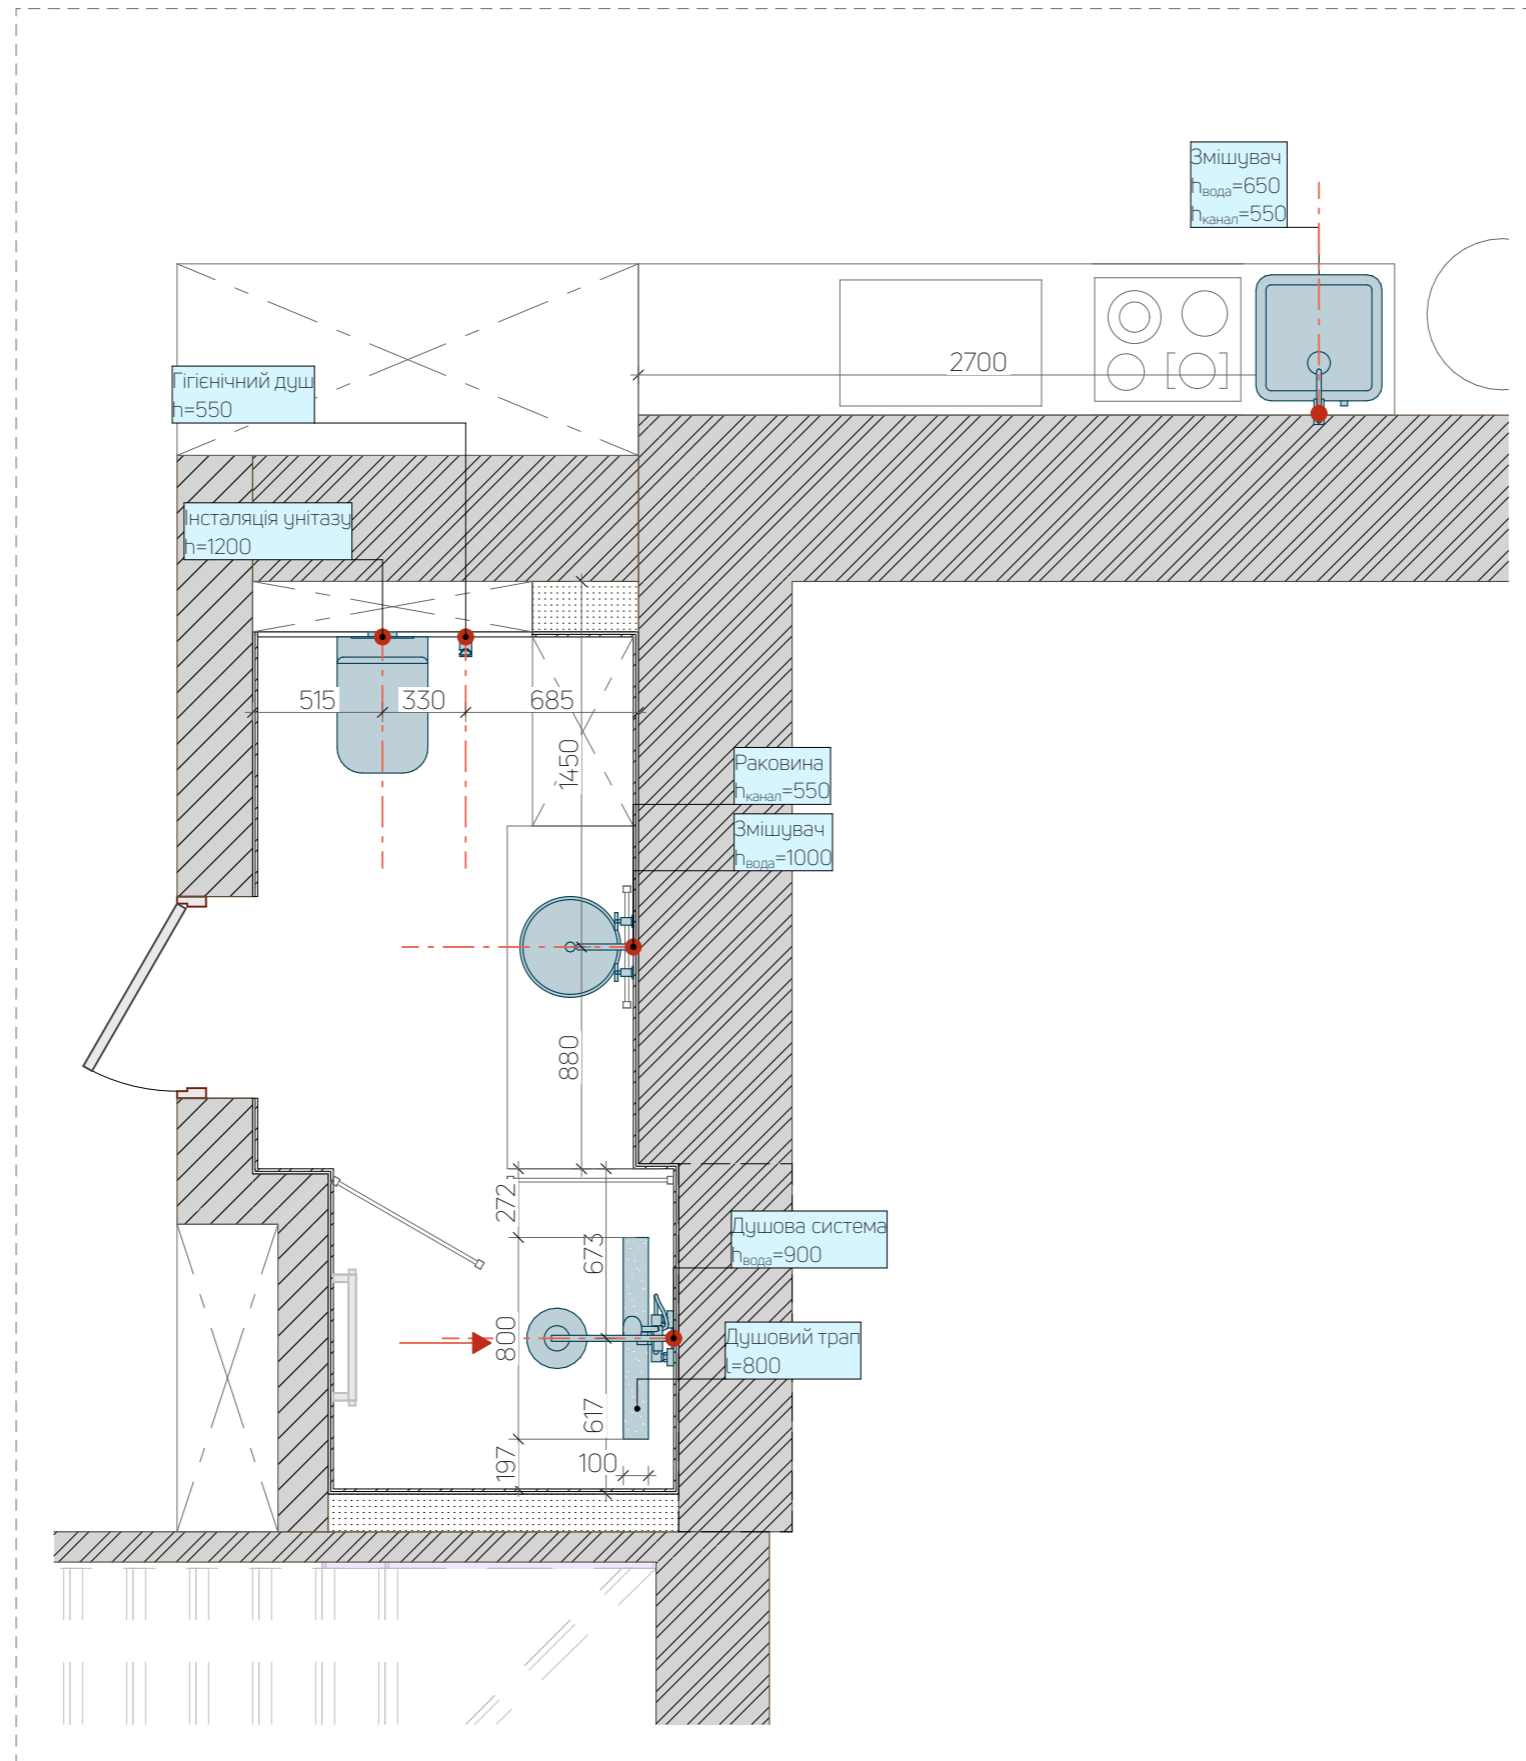

Умовні позначення	
	утеплювач
	стіни (цегла)
	стіни (газобетон)
	прив'язка приладів

Примітки:
 - Погрішність плану ±20 мм;
 - Всі розміри перевіряти і уточнювати по місцю.
 - Висоти виводів перевіряти відповідно обраних сантехнічних приладів.

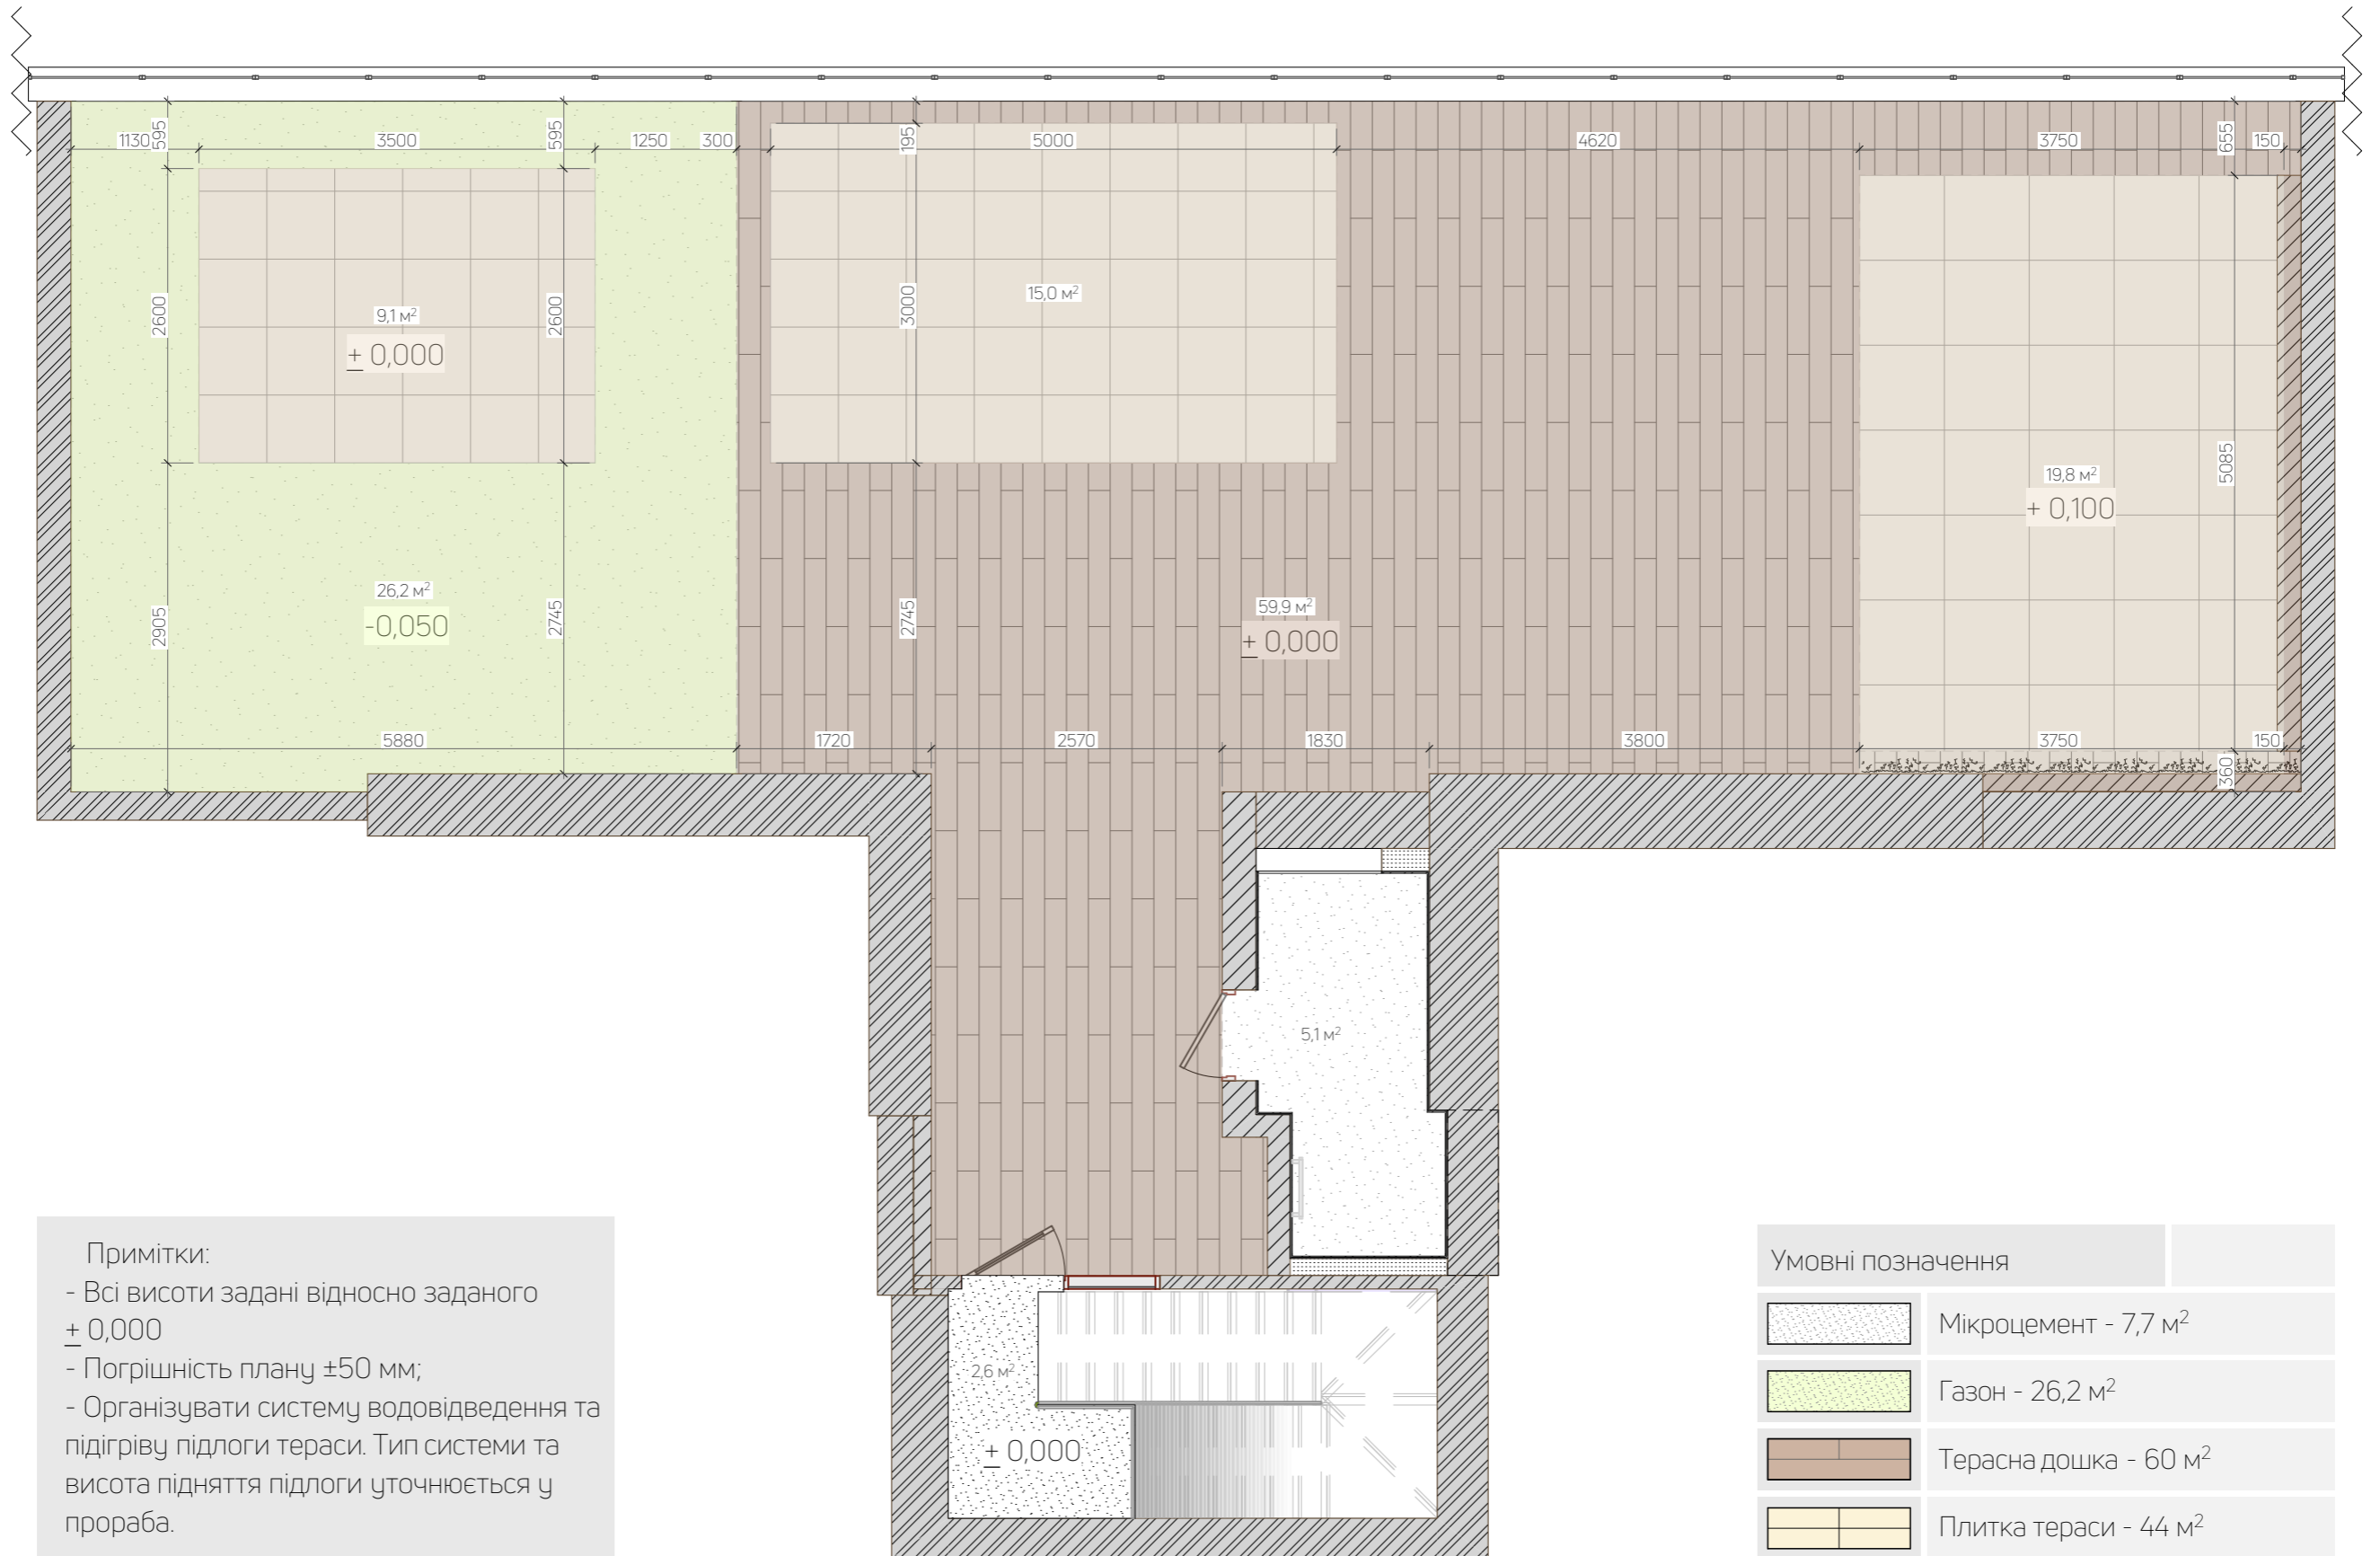


Примітки:
 - Всі висоти задані відносно заданого ± 0,000
 - Погрішність плану ±50 мм;
 - Організувати систему водовідведення та підігріву підлоги тераси. Тип системи та висота підняття підлоги уточнюється у прораба.

Умовні позначення	
	Мікроцемент - 7,7 м ²
	Газон - 26,2 м ²
	Терасна дошка - 60 м ²
	Плитка тераси - 44 м ²

РОЗГОРТКИ ТЕРАСИ


1:30

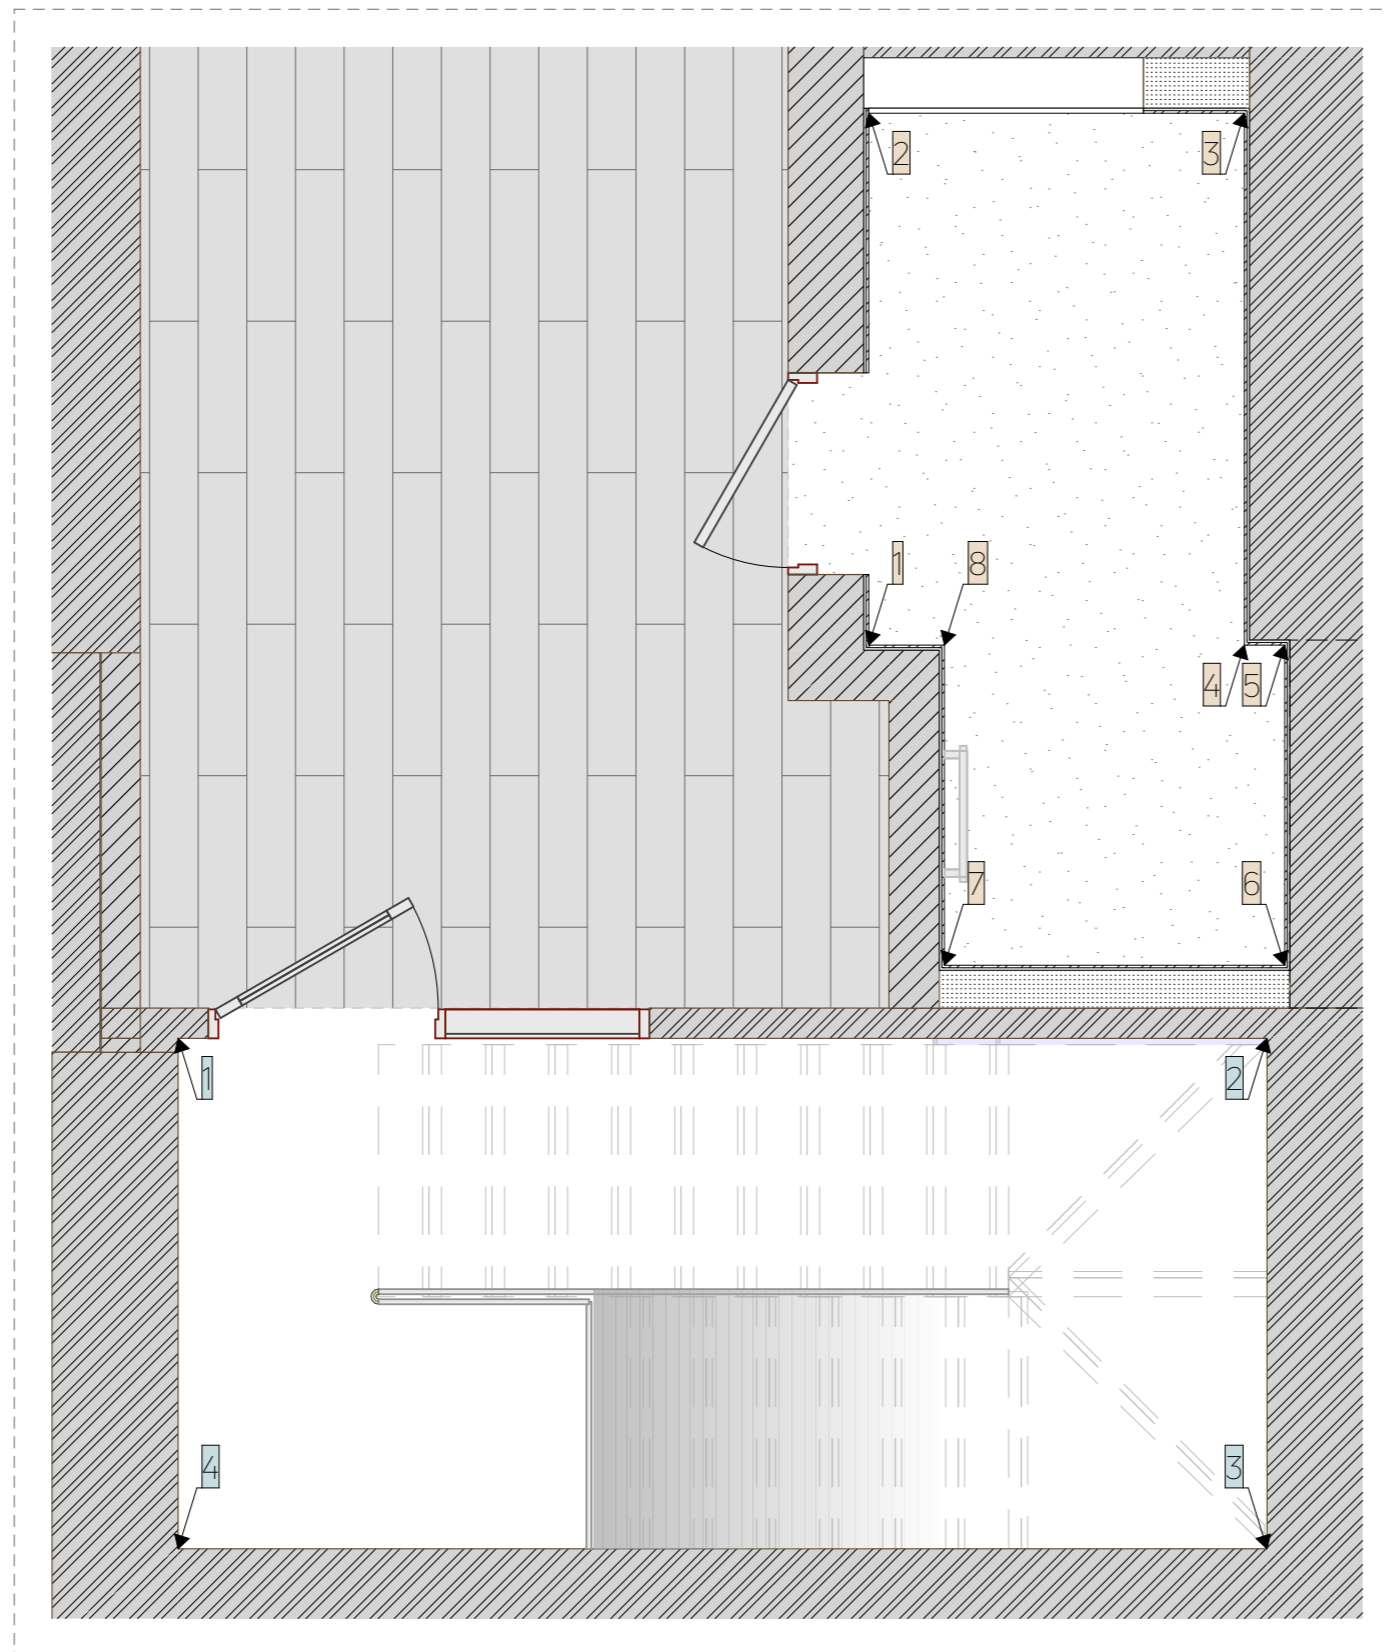



Умовні позначення	
1 →	позначка розгортки





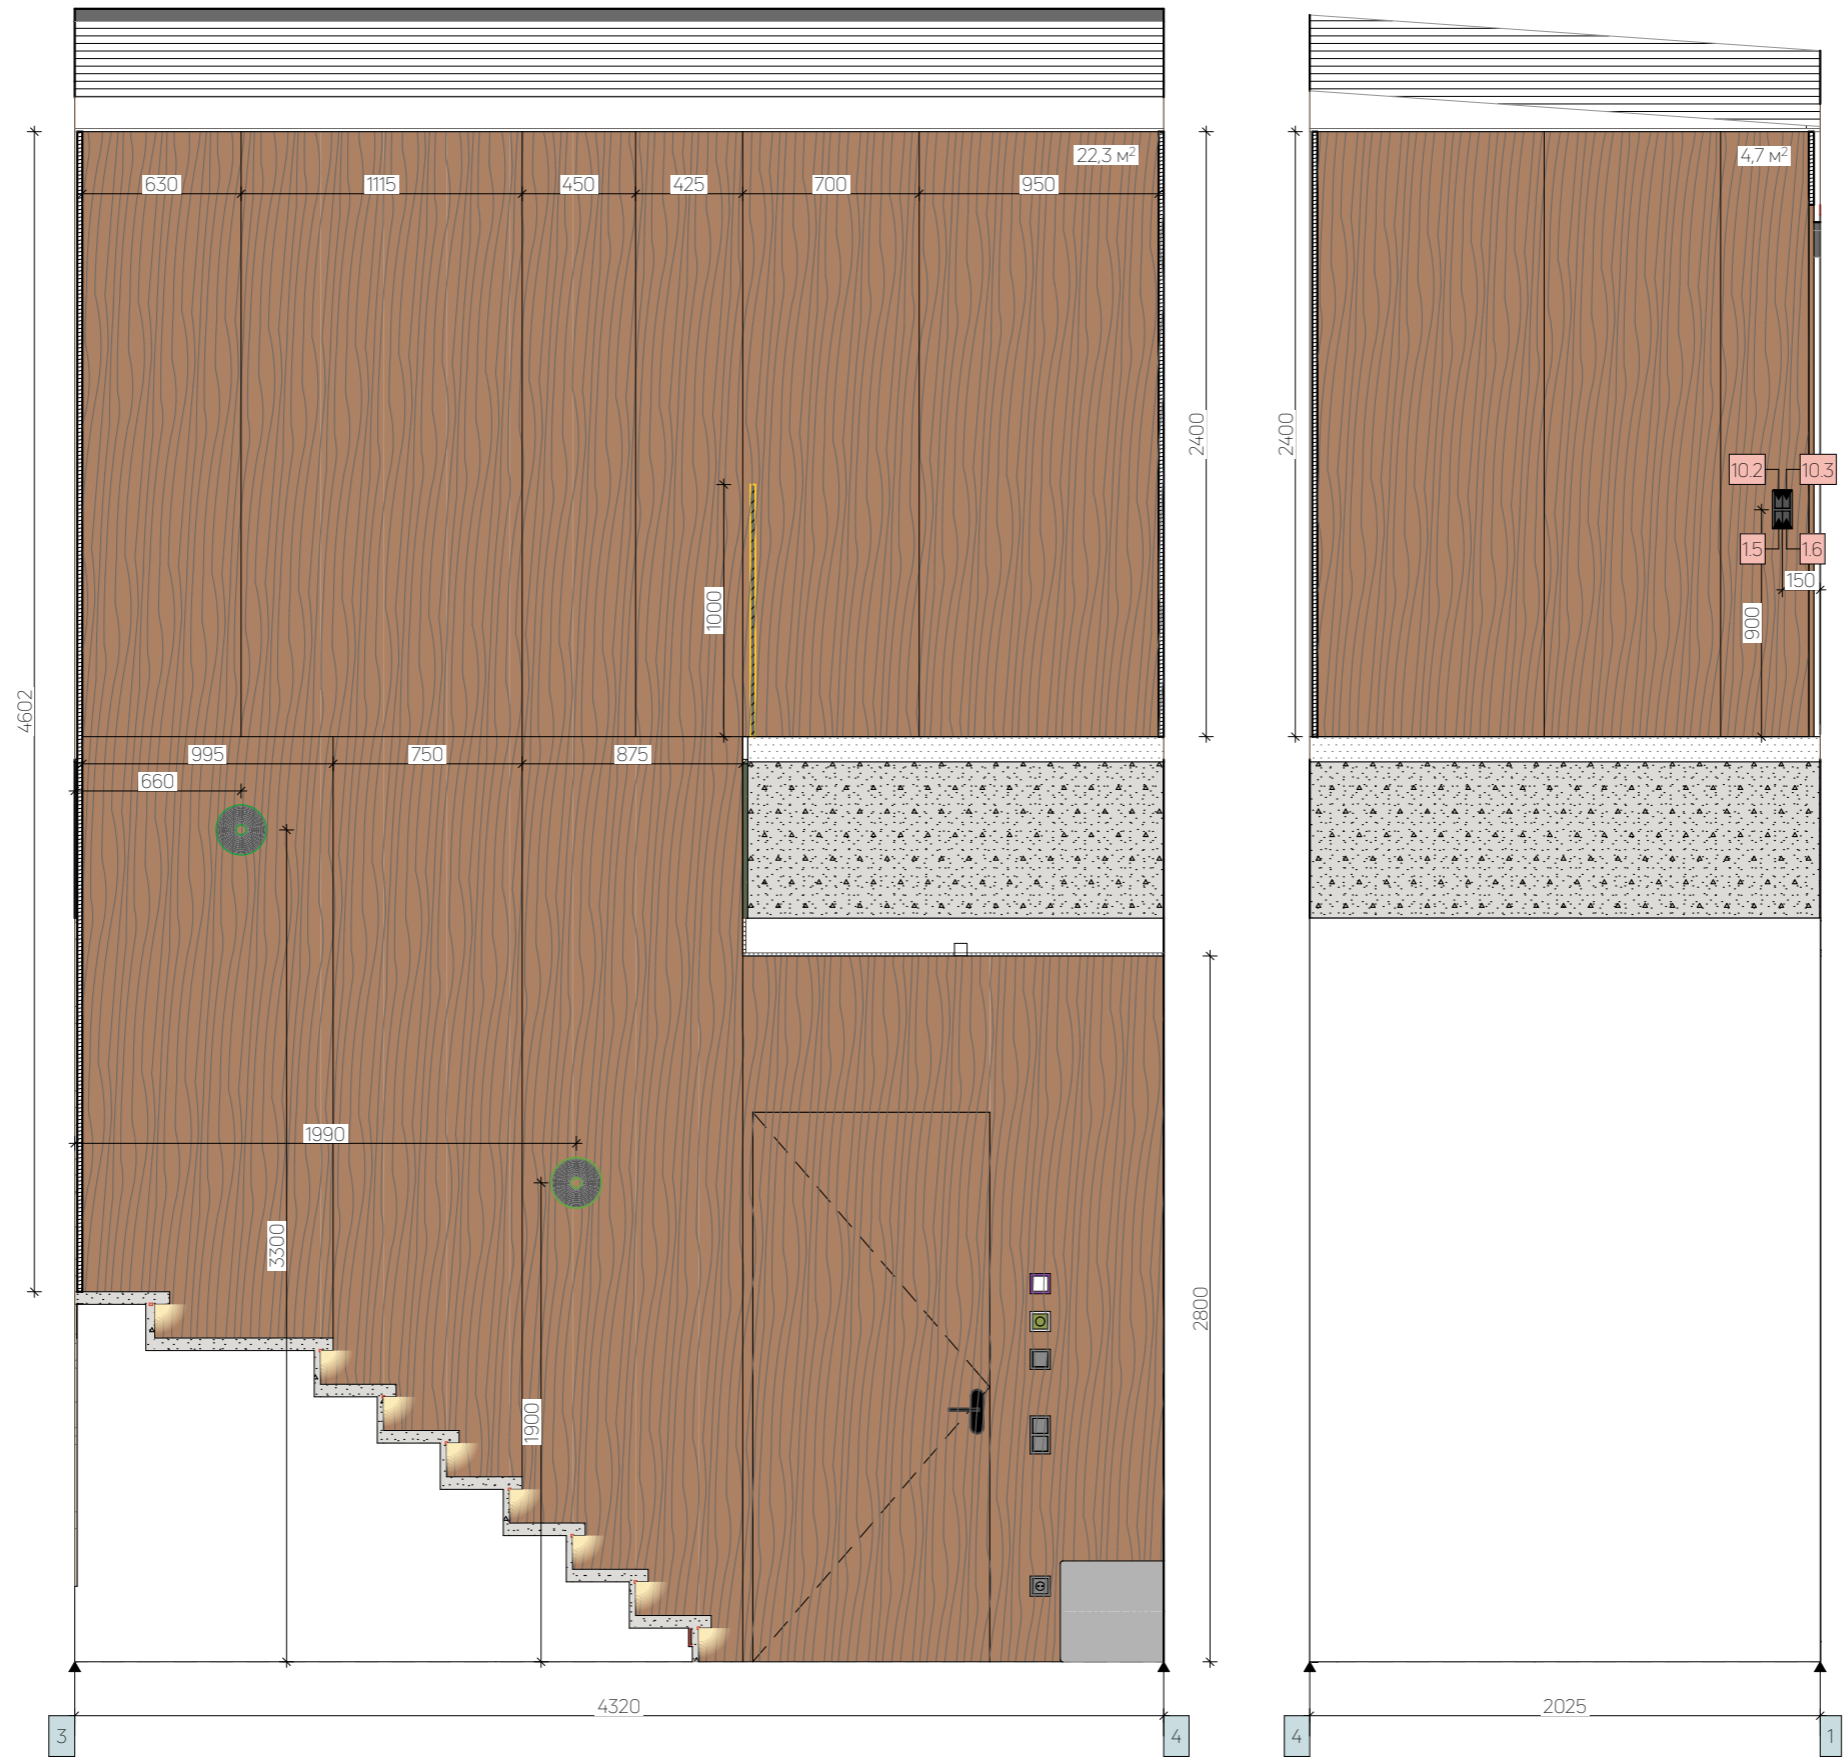



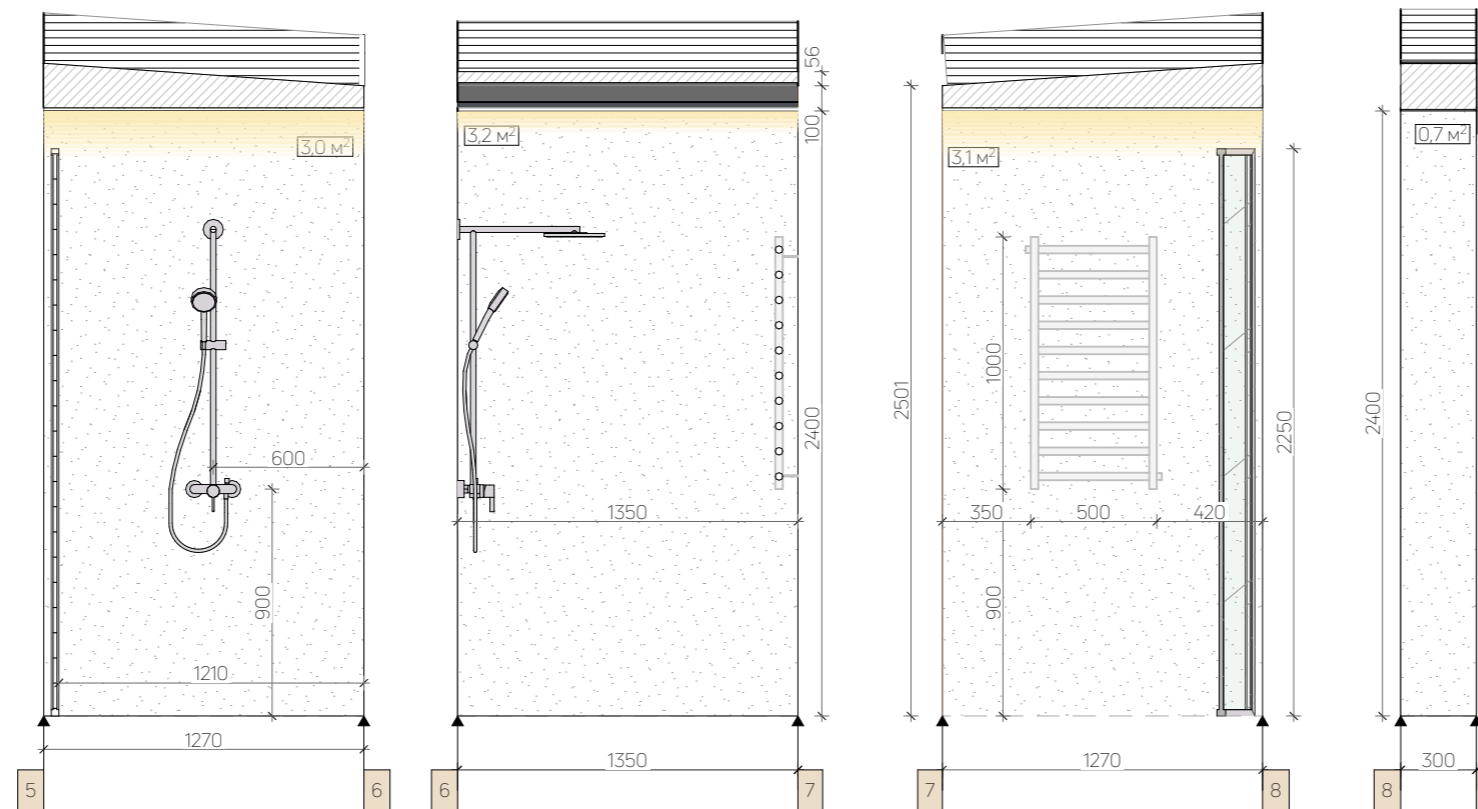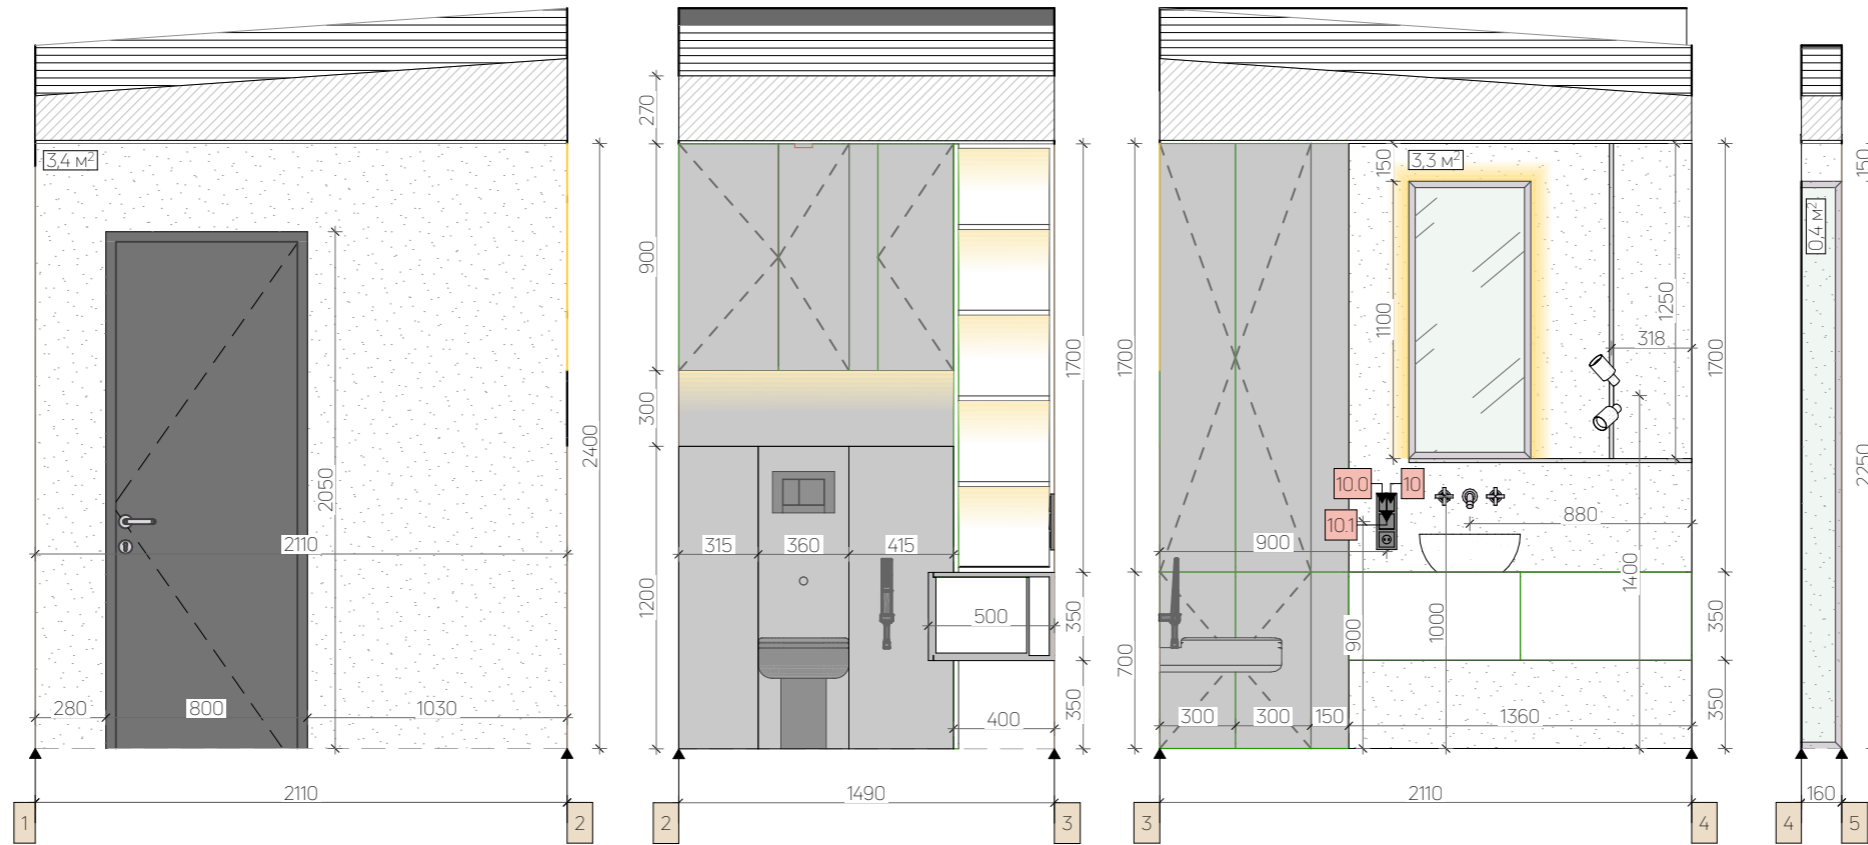



 ДСП CLEAF Okobo/Maloja S158 19,3 м²



 ДСП CLEAF Okobo/Maloja S158 27 м²



ЗОБРАЖЕННЯ	НАЗВА	ПРИМІЩЕННЯ	КІЛЬКІСТЬ
	<p>Пуф WOO COAST LCOAST L https://www.woo.furniture/ru/products/coast/</p>	Хол	1 шт.
	<p>Стілець CANELLI ZEGEN https://zegen.ua/ru/stul-canelli</p>	Вітальня/Кухня	4 шт.
	<p>Диван Marlin https://interia.com.ua/divani/marlin.html</p>	Вітальня/Кухня	1 шт.
	<p>Дзеркало підлогове Ascet Чорний металевий каркас https://artinhead.com/product/dzerkalo-ascet-art-in-head-1000x700x20-chornij-metalevij-karkas-102040117/ Або аналог Підлогове дзеркало в чорній рамі 1650x400мм https://art-com.in.ua/ua/p576248158-napolnoe-zerkalo-chnoj.html</p>	Вітальня/Кухня	1 шт.
	<p>Стіл обідній --- під замовлення або на вибір замовника --- https://www.instagram.com/woodwelike/</p>	Вітальня/Кухня	1 шт.

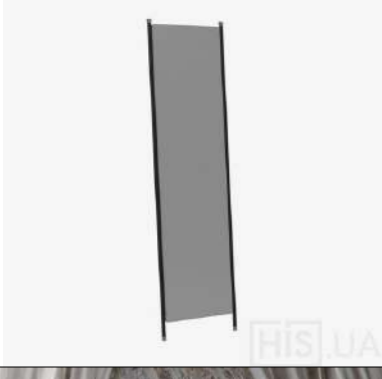ЗОБРАЖЕННЯ	НАЗВА	ПРИМІЩЕННЯ	КІЛЬКІСТЬ
	<p>Опора для столу Феррага Чорний (08477952)</p> <p>https://kupistul.ua/ua/opora-dlya-stola-ferrara/477952?gclid=CjwKCAjwsfuYBhAZEiwA5a6CDD55AvpdzmHouU3oydOA8oxFu8XYaL1ev2-dAo8aXs-DoMbYSRPbRhoC3r0QAvD_BwE</p>	<p>Вітальня/Кухня</p>	<p>1 шт.</p>
	<p>Напівбарний стілець Grand Білий (31382986)</p> <p>https://kupistul.ua/ua/polubarniy-stul-grand/436133</p> <p>Або аналоги</p> <p>Барний стілець Net Stool Corallo (13522922) https://kupistul.ua/ua/barniy-stul-net-stool/522922</p> <p>Барний стілець Faro Rosso (13523102) https://kupistul.ua/ua/barniy-stul-faro/523102</p> <p>Напівбарний стілець стул Joy-S Bar 65cm Червоний (27446084) https://kupistul.ua/ua/polubarniy-stul-joy-s-bar-65cm/446084</p>	<p>Вітальня/Кухня</p>	<p>4 шт.</p>
	<p>Журнальний стол Chips Black (71460876)</p> <p>https://kupistul.ua/zhurnalniy-ctol-chips/460876?gclid=CjwKCAjwsfuYBhAZEiwA5a6CDСруi7y-X3UexQqV6WKhb37yd0FblpjTWDZi3C8fXVmgqunxFdRglxоCZqMQAvD_BwE</p>	<p>Вітальня/Кухня Спальня</p>	<p>1 шт. 2 шт.</p>
	<p>Дзеркало підлогове</p> <p>--- під замовлення або на вибір замовника ---</p> <p>https://his.ua/ua/product/zerkalo-napolnoe-m1</p>	<p>Спальня</p>	<p>1 шт.</p>
	<p>Ліжко господарське</p> <p>--- під замовлення або на вибір замовника ---</p>	<p>Спальня</p>	<p>1 шт.</p>

ЗОБРАЖЕННЯ

НАЗВА

ПРИМІЩЕННЯ

КІЛЬКІСТЬ



IKEA HATTEFJALL (ИКЕА HATTEFJALL) 00494501

https://www.mebelvdom.ua/product/hattefjall-90494506/gunnared-bezowu?gclid=CjwKCAjwsfuYBhAZEiwA5a6CDLQIElj3KY7VxEt4f_hYdpFDdaHrCroHw12Toufc3dwrA8WDMxVBoCsJYQAvD_BwE

Дитяча кімната

1 шт.



Приставний стіл Pecherytsia D35 Ясень (86515110)

<https://kupistul.ua/pristavnoy-stol-pecherytsia-d35/515110>

Дитяча кімната

1 шт.



Журнальний столик La Forma Yinan чорний 48x55 CC5158R01

https://mills.com.ua/ua/zhurnalnye-stoliki/la-forma-m000081687/?utm_source=google&utm_medium=cpc&utm_campaign=smart_shopping_furnitures&gclid=CjwKCAjwsfuYBhAZEiwA5a6CDB0539CX9aITy2vD-An1f1PEVmjHzrWNig0cjtWDoc9buFgcpjExhoCwFUQAvD_BwE

Дитяча кімната

1 шт.



ВУЛИЧНЕ КРИСЛО З КАРКАСОМ І ПУФ UNI БІЛИЙ - 113650

<https://feshmebel.com.ua/ua/mjagkaja-mebel/kreslo/kreslo-s-karkasom-i-puf-uni-ulica-belyy/>

Дитяча кімната

1 шт.



Ліжко дитяче

--- під замовлення або на вибір замовника ---

Дитяча кімната

1 шт.

ЗОБРАЖЕННЯ

НАЗВА

ПРИМІЩЕННЯ

КІЛЬКІСТЬ



Двосторонній модульний диван "Хіллс"

https://bukki.com.ua/ru/https://bukki.com.ua/dvustoronniy_modulnyy_divan_khills/

Або аналог

Двосторонній модульний диван "Хіллс 1"

https://bukki.com.ua/ru/https://bukki.com.ua/dvustoronniy_modulnyy_divan_khills_1/

Тераса

1 шт.



МОДУЛЬНИЙ ДИВАН CORTINA

<https://altano.com.ua/products/modulnyj-divan-cortina>

Або аналог

Maya Teak U-sofa Sectional With Square Side Tables

<https://www.livezaha.com/product/maya-teak-u-sofa-sectional-with-square-side-tables-152910>

Тераса

Кількість елементів
на вибір замовника



Лежак Caicos Outdoor Collection

<https://www.azuremagazine.com/spec-sheets/caicos-outdoor-collection/>

Або аналог

ЛІЖКО ОДНОМІСНЕ ДЛЯ БАСЕЙНУ BITE ANTRACITE, GRATTONI

<https://altano.com.ua/products/krovat-odnomestnaya-dlya-bassejna-bite-antracite>

Тераса

2 шт.



Пергола

--- під замовлення або на вибір замовника ---

<https://terrahome.com.ua>

Тераса

1 шт.



ГОЙДАЛКА-ЛІЖКО PATIO SWING DARK GREY/DARK GREY

<https://altano.com.ua/products/kacheli-roskladnye-patio-swing-light-khacidark-greyy>

Тераса

1 шт.

ЗОБРАЖЕННЯ

НАЗВА

ПРИМІЩЕННЯ

КІЛЬКІСТЬ



KAWS COMPANION PASSING THROUGH SILVER 28CM

<https://gamescollection.com.ua/kaws-companion-passing-through-silver-28-sm-figurka/>

Кухня/вітальня

1 шт.

ASIGNATURA Unique Крючок одинарный 85603802
черный
<https://dush.com.ua/aksessuary-dlya-vannoj-komnaty-asignatura-unique-kryuchok-od.html>

Санвузол

1 шт.



Дозатор для жидкого мыла Qtap Liberty BLM 1152-2

<https://dush.com.ua/aksessuary-dlya-vannoj-komnaty-dozator-dlya-zhidkogo-myla-qt-5.html>

Санвузол

1 шт.



Ершик для унитаза Qtap Liberty BLM 1157-2

<https://dush.com.ua/aksessuary-dlya-vannoj-komnaty-ershik-dlya-unitaza-qtap-libe-9.html>

Санвузол

1 шт.



Дзеркало санвузол

--- під замовлення або на вибір замовника ---

Полочка санвузол

<https://www.instagram.com/archdep.furniture/>

Санвузол

1 шт.

ЗОБРАЖЕННЯ

НАЗВА

ПРИМІЩЕННЯ

КІЛЬКІСТЬ




Умивальник REA ESTERA PEA-U0756

https://bt.rozetka.com.ua/ua/346669131/p346669131/?gclid=CjwKCAjwsfuYBhAZEiwA5a6CDIxSmR9yiEb-BzIJGlpMee8ssoJbZSvRNmtXZ3IGqoQAgRKqXxgXIhoCYaQQAvD_BwE

Санвузол

1 шт.

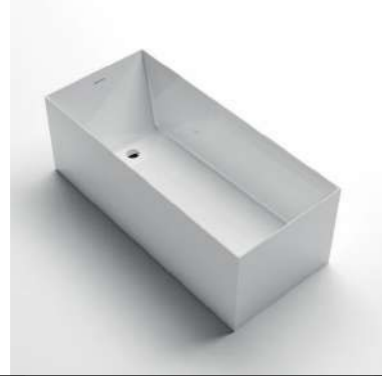

Treesome V375BL ILIA Ванна окремостояча прямокутна 170x75, біла

https://shop.agromat.ua/treesome-v375bl-ilia-vanna-otdelnostoyaschaya-170h75-belaya_s449366

Санвузол

1 шт.



Унітаз підлоговий Qtap Swan безобідковий з сідінням Soft-close QT16223178W

https://dush.com.ua/ua/unitazy-unitaz-kompakt-qtap-swan-bezobodkovyj-s-sidenem-soft.html?gclid=CjwKCAjwsfuYBhAZEiwA5a6CDAbRn1sfdv_dVlvZ8sV4J4cTGm-Ik_PaoTyymlDfJJYBwGpUtvH6rBoCSMEQAvD_BwE

Санвузол

1 шт.

STEFANIA SATIN STAINLESS STEEL
TOWEL RAIL IN SATIN STAINLESS STEEL

https://www.cordivari.com/Radiators/Stainless_Steel_Radiators/stefania_satin_stainless_steel

Санвузол




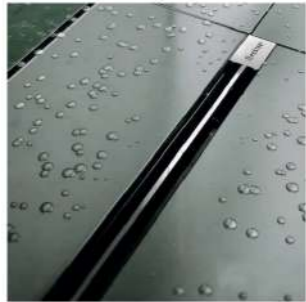

1 шт.




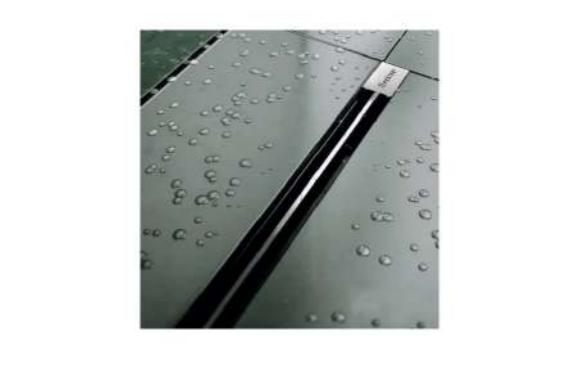

Напольный смеситель для раковины черный матовый Paffoni Light
(LIG031NO)

https://thehouse.com.ua/napolnyy-smesitel_dlya_rakoviny_paffoni_light_lig031no/

Санвузол

1 шт.

ЗОБРАЖЕННЯ	НАЗВА	ПРИМІЩЕННЯ	КІЛЬКІСТЬ
	<p>Смеситель для ванны черный матовый отдельностоящий Paffoni Light (LIG 032 NO) https://thehouse.com.ua/smesitel_dlya_vanny_chernyy_matovyy_otdelnostoyashchiy_paffoni_light_lig_032_no/?gclid=CjwKCAjw1ICZBhAzEiwAFvFhLRKjjh5K5iJcW33cTTKAU90yW1o1JfHclhdhSNCdGRQHghBCSnQ3jRoCaoEQAvD_BwE Або аналог Підлоговий чорний кран до ванни стоїть окремо GRB 47450742 змішувач для ванни Time матовий в комплекті з прихованою частиною https://vannaja.kiev.ua/47450742.html?gclid=CjwKCAjw1ICZBhAzEiwAFvFhPpc8UCvoGve3FYpiEAP8w001EMxq0E_rgtl98YuYhKacAbY0X01ExoCs8oQAvD_BwE</p>	Санвузол	1 шт.
	<p>Верхний душ 30x30см черный матовый Paffoni Elle ZSOF 078 NO https://thehouse.com.ua/verkhniy_dush_30x30sm_chernyy_matovyy_paffoni_light_zsof_078_no/</p>	Санвузол	1 шт.
	<p>Кнопка смыва GEBERIT Sigma 70 черный 115.630.SJ.1 https://thehouse.com.ua/knopka_smyva_geberit_sigma_70_chernyy_115.630.sj.1/</p>	Санвузол	1 шт.
	<p>Трап щелевой Pestan Confluo Slim line с дизайн вставкой (550-1150мм) https://thehouse.com.ua/trap_shchelevoy_pestan_confluo_slim_line_s_dizayn_vstavkoj_550-1150mm/18340/</p>	Санвузол	1 шт.
	<p>Інсталяції підібрати відповідно обраних приладів</p>	Санвузол	2 шт.

ЗОБРАЖЕННЯ	НАЗВА	ПРИМІЩЕННЯ	КІЛЬКІСТЬ
	<p>РАКОВИНА НАКЛАДНАЯ КАМЕННАЯ КРУГЛАЯ SOLID SURFACE Ø420*150 ММ https://bulbul.ua/ru/santehnika/sanfayans/umyvalniki/rakovina-nakladnaya-kamennaya-kruglaya-solid-surface-420150-mm</p>	Санвузол тераса	1 шт.
	<p>Унітаз підвісний Qtap Tern безобідковий з сидінням Soft-close QT1733052ERMB https://dush.com.ua/ua/unitazy-unitaz-podvesnoj-qtap-tern-bezobodkovyj-s-sideniem-s-1.html</p>	Санвузол тераса	1 шт.
	<p>Кнопка смыва GEBERIT Sigma 70 черный 115.630.SJ.1 https://thehouse.com.ua/knopka-smывa-geberit-sigma-70-chnyy-115.630.sj.1/</p>	Санвузол тераса	1 шт.
	<p>Трап щелевой Pestan Confluo Slim line с дизайн вставкой (550-1150мм) https://thehouse.com.ua/trap-shchelevoy-pestan-confluo-slim-line-s-dizayn-vstavkoy-550-1150mm/18340/</p>	Санвузол тераса	1 шт.
	<p>Інсталяції підібрати відповідно обраних приладів</p>	Санвузол тераса	1 шт.

ЗОБРАЖЕННЯ

НАЗВА

ПРИМІЩЕННЯ

КІЛЬКІСТЬ



Смеситель для раковины черный матовый Paffoni Light (LIG105N070)
https://thehouse.com.ua/smesitel_dlya_rakoviny_chernyy_matovyy_paffoni_light_lig_101_no_70/

Санвузол тераса

1 шт.



Гигиенический душ черный матовый на одну точку Paffoni Tweet Round Black Matt
https://thehouse.com.ua/gigienicheskiy_dush_chernyy_matovyy_na_odnu_tochku_paffoni_tweet_round_black_matt/

Санвузол тераса

1 шт.



Душевая система KFA Armatura LOGON PREMIUM с термостатическим смесителем
https://thehouse.com.ua/dushevaya_sistema_kfa_armatura_logon_premium_s_thermostaticheskim_smesitelem/

Санвузол тераса

1 шт.



Змішувач Omoikiri Kanto 4994015
<https://m.ua/ua/desc/omoikiri-kanto-4994015/>

Кухня

1 шт.



Мийка для кухні Platinum Handmade

https://emoyki.com.ua/p1449348673-mojka-dlya-kuhni.html?source=merchant_center&gclid=CjwKCAjwsfuYBhAZEiwA5a6CDHpcLH2_z79Zip_mdCMbOxq8LCRGKbQhwx-15LbxJ7oBleEEwap5TRoCkDoQAvD_BwE

Кухня

1 шт.

ЗОБРАЖЕННЯ

НАЗВА

ПРИМІЩЕННЯ

КІЛЬКІСТЬ




Духова шафа Bosch HBG 636 BB1 (HBG636BB1)

https://q-techno.com.ua/duhovej-shkaf-bosch-hbg-636-bb1-hbg636bb1.html?gclid=CjwKCAjwsfuYBhAZEiwA5a6CDPvZQ8CyU3BkhsUTZmjgh8HsssScmOeX5ZJTXbda4RKP0BKFO2_BNxoCR5gQAvD_BwE

Кухня

1 шт.

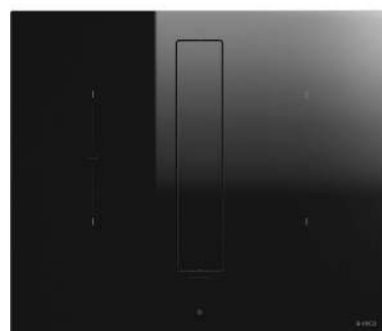

Варочная поверхность ELICA NIKOLATESLA FIT BL/A/60

https://www.foxtrout.com.ua/ru/shop/varochnye_poverhnosti_elica_nikolatesla-fit-bl-a-60.html?gclid=CjwKCAjwsfuYBhAZEiwA5a6CDB1kQz4fePEwM8RVyZ8MFsh753bW17muqwfodJLVsCl89cuOFBmORoCg-oQAvD_BwE

Кухня

1 шт.



Холодильник Bosch KIS87AF30U

<https://bs-partner.com.ua/ua/catalog/bosch-kis87af30u.html>

Кухня

1 шт.



Встраиваемая кофемашинa Bosch CTL636EB6

https://tehnostar.com.ua/vstraivaemye_kofemashiny/Bosch_CTL636EB6.html

Кухня

1 шт.



Посудомоечная машина Bosch SGV4HVX37E

https://tehnostar.com.ua/posudomoechnye_mashiny/Bosch_SGV4HVX37E.html

Кухня

1 шт.

ЗОБРАЖЕННЯ

НАЗВА

ПРИМІЩЕННЯ

КІЛЬКІСТЬ



Вбудована пральна машина Bosch WKD 28542 EU

https://denika.ua/p/vstraivaemaya-stiralnaya-mashina-bosch-wkd28542eu?utm_source=Hotline&utm_medium=cpc&utm_campaign=Vstraivaemye_stiralnye_mashiny&utm_content=&utm_brand=Bosch&utm_term=358453

Санвузол

1 шт.



Водонагрівач Gorenje OGBS 120 ORV9

https://comfy.ua/ua/vodonagrevatel-bolee-100-litrov-gorenje-ogbs-120-orv9.html?utm_medium=cpc&utm_source=hotline&utm_campaign=Бойлери,%20колонки,%20водонагрівачи&utm_term=Gorenje%20OGBS120ORV9&utm_content=35395

Санвузол

1 шт.




Подрібнювач харчових відходів Franke TURBO ELITE TE-50

https://www.moyo.ua/ua/izmelchitel-pishchevykh-otkhodov-franke-turbo-elite-te-50/426405.html?gclid=Cj0KCQjwmouZBhDSARIsALYcoupu8GnvKghz37dc4TJxf23YrwPDI3pfH0mohZuHgbQBgXKaaoz2nDAaArS-EALw_wcB

Кухня

1 шт.

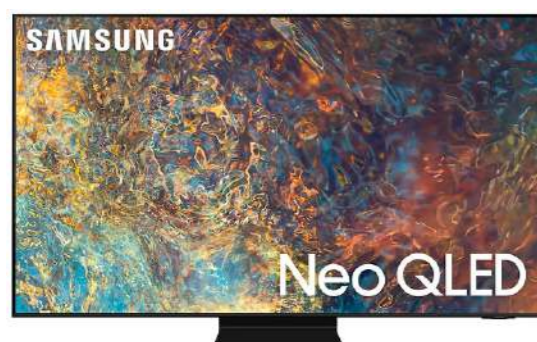


Телевізор Samsung Neo QLED 50QN90A (QE50QN90AAUXUA)

https://www.moyo.ua/ua/televizor_samsung_qled_qe50qn90a_qe50qn90aauxua_/488115.html

Дитяча кімната
Спальня

2 шт.

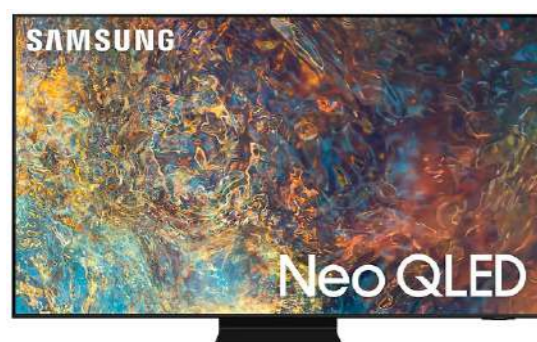






Телевізор Samsung Neo QLED 65QN90A (QE65QN90AAUXUA)

https://www.moyo.ua/ua/488135.html?alias=televizor_samsung_qled_qe65qn90a_qe65qn90aauxua_&utm_source=google&utm_medium=cpc&utm_campaign=Performance_Max_televizory_Ukraine&gclid=CjwKCAjwsfuYBhAZEiwA5a6CDAJNwwsgHpPfDc1L11L0oq01AIQtYFCtF060JSTgyvFPYz_VMhTuBoCDxwQAvD_BwE

Вітальня

1 шт.

ЗОБРАЖЕННЯ	НАЗВА	ПРИМІЩЕННЯ	КІЛЬКІСТЬ
	<p>ANAZO-P5 DIMPLE</p> <p>https://anzazo.com.ua/index.php?route=product/product&path=142_146&product_id=115165</p>	<p>Хол</p>	<p>6 шт.</p>
	<p>Бра MAYTONI 29141</p> <p>https://www.lampa.ua/ru/katalog/29141.html</p>	<p>Хол</p>	<p>2 шт.</p>
	<p>Светильник прожекторный MINI_LINE 42 TUB XS A X2, D28, H48mm, CREE 2x 3,5W, 852Lm, 3000K, 36°, CRI>90, IP 20, чёрный (07.2848.7.930.ВК)</p> <p>https://lx-led.com.ua/svetilnik-prozhektornyy-mini_line42-tub-xs-2/</p>	<p>Кухня Хол Вітальня Дитяча Спальня</p>	<p>39 шт. (одинарних) + 2 шт. настінних</p>
	<p>Подвесной светильник MJ-Light ROPE L120 4000K BK 10006</p> <p>https://m-svet.com.ua/podvesnye-svetilniki/podvesnoj-svetilnik-mj-rope-l120-4000k-bk-10006/</p>	<p>Кухня Хол</p>	<p>2 шт.</p>
 <p data-bbox="308 1827 356 1881">IP44</p>	<p>INVISIBLE MINI R, D55mm, H 57mm, LED 6.3W, 3000K, чёрный (01.2200.7.930.ВК)</p> <p>https://lx-led.com.ua/svetilnik-potolochnyy-vstroennyy-invisible_mini_r_d55mm-h57mm-6w-3000k-0122007930bk/</p>	<p>Вхідний хол</p>	<p>18</p>

ЗОБРАЖЕННЯ

НАЗВА

ПРИМІЩЕННЯ

КІЛЬКІСТЬ



Подвесной светильник Terra Svet 051473/C Curly Lamp, 10 Вт

<https://mamadecor.ua/ru/product/terra-svet-051473-c>

Хол

4 шт.







Торшер NORDLUX 22551

https://www.lampa.ua/katalog/22551.html?gclid=Cj0KCQjwmouZBhDSARIsALYcouo6fL37ZwYCFcsQNI-wYq_vCycgpO2347CDA8PSvmeMaVQ4PL62jCkaAkp0EALw_wcB


Хол

1 шт.

ЗОБРАЖЕННЯ	НАЗВА	ПРИМІЩЕННЯ	КІЛЬКІСТЬ
	<p>Світильник вуличний NOWODVORSKI 84937</p> <p>https://www.lampa.ua/katalog/84937.html?gclid=CjwKCAjw1lCZBhAzEiwAFvFhNGA2r8RMSgBbOljwQ6ouSciYL9obFy4mgoJY8ua98ldAiOVDfymtBoCJkCQAvD_BwE</p>	Тераса	2 шт.
	<p>Світильник вуличний NOWODVORSKI 84938</p> <p>https://www.lampa.ua/katalog/84938.html?gclid=CjwKCAjw1lCZBhAzEiwAFvFhNdq0TRuXbjTGT64FNg2yAUksy1lI7jdVYea3WPcmajDwliEh9RrMhoClysQAvD_BwE</p>	Тераса	2 шт.
	<p>Світильник вуличний MAYTONI 40656</p> <p>https://www.lampa.ua/katalog/40656.html</p>	Тераса	15 шт.
	<p>Світильник вуличний IDEAL LUX 13156</p> <p>https://www.lampa.ua/katalog/13156.html</p>	Тераса	19 шт.

Приміщення	Позиція 1	Позиція 2	Позиція 3	Позиція 4	Позиція 5
1, Хол-коридор					
	Выключатель 1 клавишный	-	-	-	-
	Выключатель 1 клавишный	-	-	-	-
	Выключатель 1 клавишный	Выключатель 1 клавишный	-	-	-
	Выключатель 1 клавишный	Выключатель 1 клавишный	-	-	-
	Выключатель 1 клавишный	Выключатель 1 клавишный	Выключатель 2 клавишный	-	-
	Выключатель 1 клавишный	Выключатель 1 клавишный	Розетка 220V	-	-
	Выключатель 2 клавишный	-	-	-	-
	Выключатель 2 клавишный	Выключатель 1 клавишный	-	-	-
	Розетка 220V	-	-	-	-
	Розетка 220V	-	-	-	-
	Розетка сетевая	Розетка 220V	Розетка 220V	-	-
2, Санвузол					
	Выключатель 1 клавишный	Выключатель 1 клавишный	-	-	-
	Выключатель 1 клавишный	Розетка 220V	-	-	-
	Розетка 220V	Розетка 220V	-	-	-
3, Кухня-вітальня					
	Выключатель 1 клавишный	-	-	-	-
	Выключатель 1 клавишный	-	-	-	-
	Выключатель 1 клавишный	Выключатель 1 клавишный	Выключатель 1 клавишный	-	-
	Выключатель 1 клавишный	Выключатель 1 клавишный	Выключатель 1 клавишный	-	-
	Розетка 220V	-	-	-	-
	Розетка 220V	-	-	-	-

Приміщення	Позиція 1	Позиція 2	Позиція 3	Позиція 4	Позиція 5
	Розетка 220V	-	-	-	-
	Розетка 220V	Розетка 220V	-	-	-
	Розетка 220V	Розетка 220V	-	-	-
	Розетка 220V	Розетка 220V	Розетка 220V	-	-
	Розетка 220V	Розетка 220V	Розетка 220V	-	-
	Розетка 220V	Розетка 220V	Розетка 220V	-	-
	Розетка 220V	Розетка 220V	Розетка 220V	-	-
	Розетка сетевая RJ45 x1	Розетка 220V	Розетка 220V	Розетка 220V	Розетка 220V
4, Дитяча з балконом					
	Выключатель 1 клавишный	-	-	-	-
	Выключатель 1 клавишный	Выключатель 1 клавишный	-	-	-
	Выключатель 1 клавишный	Выключатель 1 клавишный	Выключатель 1 клавишный	-	-
	Розетка 220V	-	-	-	-
	Розетка 220V	-	-	-	-
	Розетка 220V	-	-	-	-
	Розетка сетевая RJ45 x1	Розетка 220V	Розетка 220V	-	-
	Розетка сетевая RJ45 x1	Розетка 220V	Розетка 220V	-	-
	Розетка сетевая USB x2	Розетка 220V	Розетка 220V	-	-
	Розетка сетевая USB x2	Розетка 220V	Розетка 220V	Выключатель 1 клавишный	Выключатель 1 клавишный
5, Спальня					
	Выключатель 1 клавишный	Выключатель 1 клавишный	Выключатель 1 клавишный	Розетка сетевая USB x2	Розетка 220V
	Выключатель 2 клавишный	Выключатель 1 клавишный	-	-	-
	Розетка 220V	Розетка сетевая USB x2	Выключатель 1 клавишный	Выключатель 1 клавишный	Выключатель 1 клавишный
	Розетка сетевая RJ45 x1	Розетка 220V	Розетка 220V	-	-

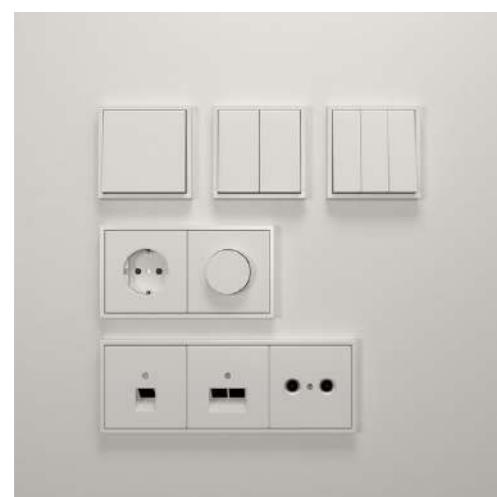






Колір фурнітури:
JUNG LS990 ЧОРНИЙ МАТОВИЙ
(усі інші приміщення)


Колір фурнітури:
JUNG LS 990 БІЛИЙ МАТОВИЙ
(дитяча кімната)


Рамка x1	Рамка x2	Рамка x3	Рамка x5
14	10	15	4

Позиція 1	Позиція 2	Позиція 3	Позиція 4	Позиція 5
Выключатель 1 клавишный	-	-	-	-
Выключатель 1 клавишный	Выключатель 1 клавишный	-	-	-
Выключатель 1 клавишный	Выключатель 1 клавишный	-	-	-
Выключатель 1 клавишный	Выключатель 1 клавишный	-	-	-
Выключатель 1 клавишный	Выключатель 1 клавишный	-	-	-
Выключатель 1 клавишный	Выключатель 1 клавишный	-	-	-
Выключатель 2 клавишный	Выключатель 1 клавишный	Розетка 220V	-	-
Выключатель 2 клавишный	Выключатель 2 клавишный	-	-	-
Розетка 220V	-	-	-	-
Розетка 220V	-	-	-	-
Розетка 220V	-	-	-	-
Розетка 220V	-	-	-	-
Розетка 220V	-	-	-	-
Розетка 220V	-	-	-	-
Розетка 220V	-	-	-	-
Розетка 220V	Розетка 220V	Розетка 220V	-	-
Розетка 220V	Розетка 220V	Розетка 220V	Розетка сетевая	-




Рамка 1x	Рамка 2x	Рамка 3x	Рамка 4x
9	6	2	1

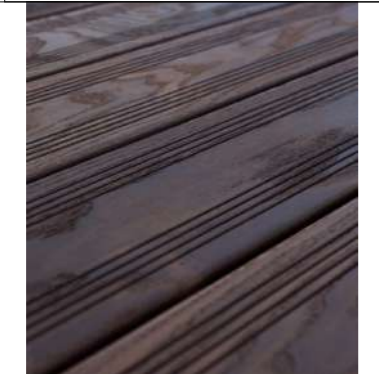
ЗОБРАЖЕННЯ	НАЗВА	ПРИМІЩЕННЯ	КІЛЬКІСТЬ	ЗАПАС
	<p>ДСП CLEAF Okobo/Maloja S158 Павлонія темна 2800x2070x18-19 мм https://viyar.ua/ua/catalog/dsp_cleaf_okobo_maloja_s158_pavloniya_temnaya_tolshchina_18_18_8_mm_2800kh2070kh18_18_8mm/</p> <p>***або аналог, обраний по місцю</p>	<p>Кухня Вітальня Хол</p>	-	-
	<p>ДСП CLEAF Poro noche/Poro noche LS14 Горіх 2800x2070x18 мм https://viyar.ua/ua/catalog/dsp_cleaf_poro_noche_poro_noche_ls14_orekh/</p> <p>***або аналог, обраний по місцю</p>	Спальня	-	-
	<p>Ламінат Quick Step Impressive IM1854 Дошка дуба м'якого світлого https://holz.ua/ua/laminat-quick-step-impressive-im1854-dub-mjagkij-bezhevuj/</p> <p>***або аналог, обраний по місцю</p>	Спальня	ПІДЛОГА - 18,9 м ²	+10% 20,8 м ²
	<p>Керамогранит Megagres Моноколоры WHITE POL PJ6900 https://plitka.kiev.ua/plitka/keramogranit/megagres-white-pol-pj6900?gclid=CjwKCAjw1ICZBhAzEiwAFvFhLSmgCYVcAQ0cXk4HslovekS0GK2LRN5RH39_UVgFw_GBWnorZR7xhoCBrEQAvD_BwE</p> <p>***або аналог, обраний по місцю</p>	Тераса	ПІДЛОГА - 44 м ²	+10% 48,4 м ²
	<p>Терасна дошка https://arbofari.ua/product/terrace-board-arbofari-ash-thermo-3/?utm_source=Google%20Shopping&utm_campaign=gerrard&utm_medium=cpc&utm_term=3173&gclid=CjwKCAjw1ICZBhAzEiwAFvFhPEa9UUJdz3JtTqd9MSLiZfVDBK9EpkglXbMQHJE57ttLb81KZ8CRoC7GEQAvD_BwE https://www.diamantpol.com.ua/ua/terrasnaya-doska-ars/ https://drevych.ua/product/Floor/Board-Flooring?product_id=325</p> <p>***або аналог, обраний по місцю</p>	Тераса	ПІДЛОГА - 59,9 м ²	+15% 68,9 м ²

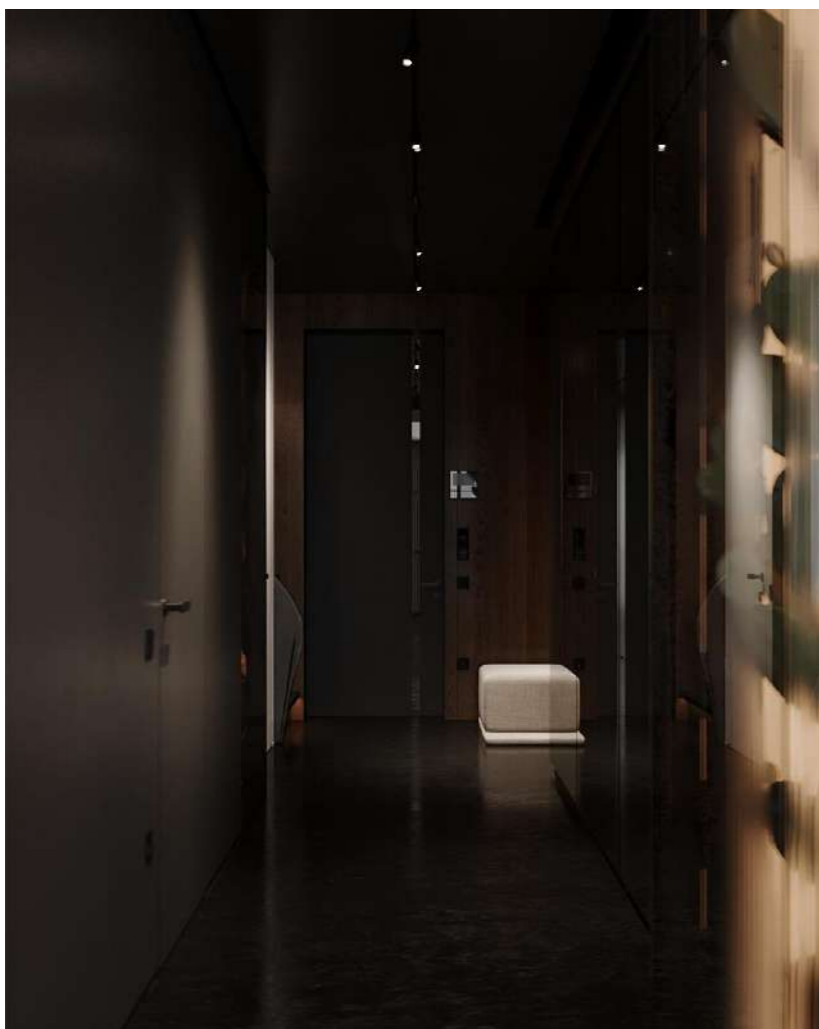


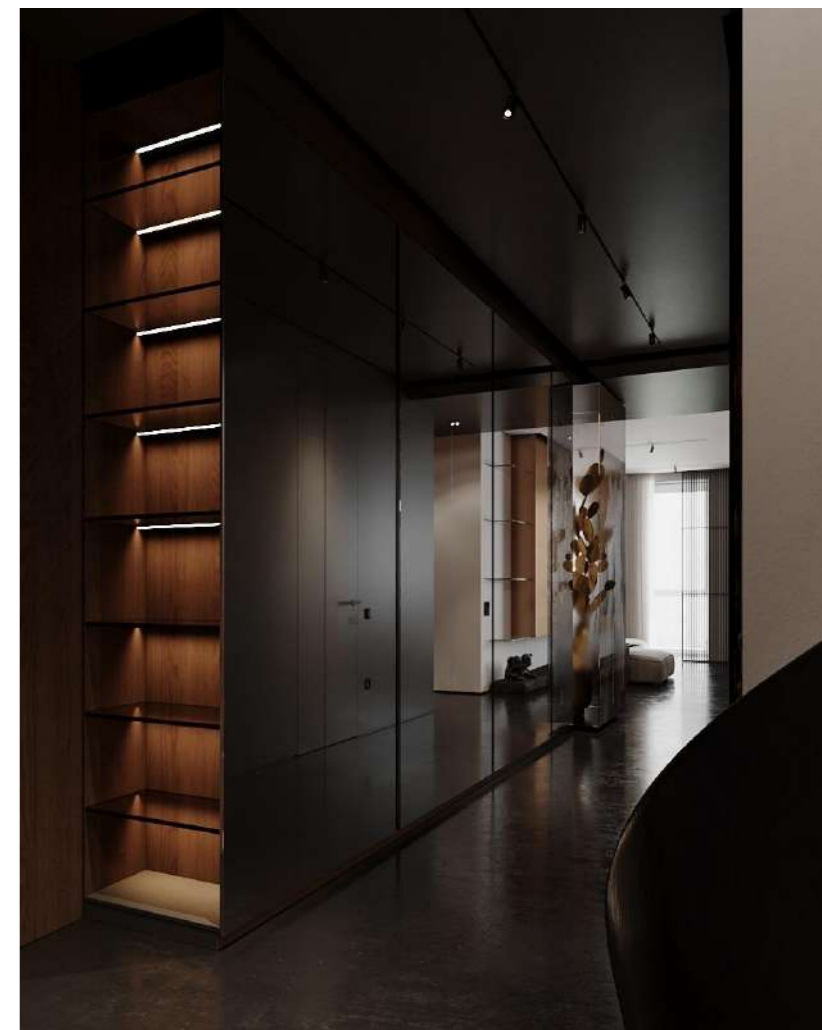


HALL

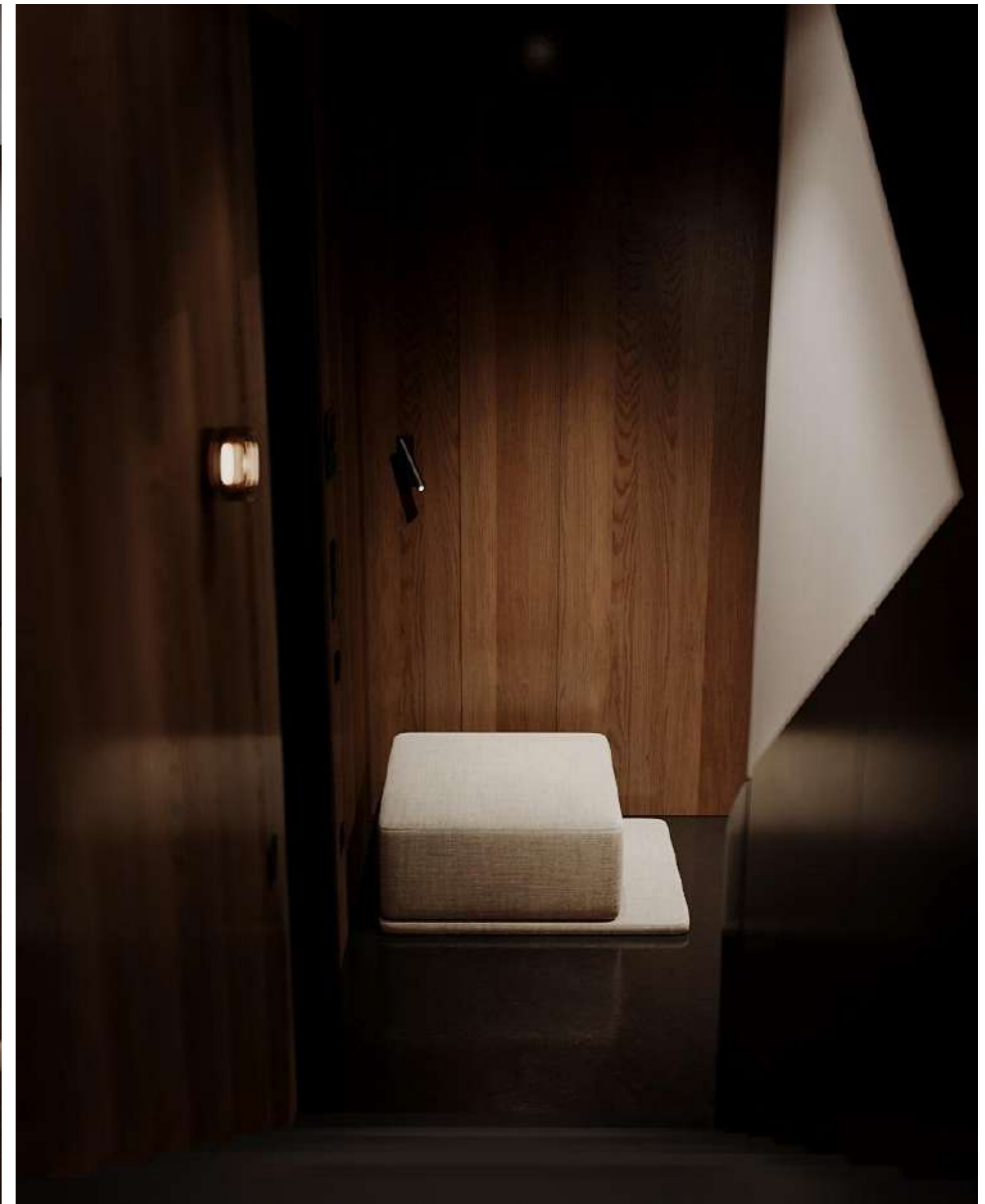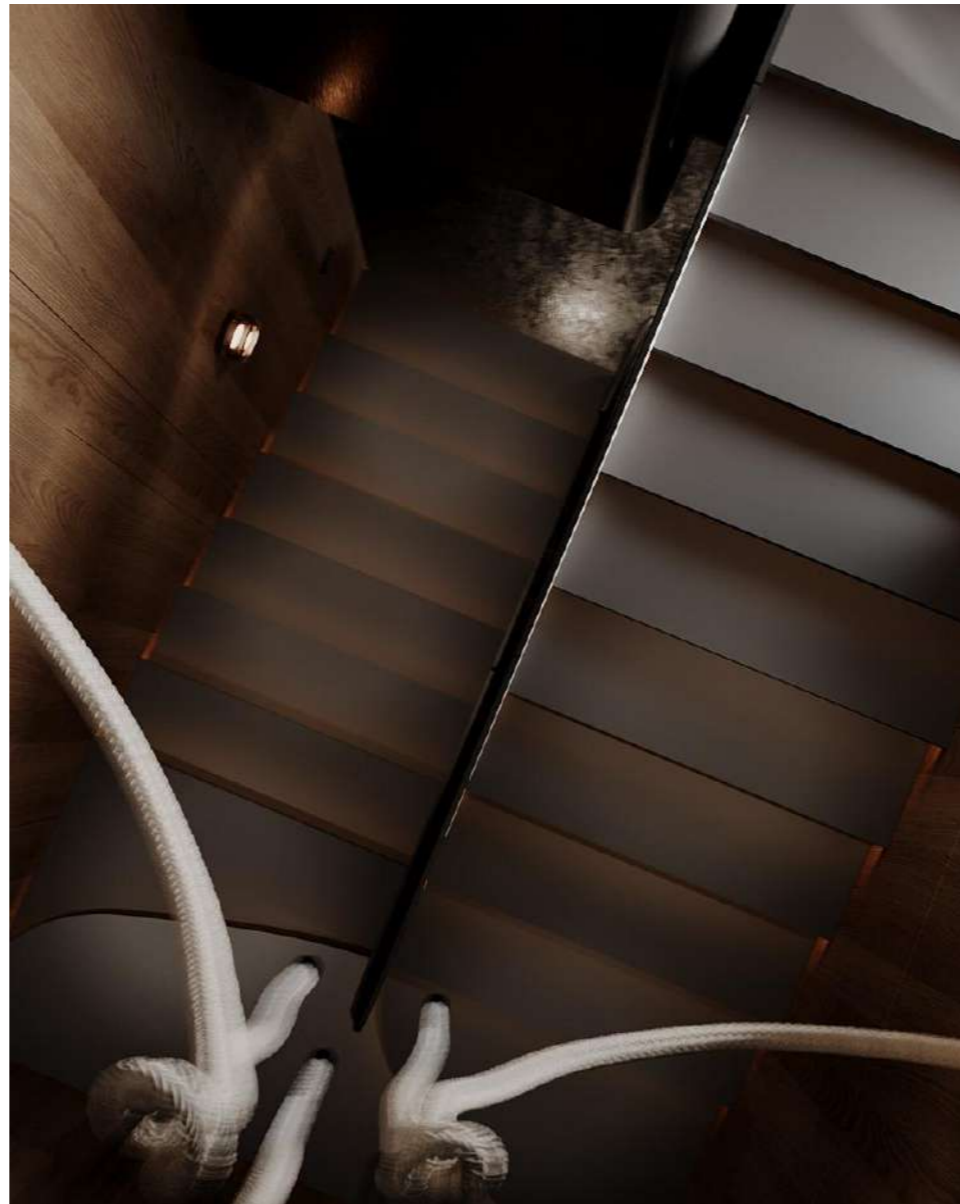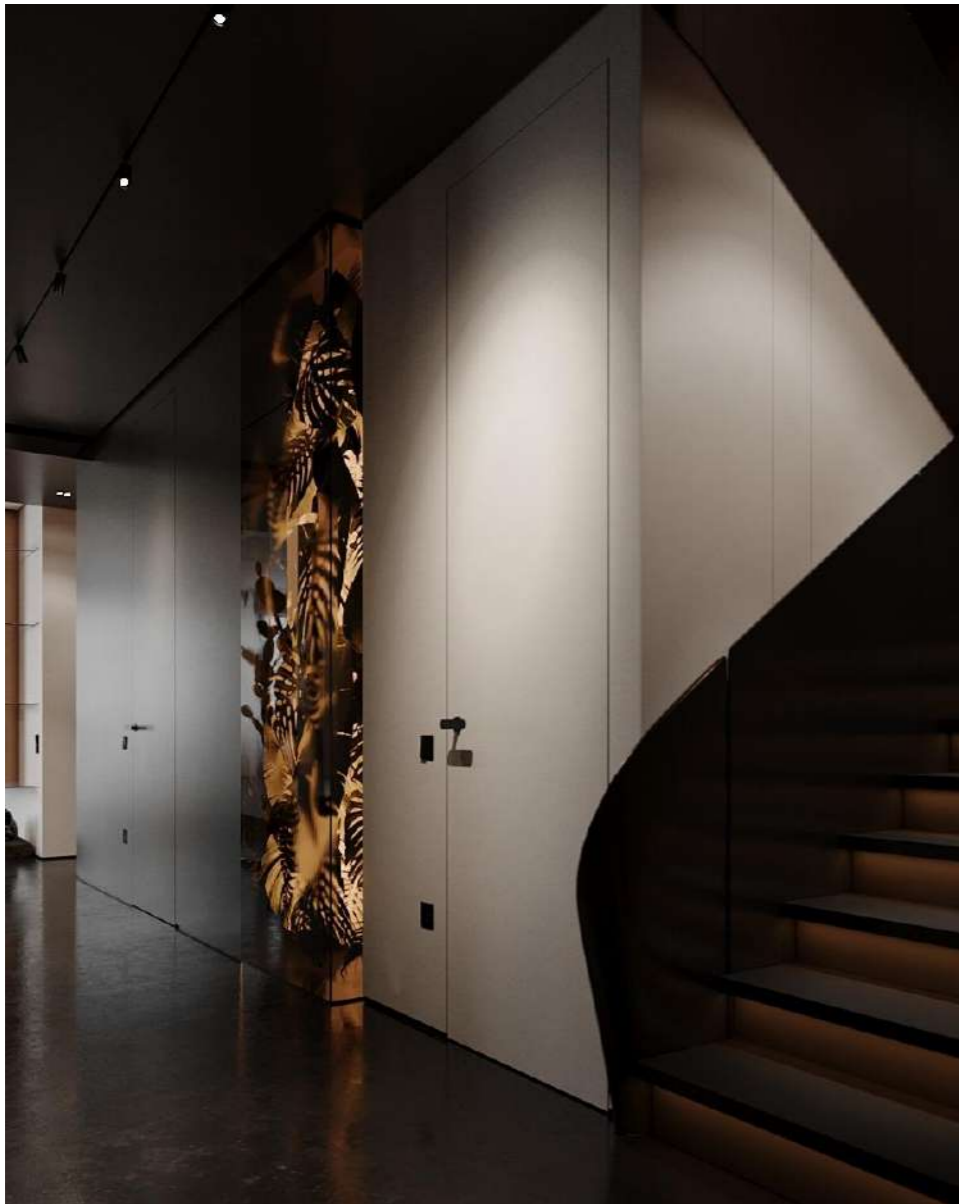

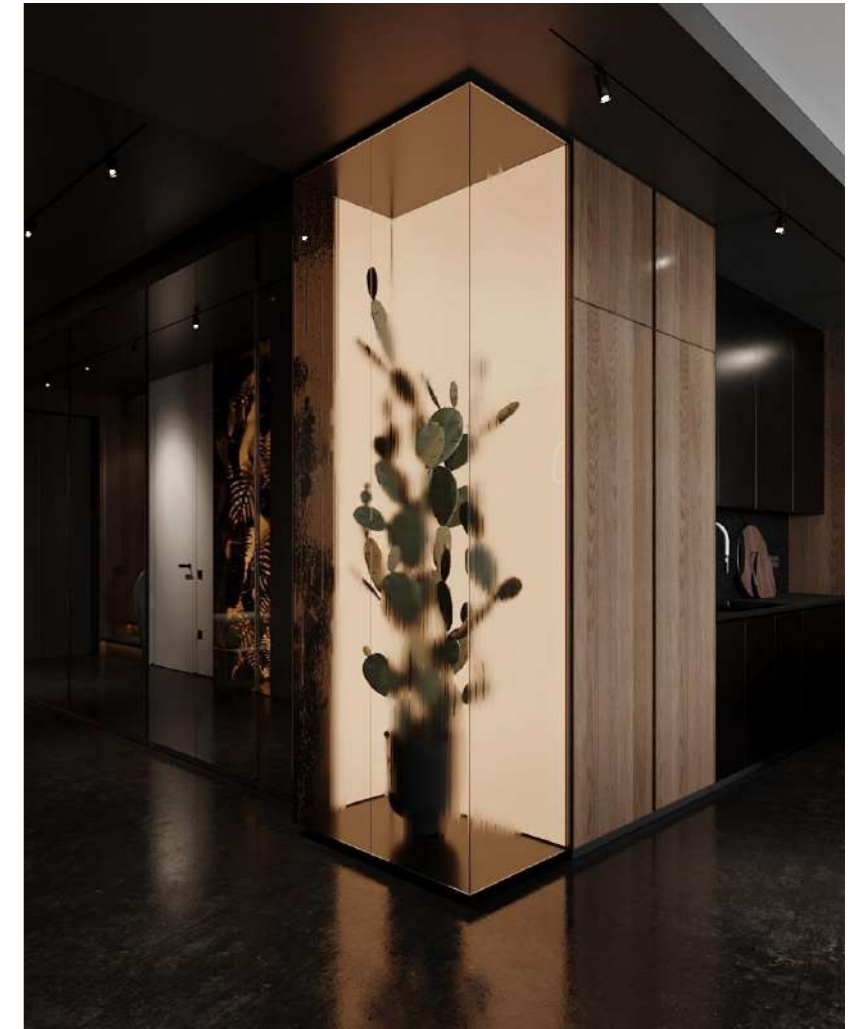

HALL

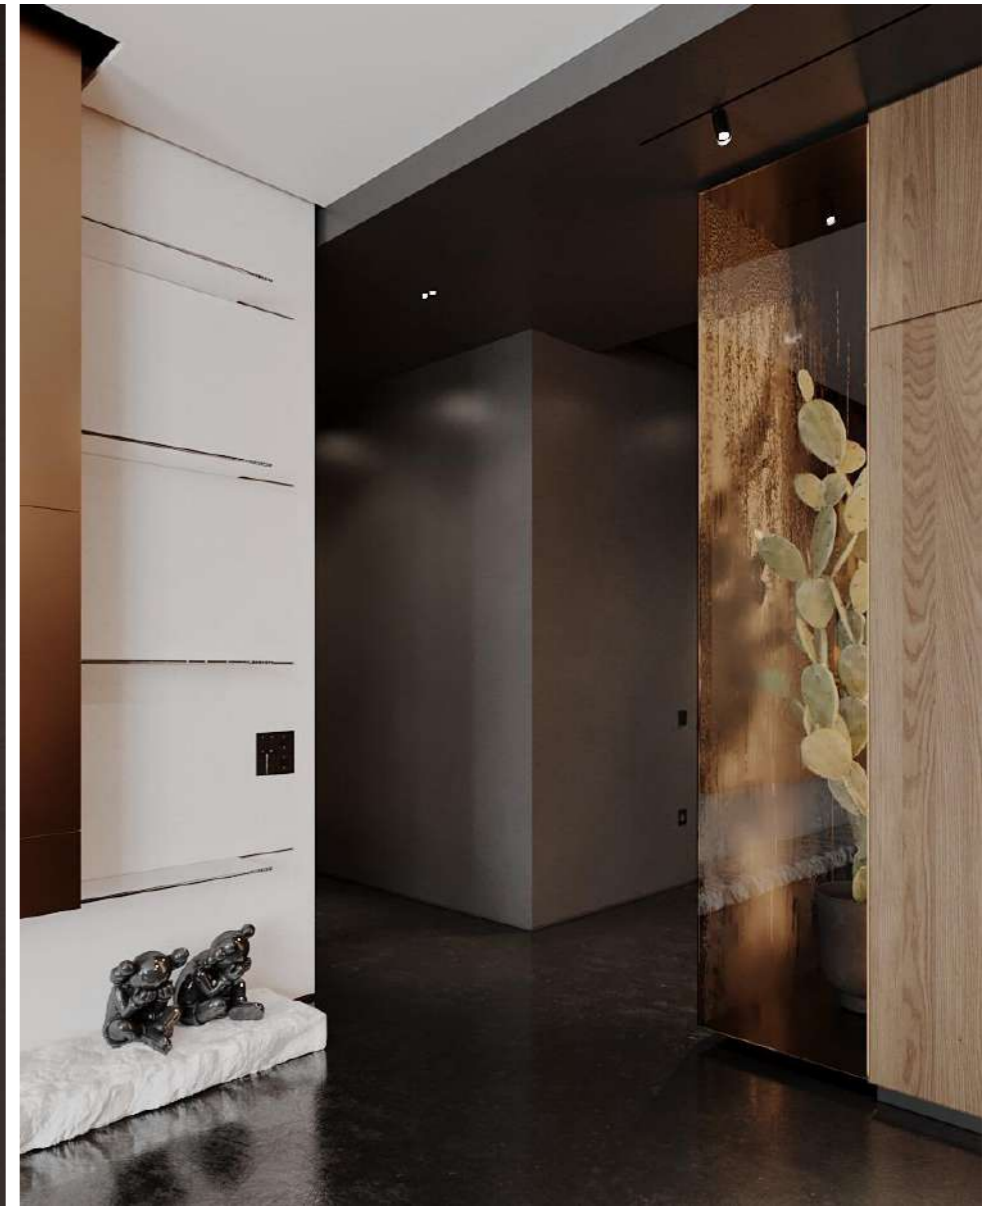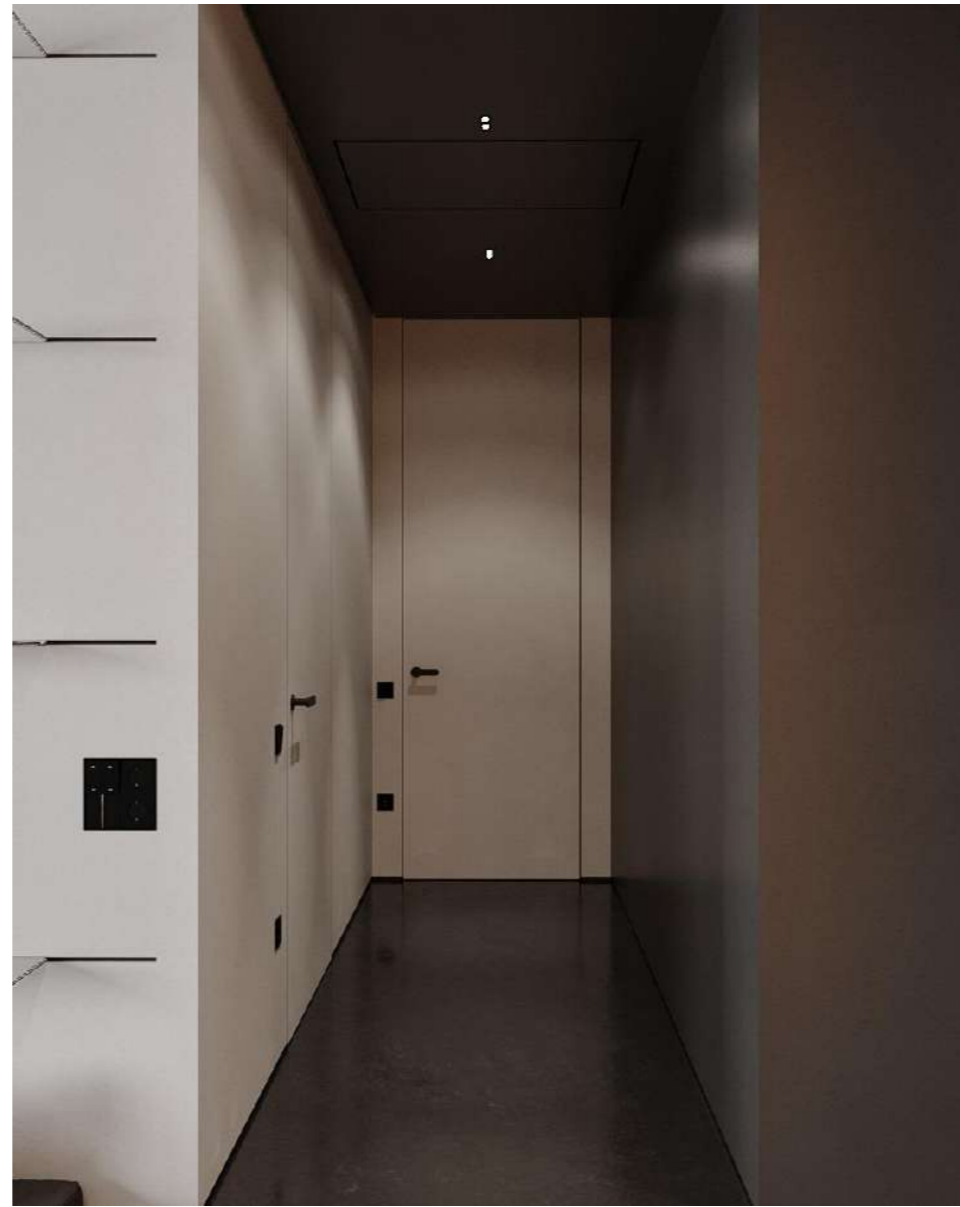






LIVING ROOM




LIVING ROOM



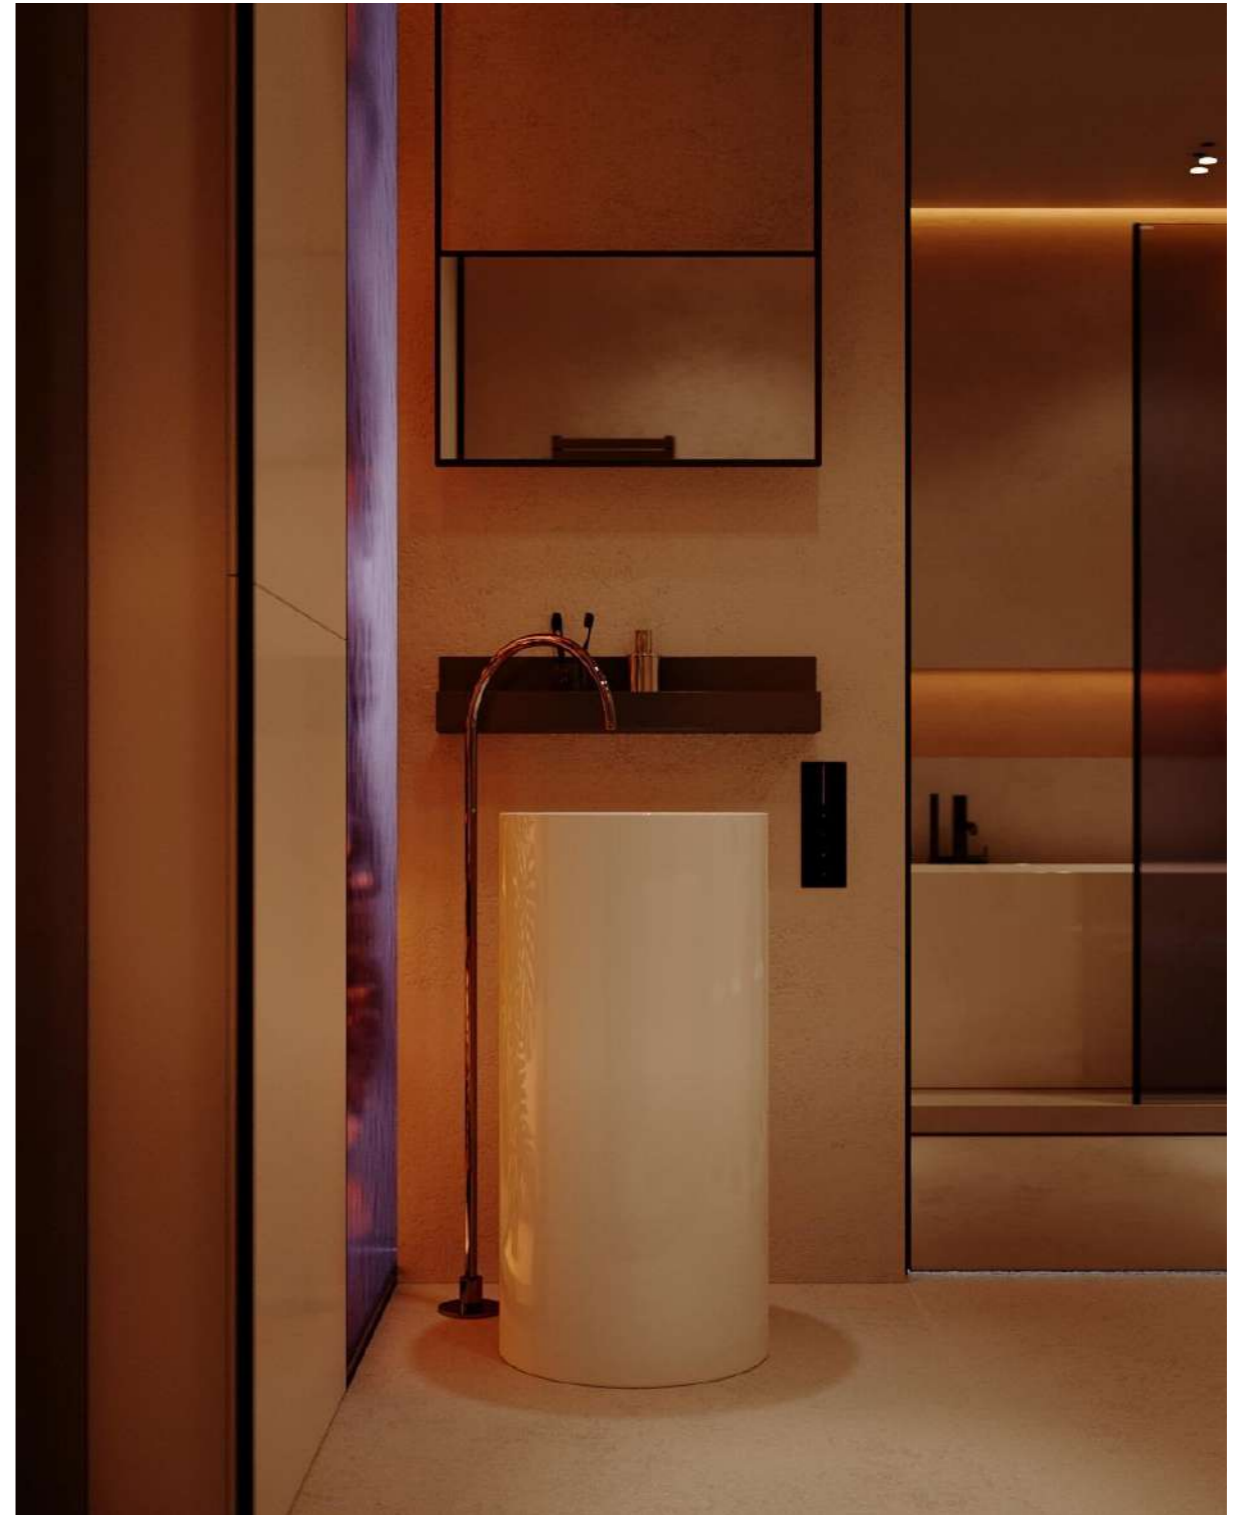

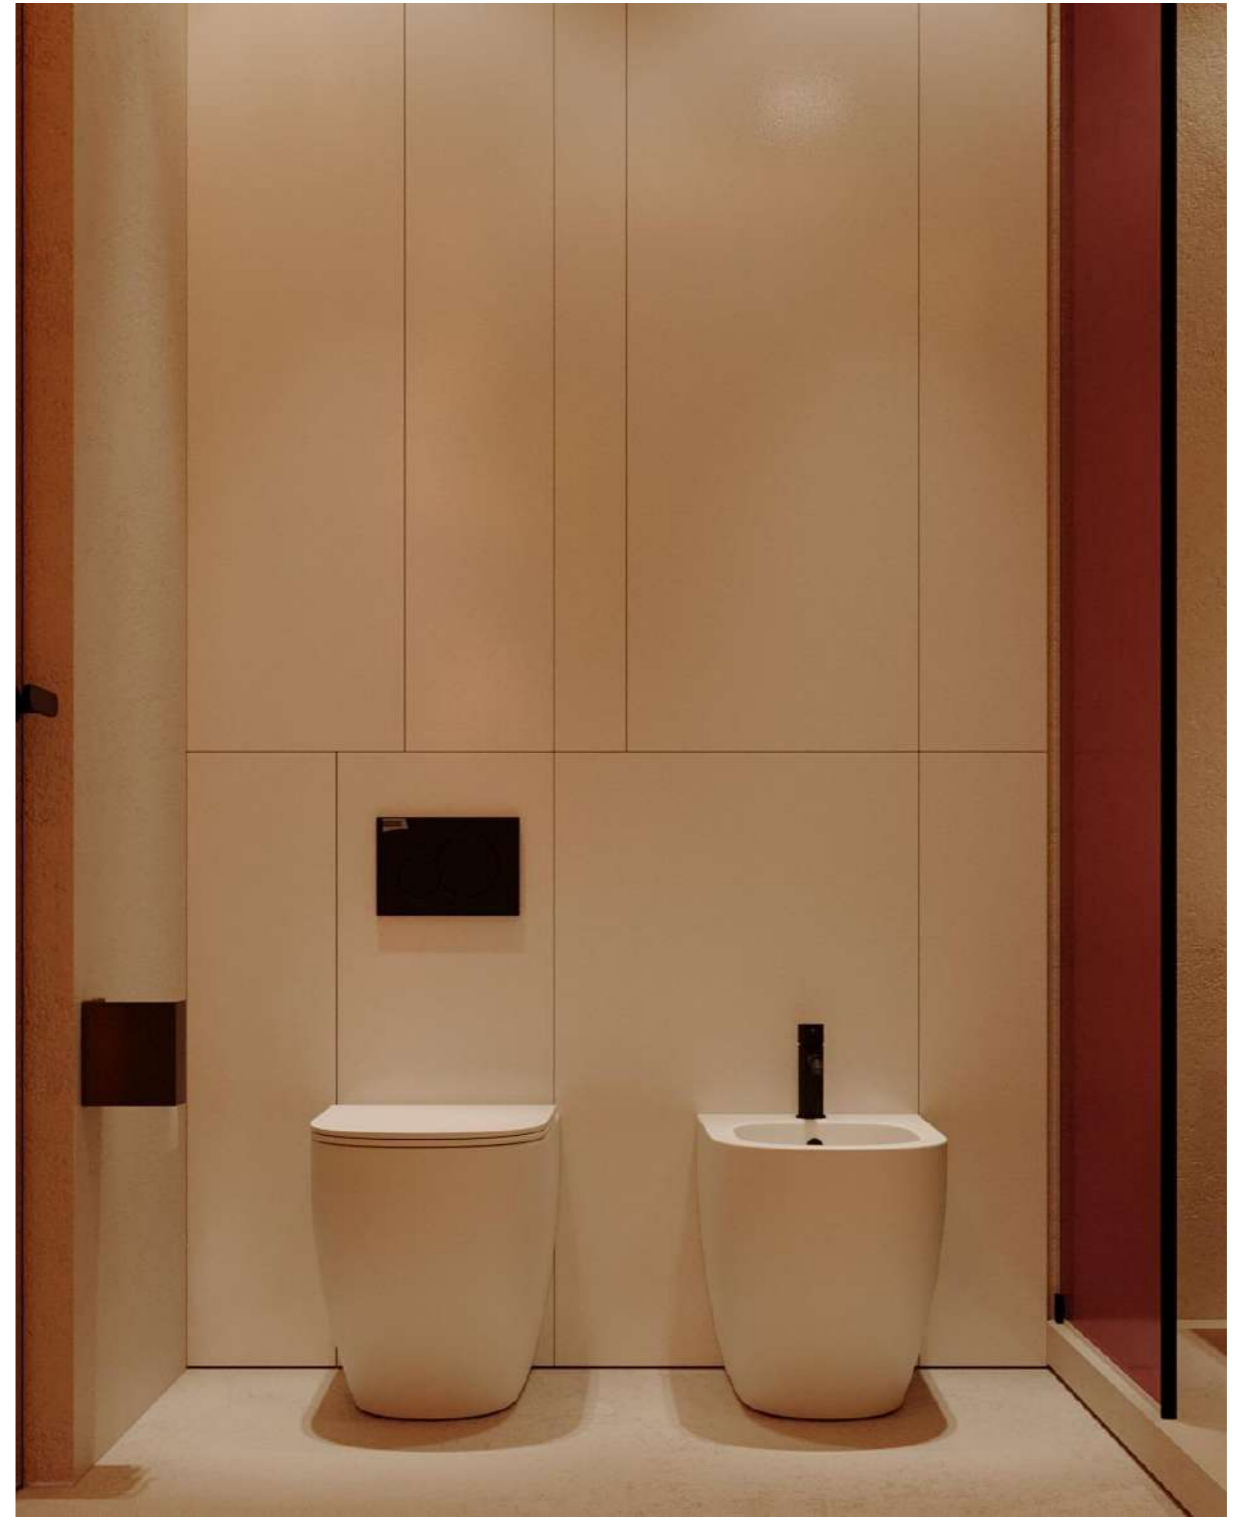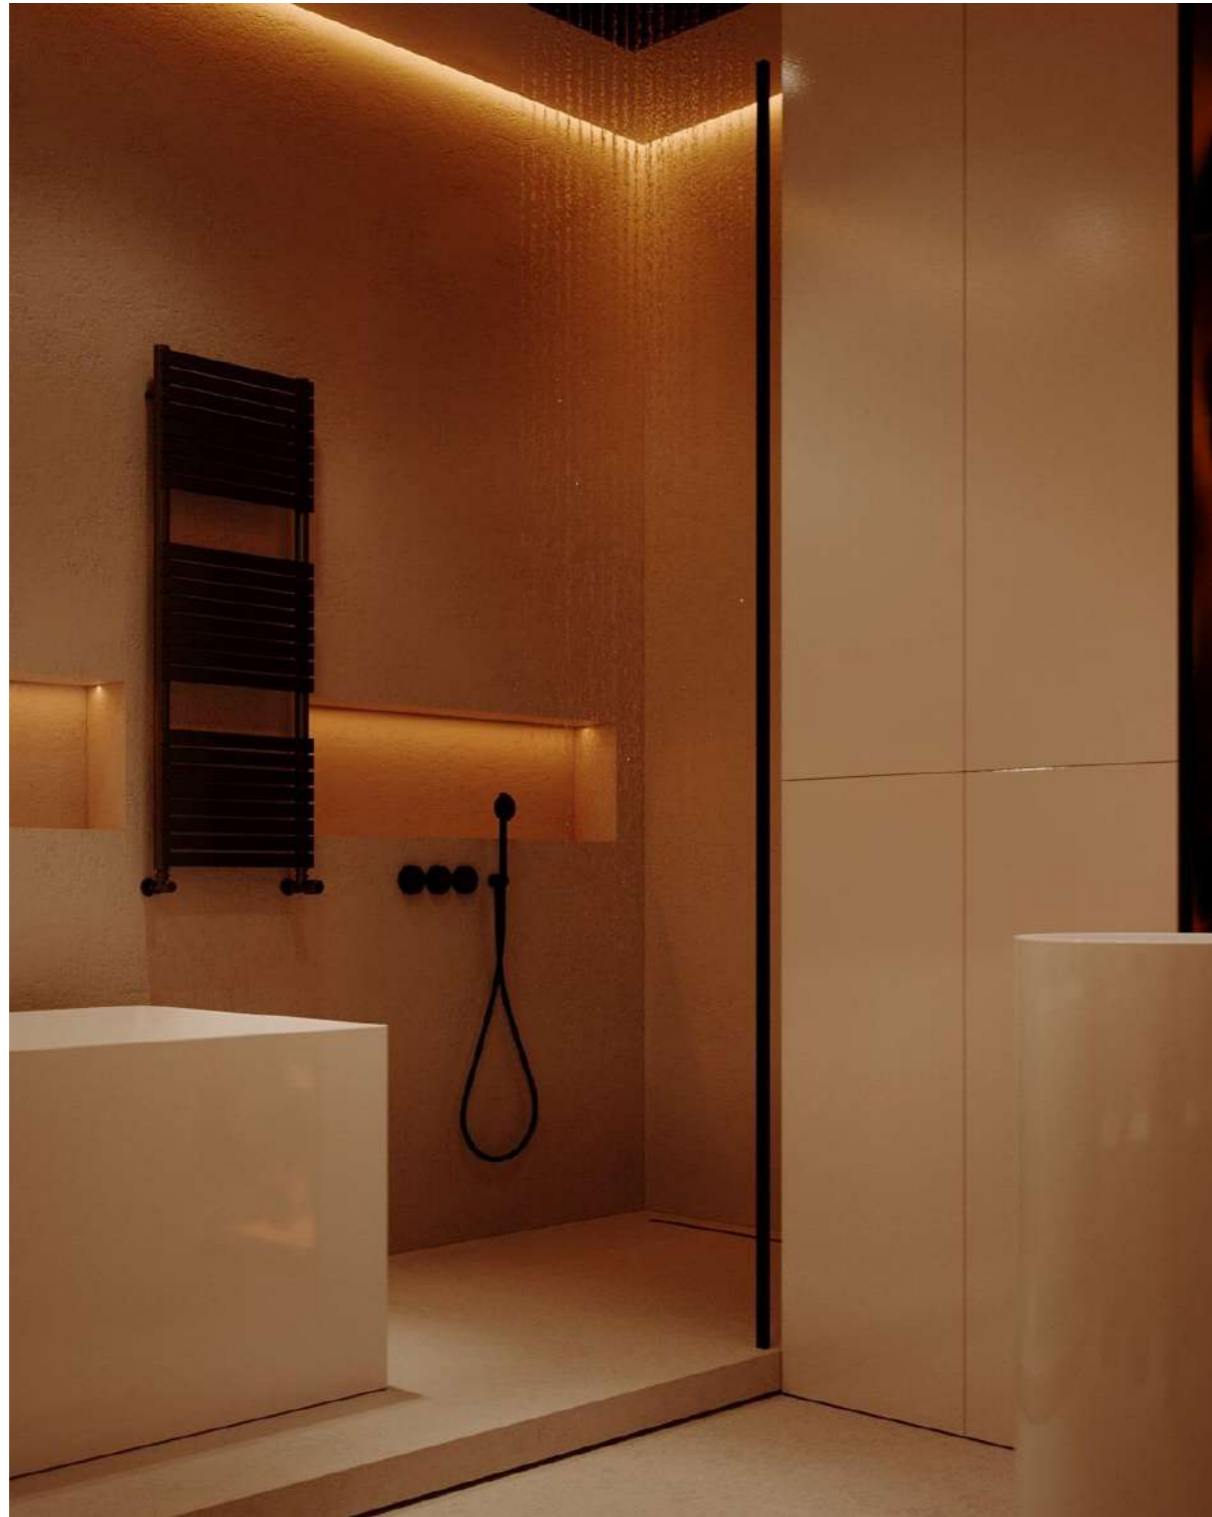

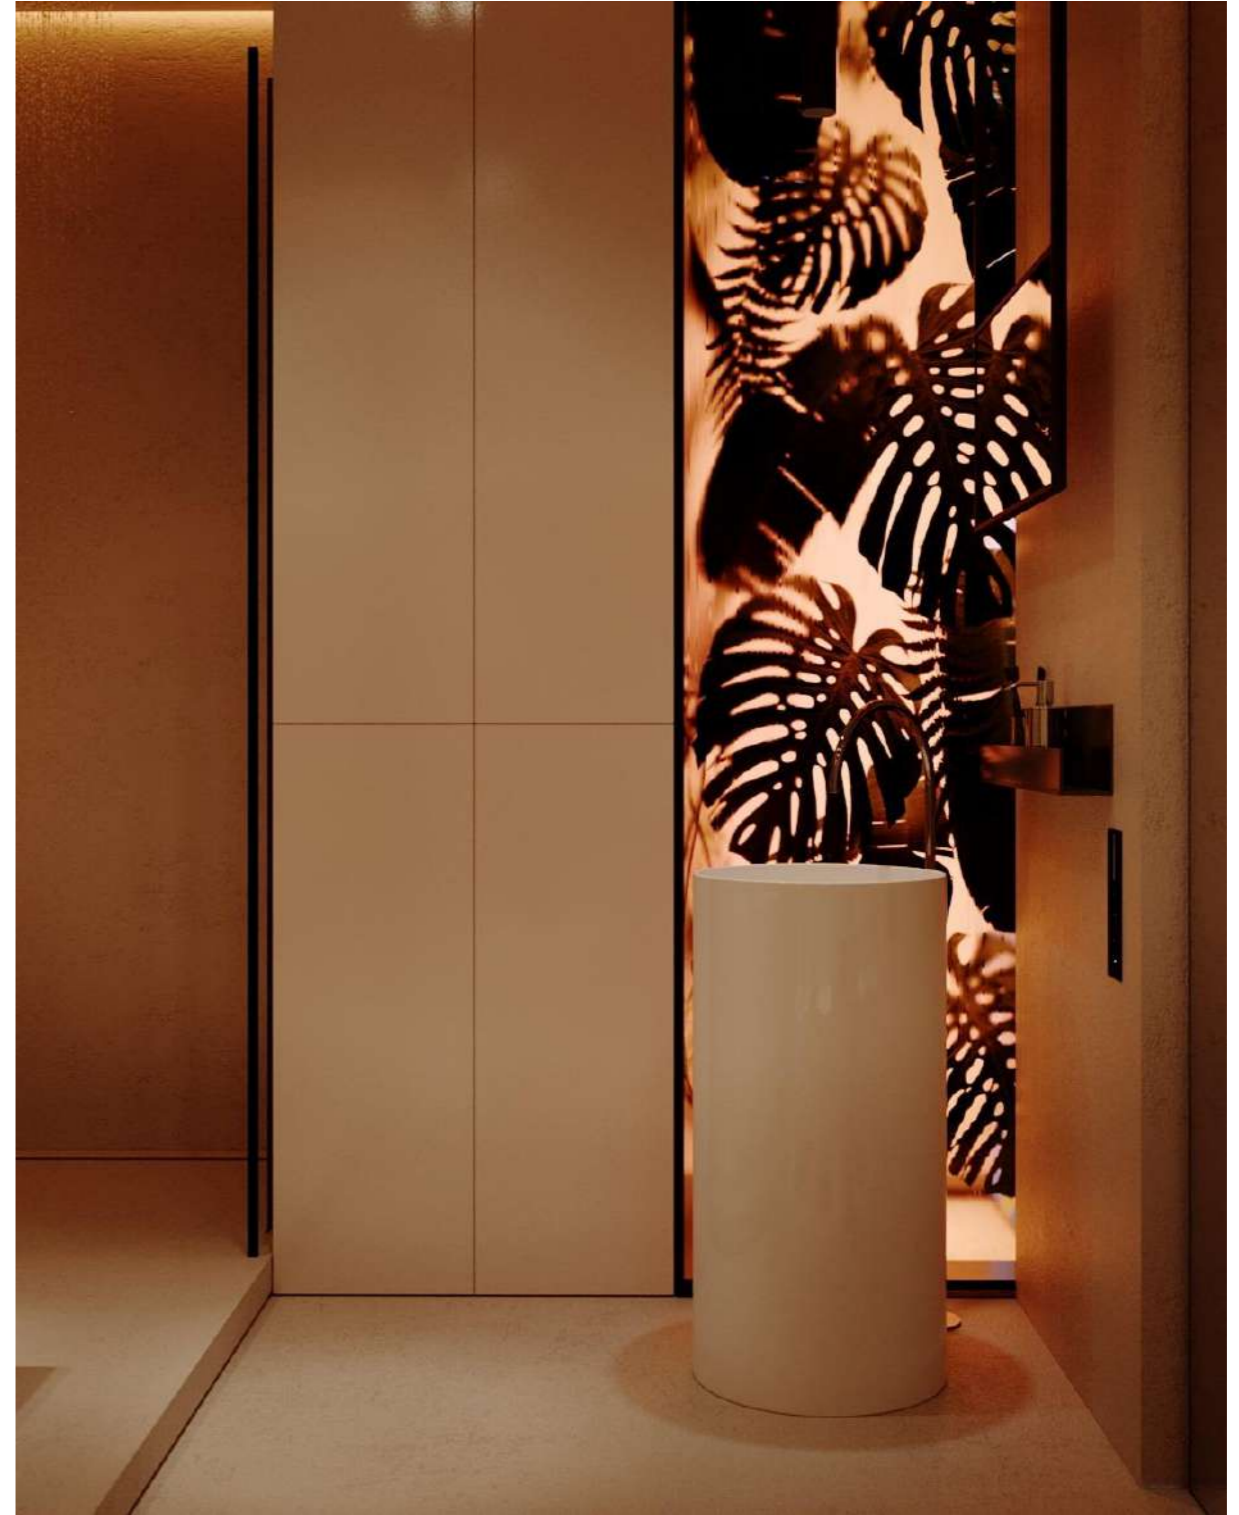



BEDROOM

CHERNAVSKIY
DESIGN





BEDROOM




BEDROOM




KIDS ROOM

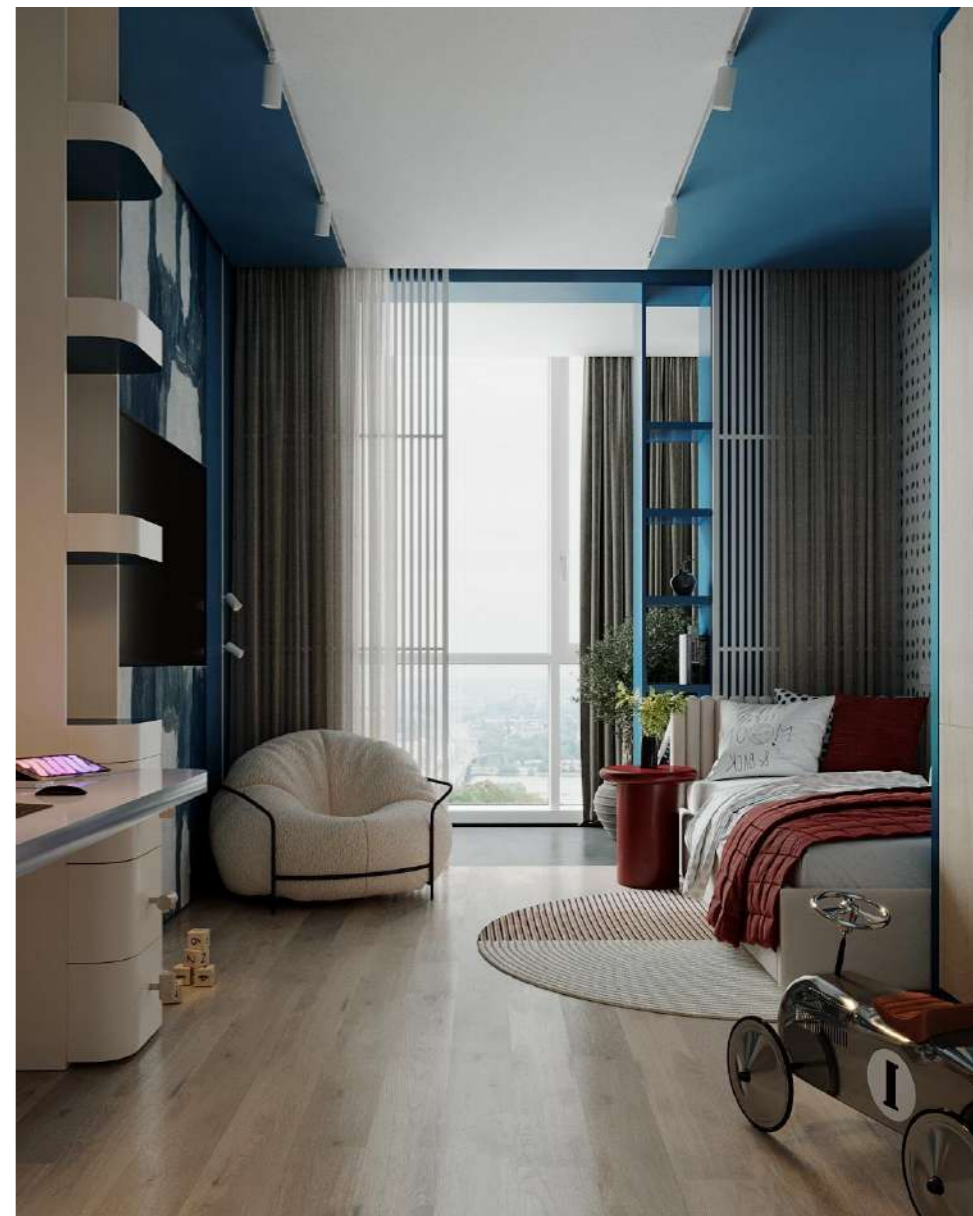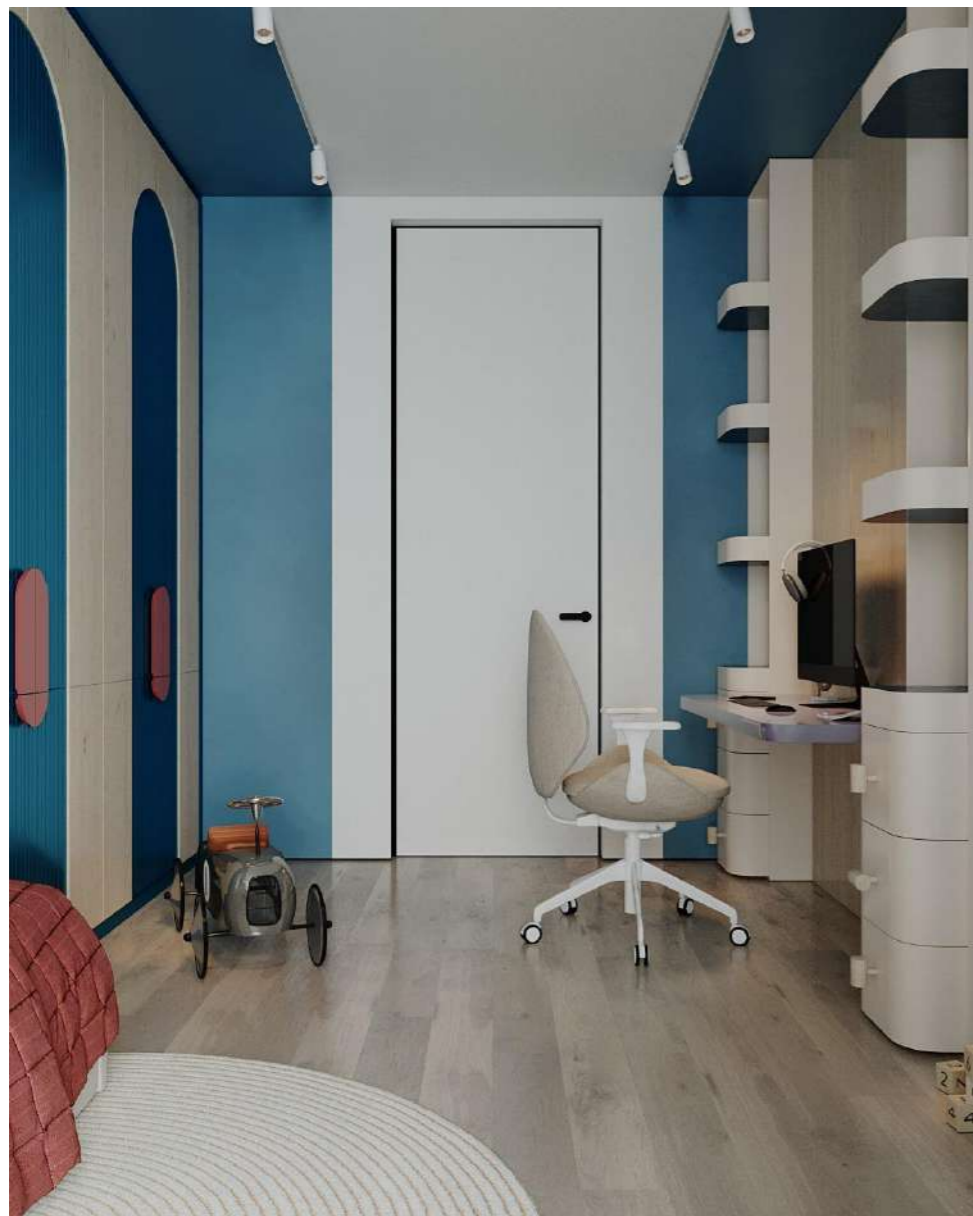

KIDS ROOM

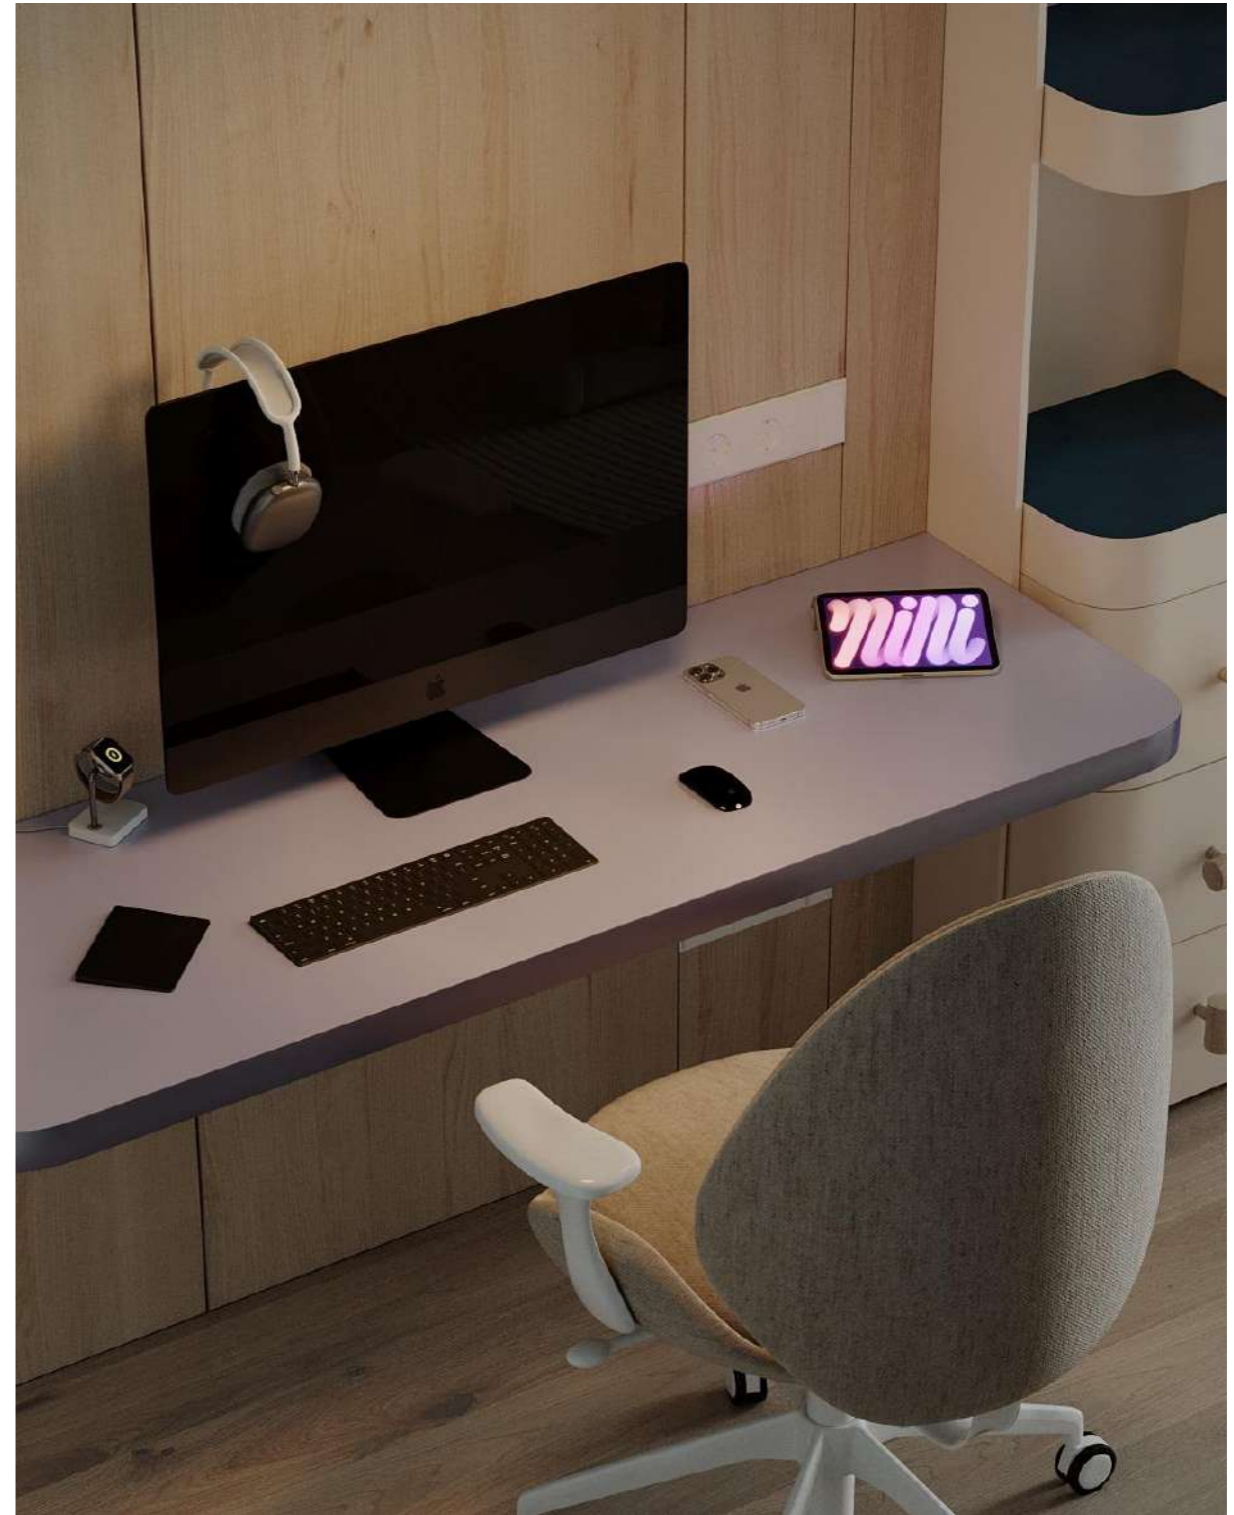

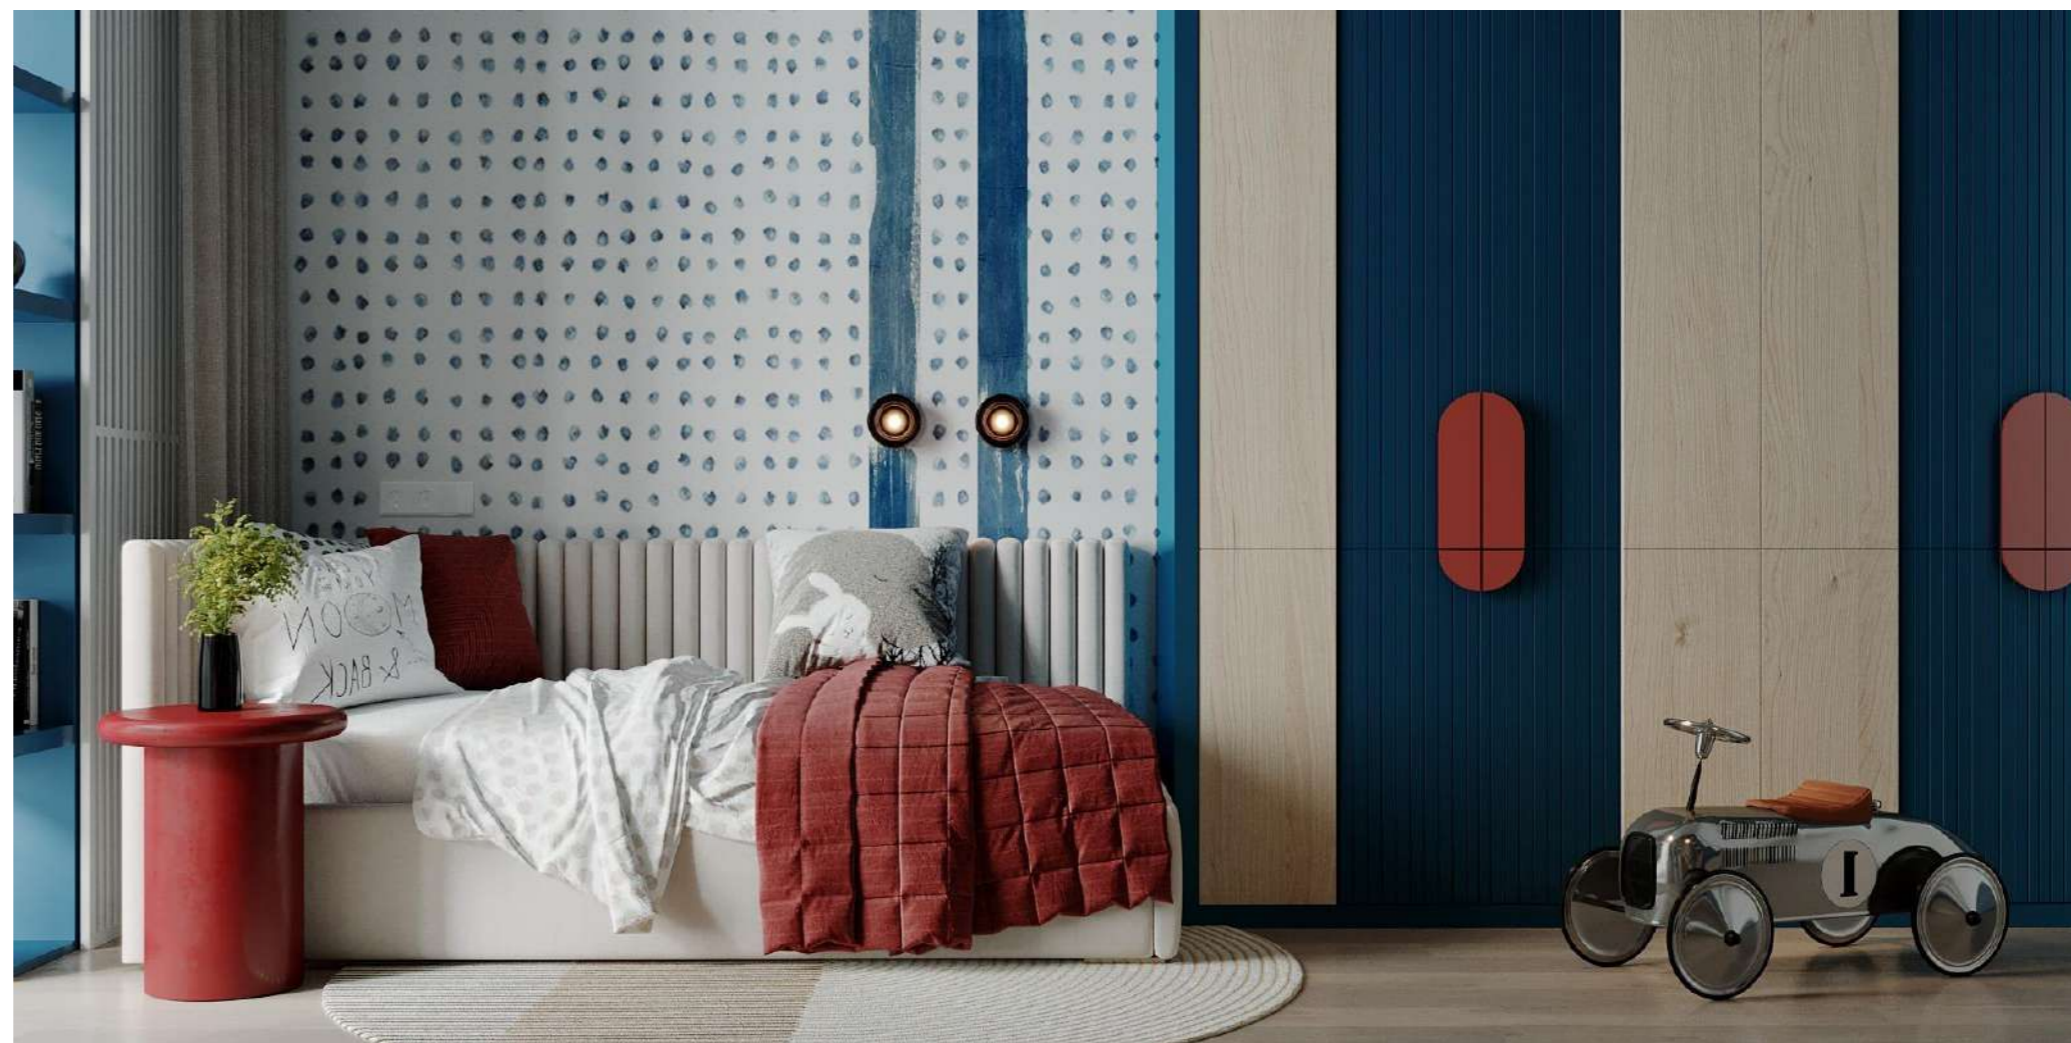

KIDS ROOM






WC TERRACE



WC TERRACE




TERRACE

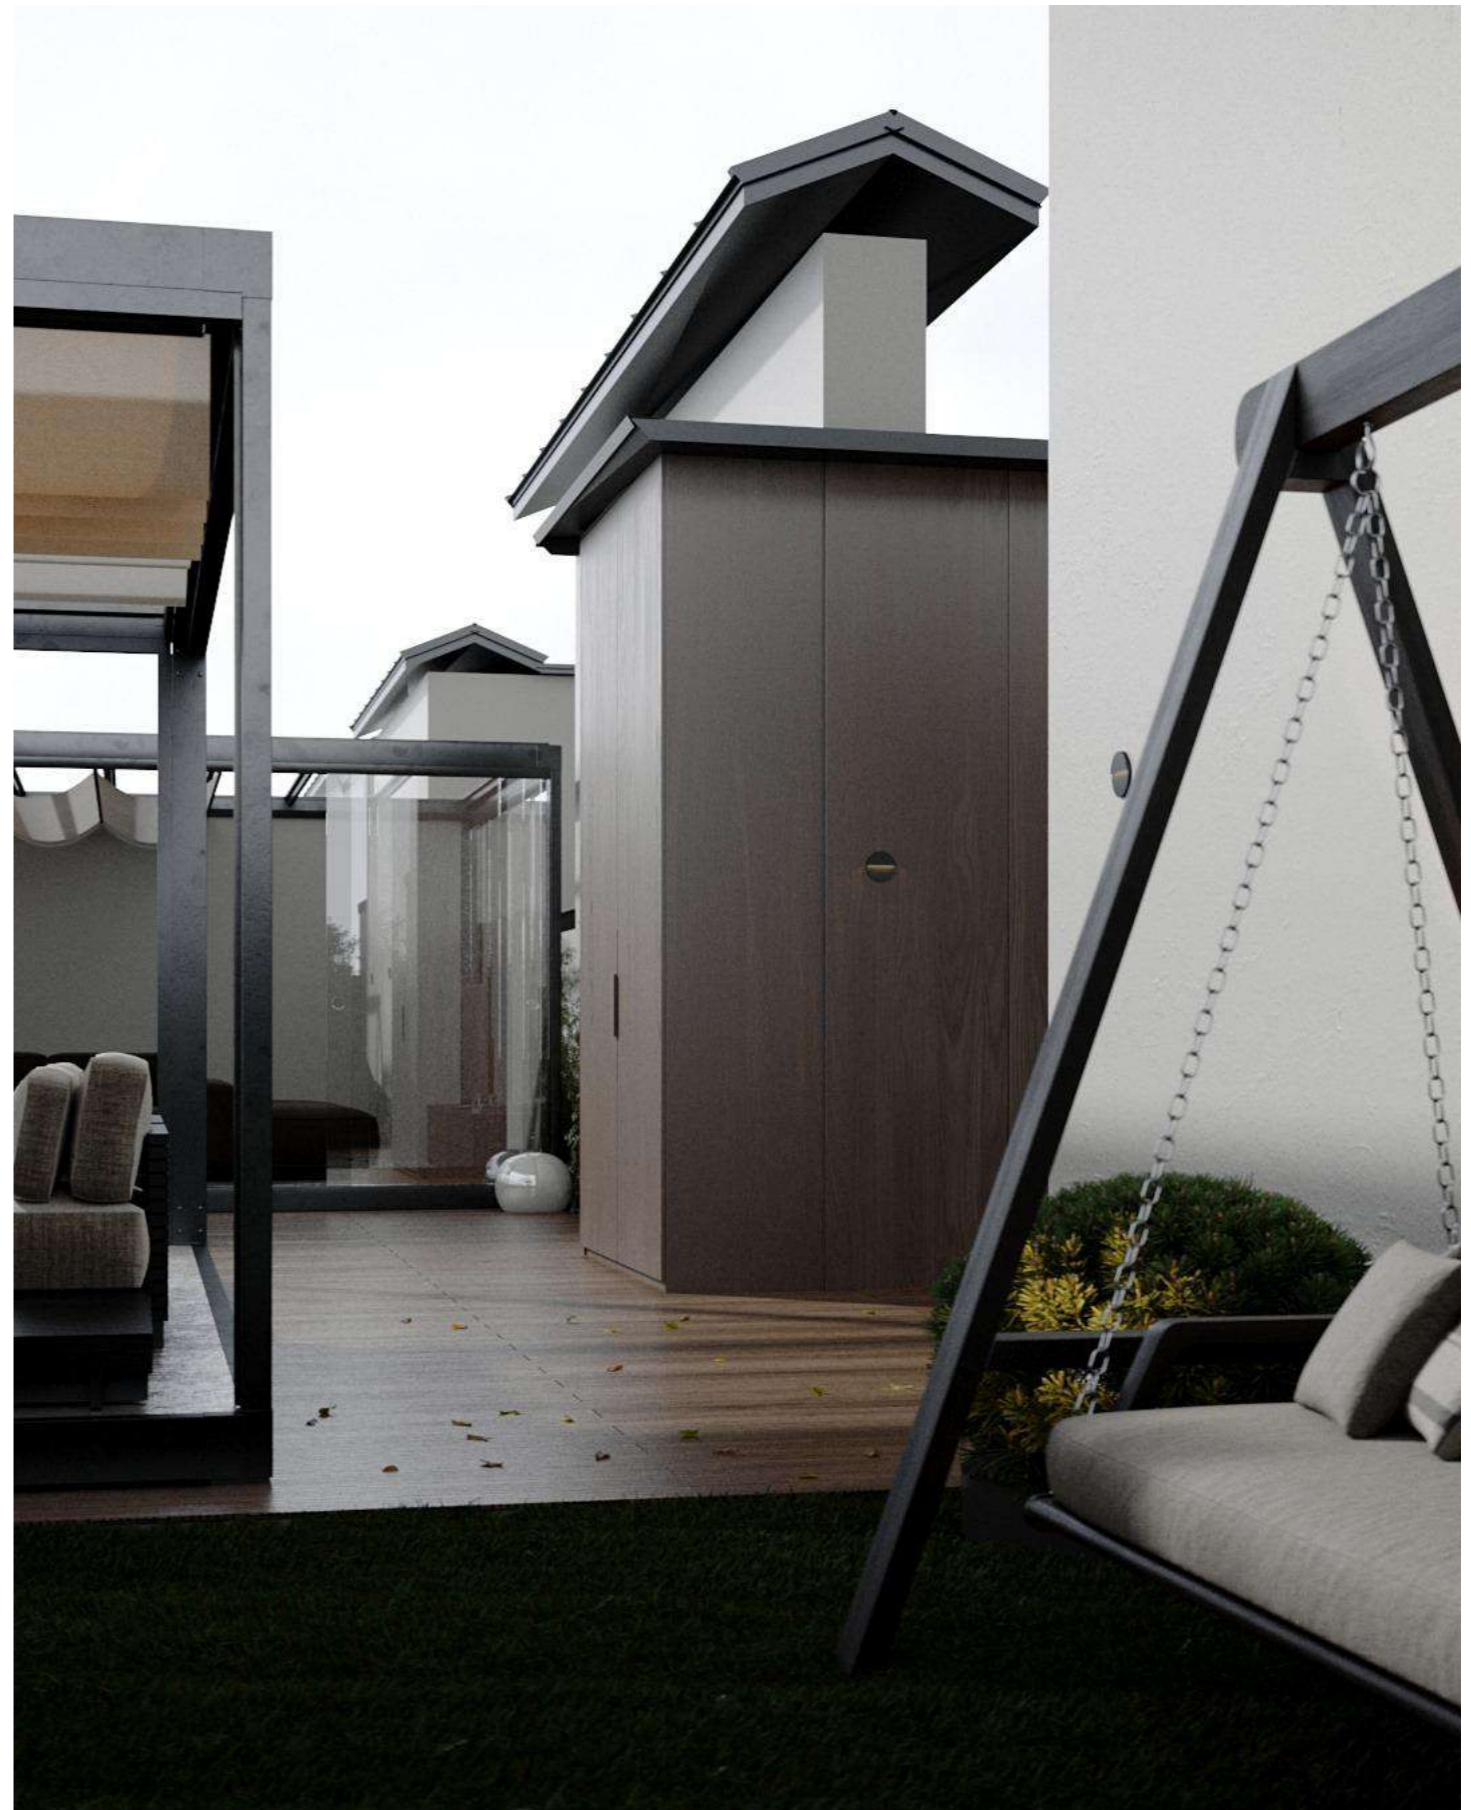

TERRACE



TERRACE

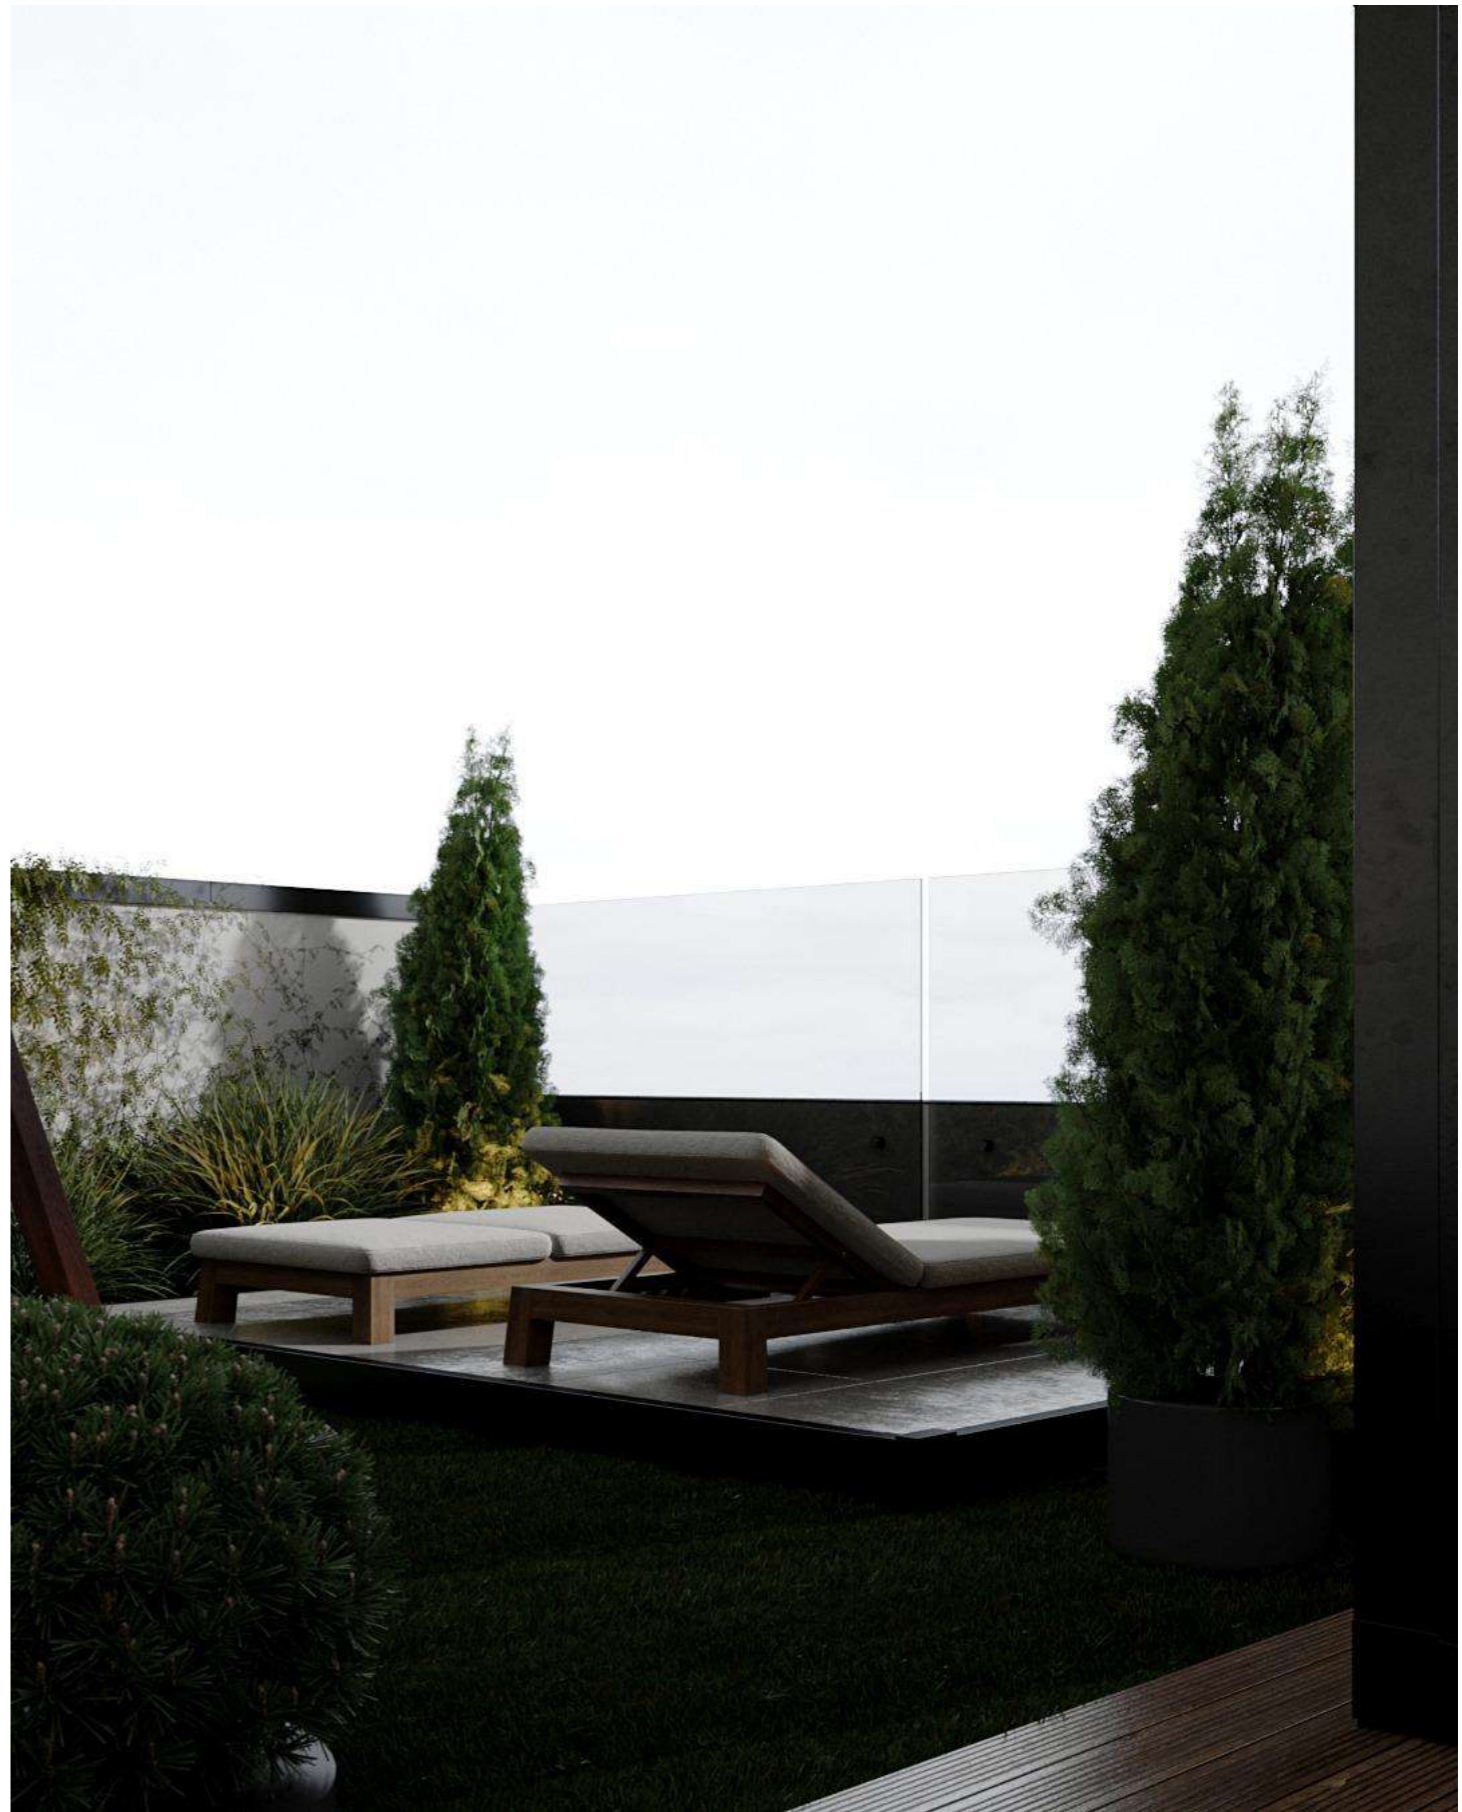


TERRACE



TERRACE

СЛАВА УКРАЇНІ!

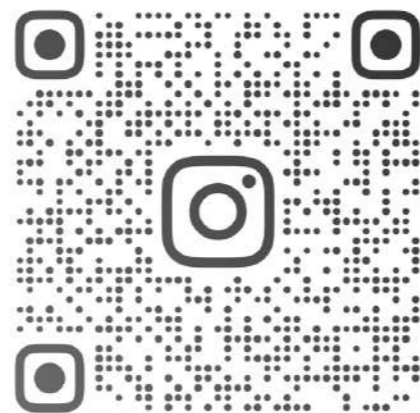

CHERNIAVSKIY_DESIGN